


VILLA ALHAMBRA PALACE

Avd. Valle del Golf. Marbella. Málaga

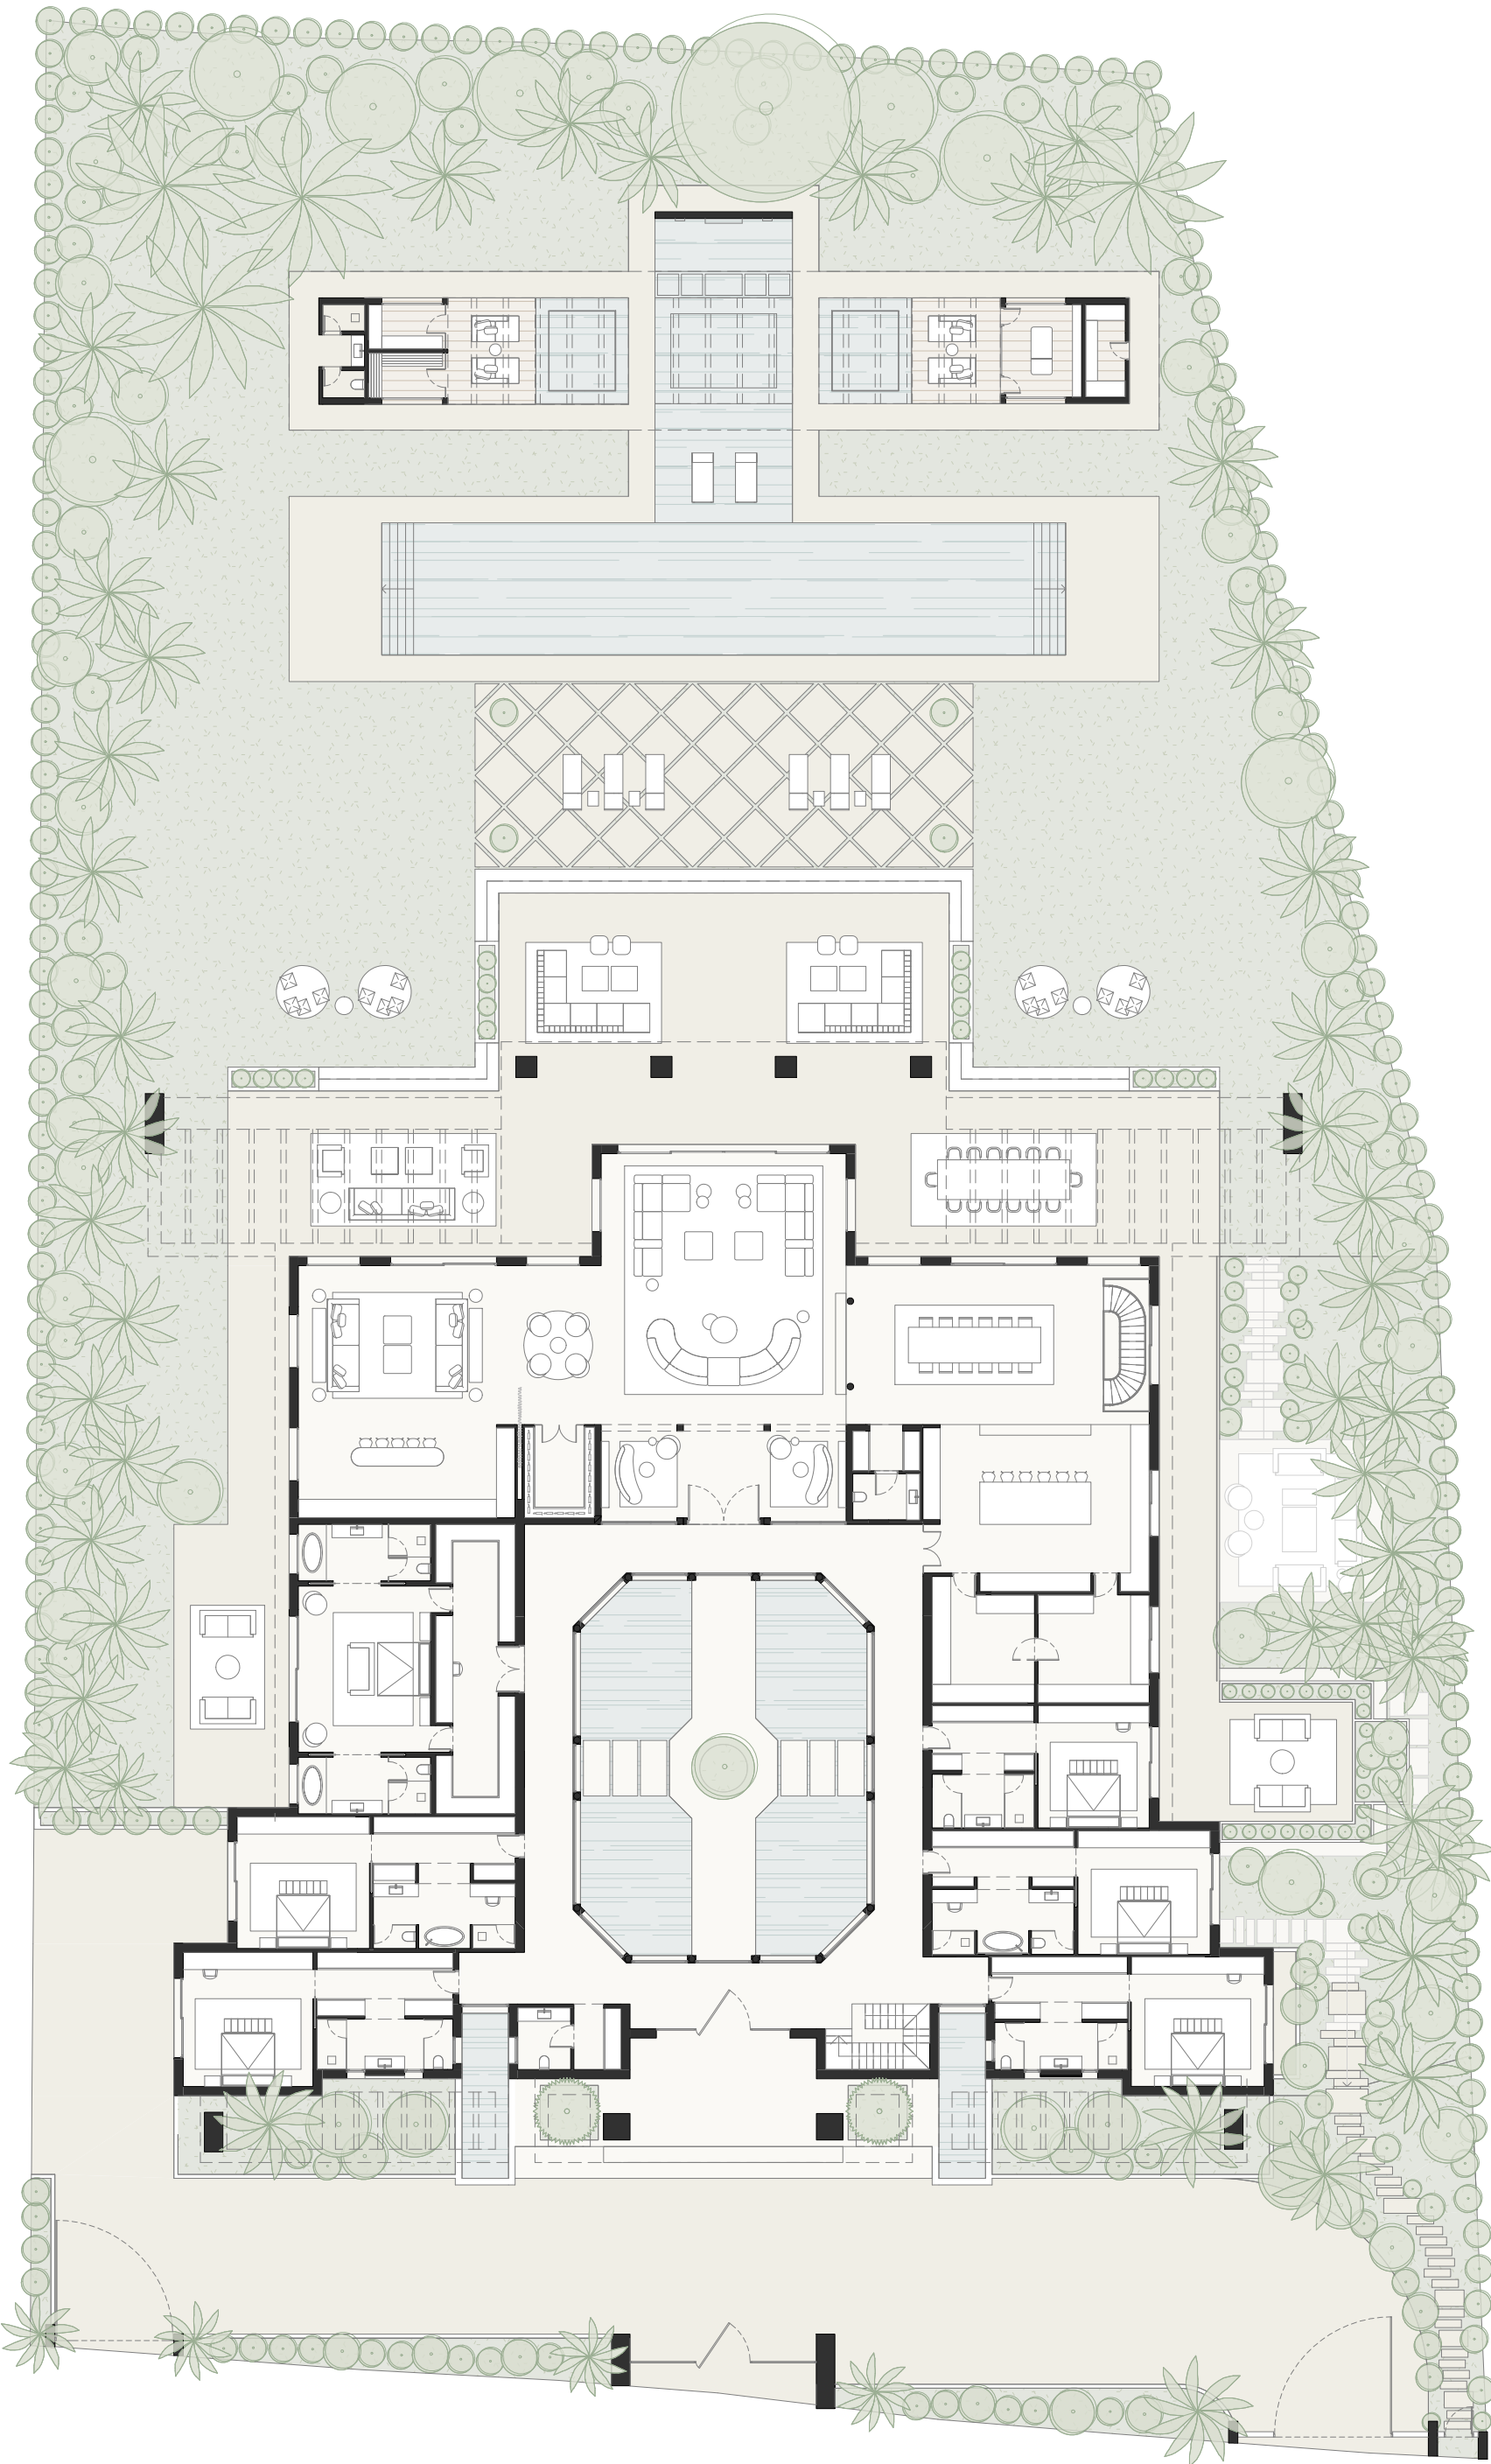



NOTAS GENERALES

- LOS PLANOS ARQUITECTONICOS PREVALEN SOBRE LOS PLANOS DE INGENIERIAS E INSTALACIONES. LAS DISCREPANCIAS SE DEBERAN CONSULTAR CON LA DIRECCION FACULTATIVA.
- VERIFICAR TODAS LAS COTAS, MEDIDAS, NIVELES Y DIMENSIONES EN TODOS LOS PLANOS ANTES DE INICIAR CUALQUIER TRABAJO.
- NO ESCALAR DESDE EL DIBUJO.
- CUALQUIER ERROR O INCONGRUENCIA DETECTADO DEBE SER ENVIADO AL ARQUITECTO REDACTOR PARA SU SUBSANACION.
- TODA LA DOCUMENTACION DEBE LLEVARSE EN CONJUNTO CON TODAS LAS PARTES INVOLUCRADAS DEL PROYECTO.
- TODO LO PREEXISTENTE HA SIDO RECOGIDO DE DIVERSAS FUENTES POR LO QUE DEBEN SER COMPROBADAS Y CORROBORADAS IN SITU PREVIO AL INICIO DE LOS TRABAJOS.
- EL MATERIAL PUESTO EN ESTOS DOCUMENTOS ES MERAMENTE INFORMATIVO Y EN NINGUN CASO ES VINCULANTE AL PROYECTO

VILLA ALHAMBRA PALACE

Avd. Valle del Golf, Marbella, Málaga

PROMOTOR: Owner

SITE PLAN PROPOSAL

FECHA

23.08.24

FORMATO

A2

ESCALA

1 : 250

PLANO




P10




GC STUDIO
ARCHITECTURE
INTERIOR DESIGN

CC. Le Village Loc. 3, 9 y 10
web: www.gc-studio.es

Teléfono: 951 566 961
Email: info@gc-studio.es

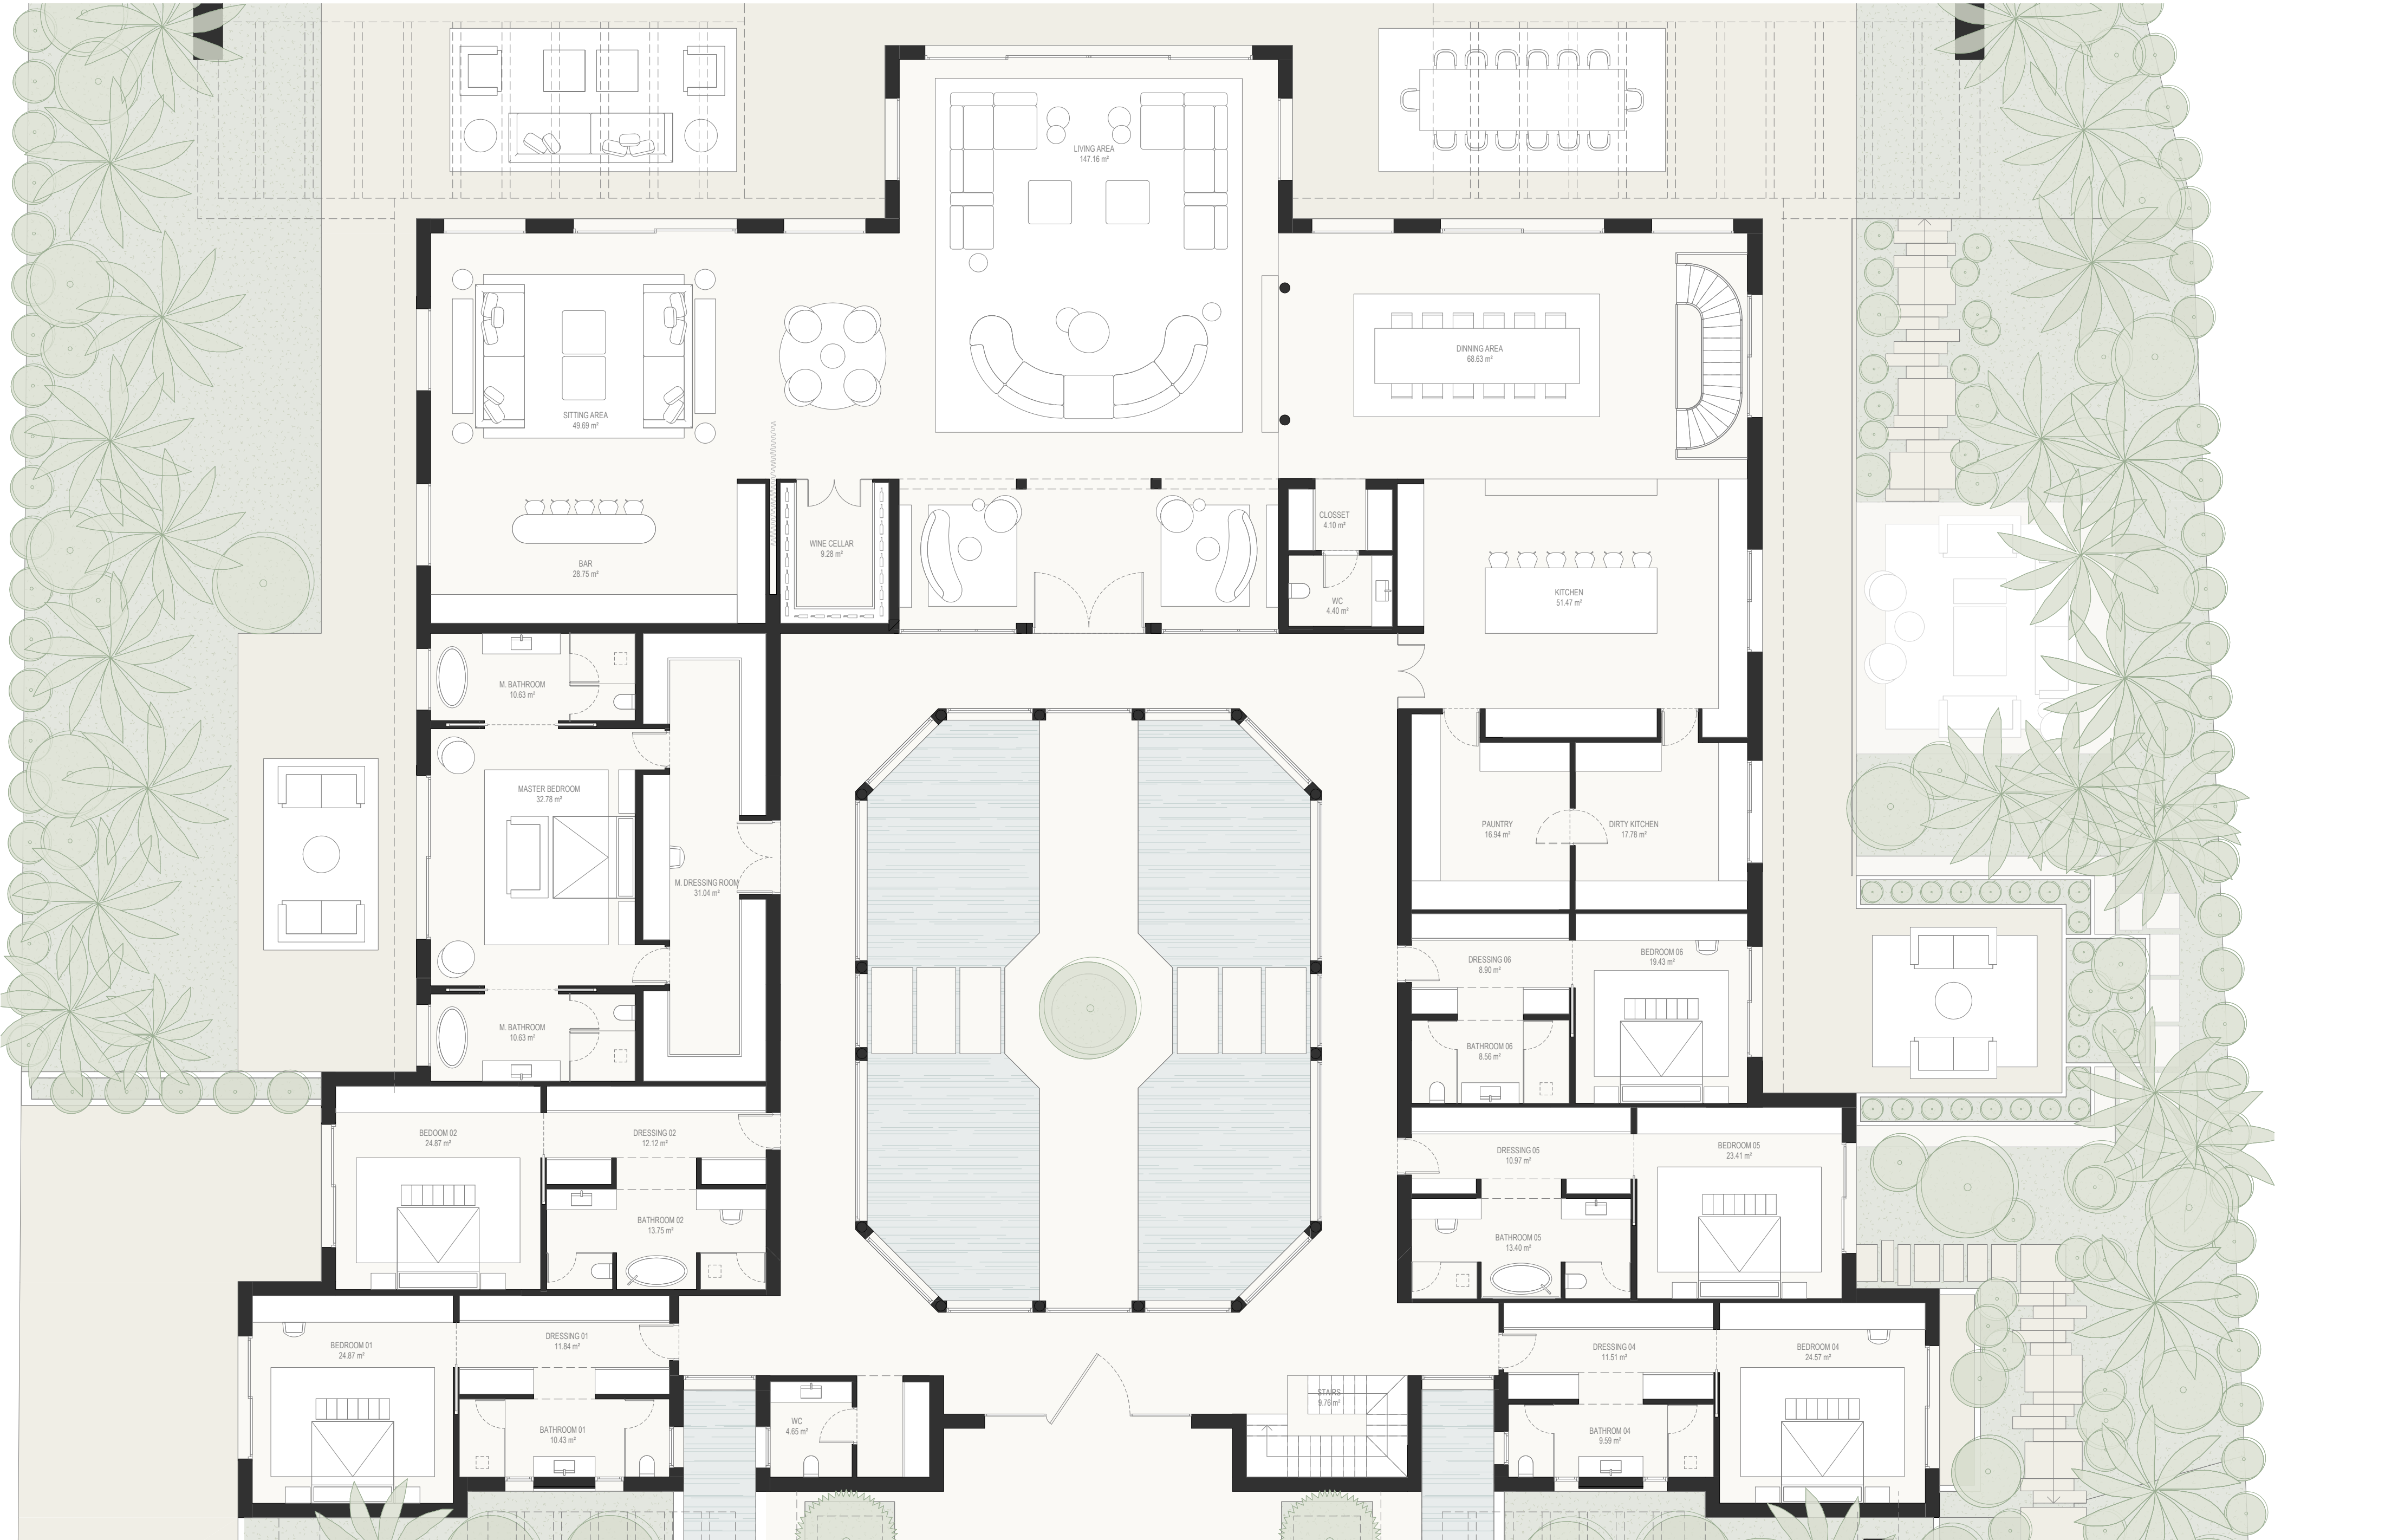

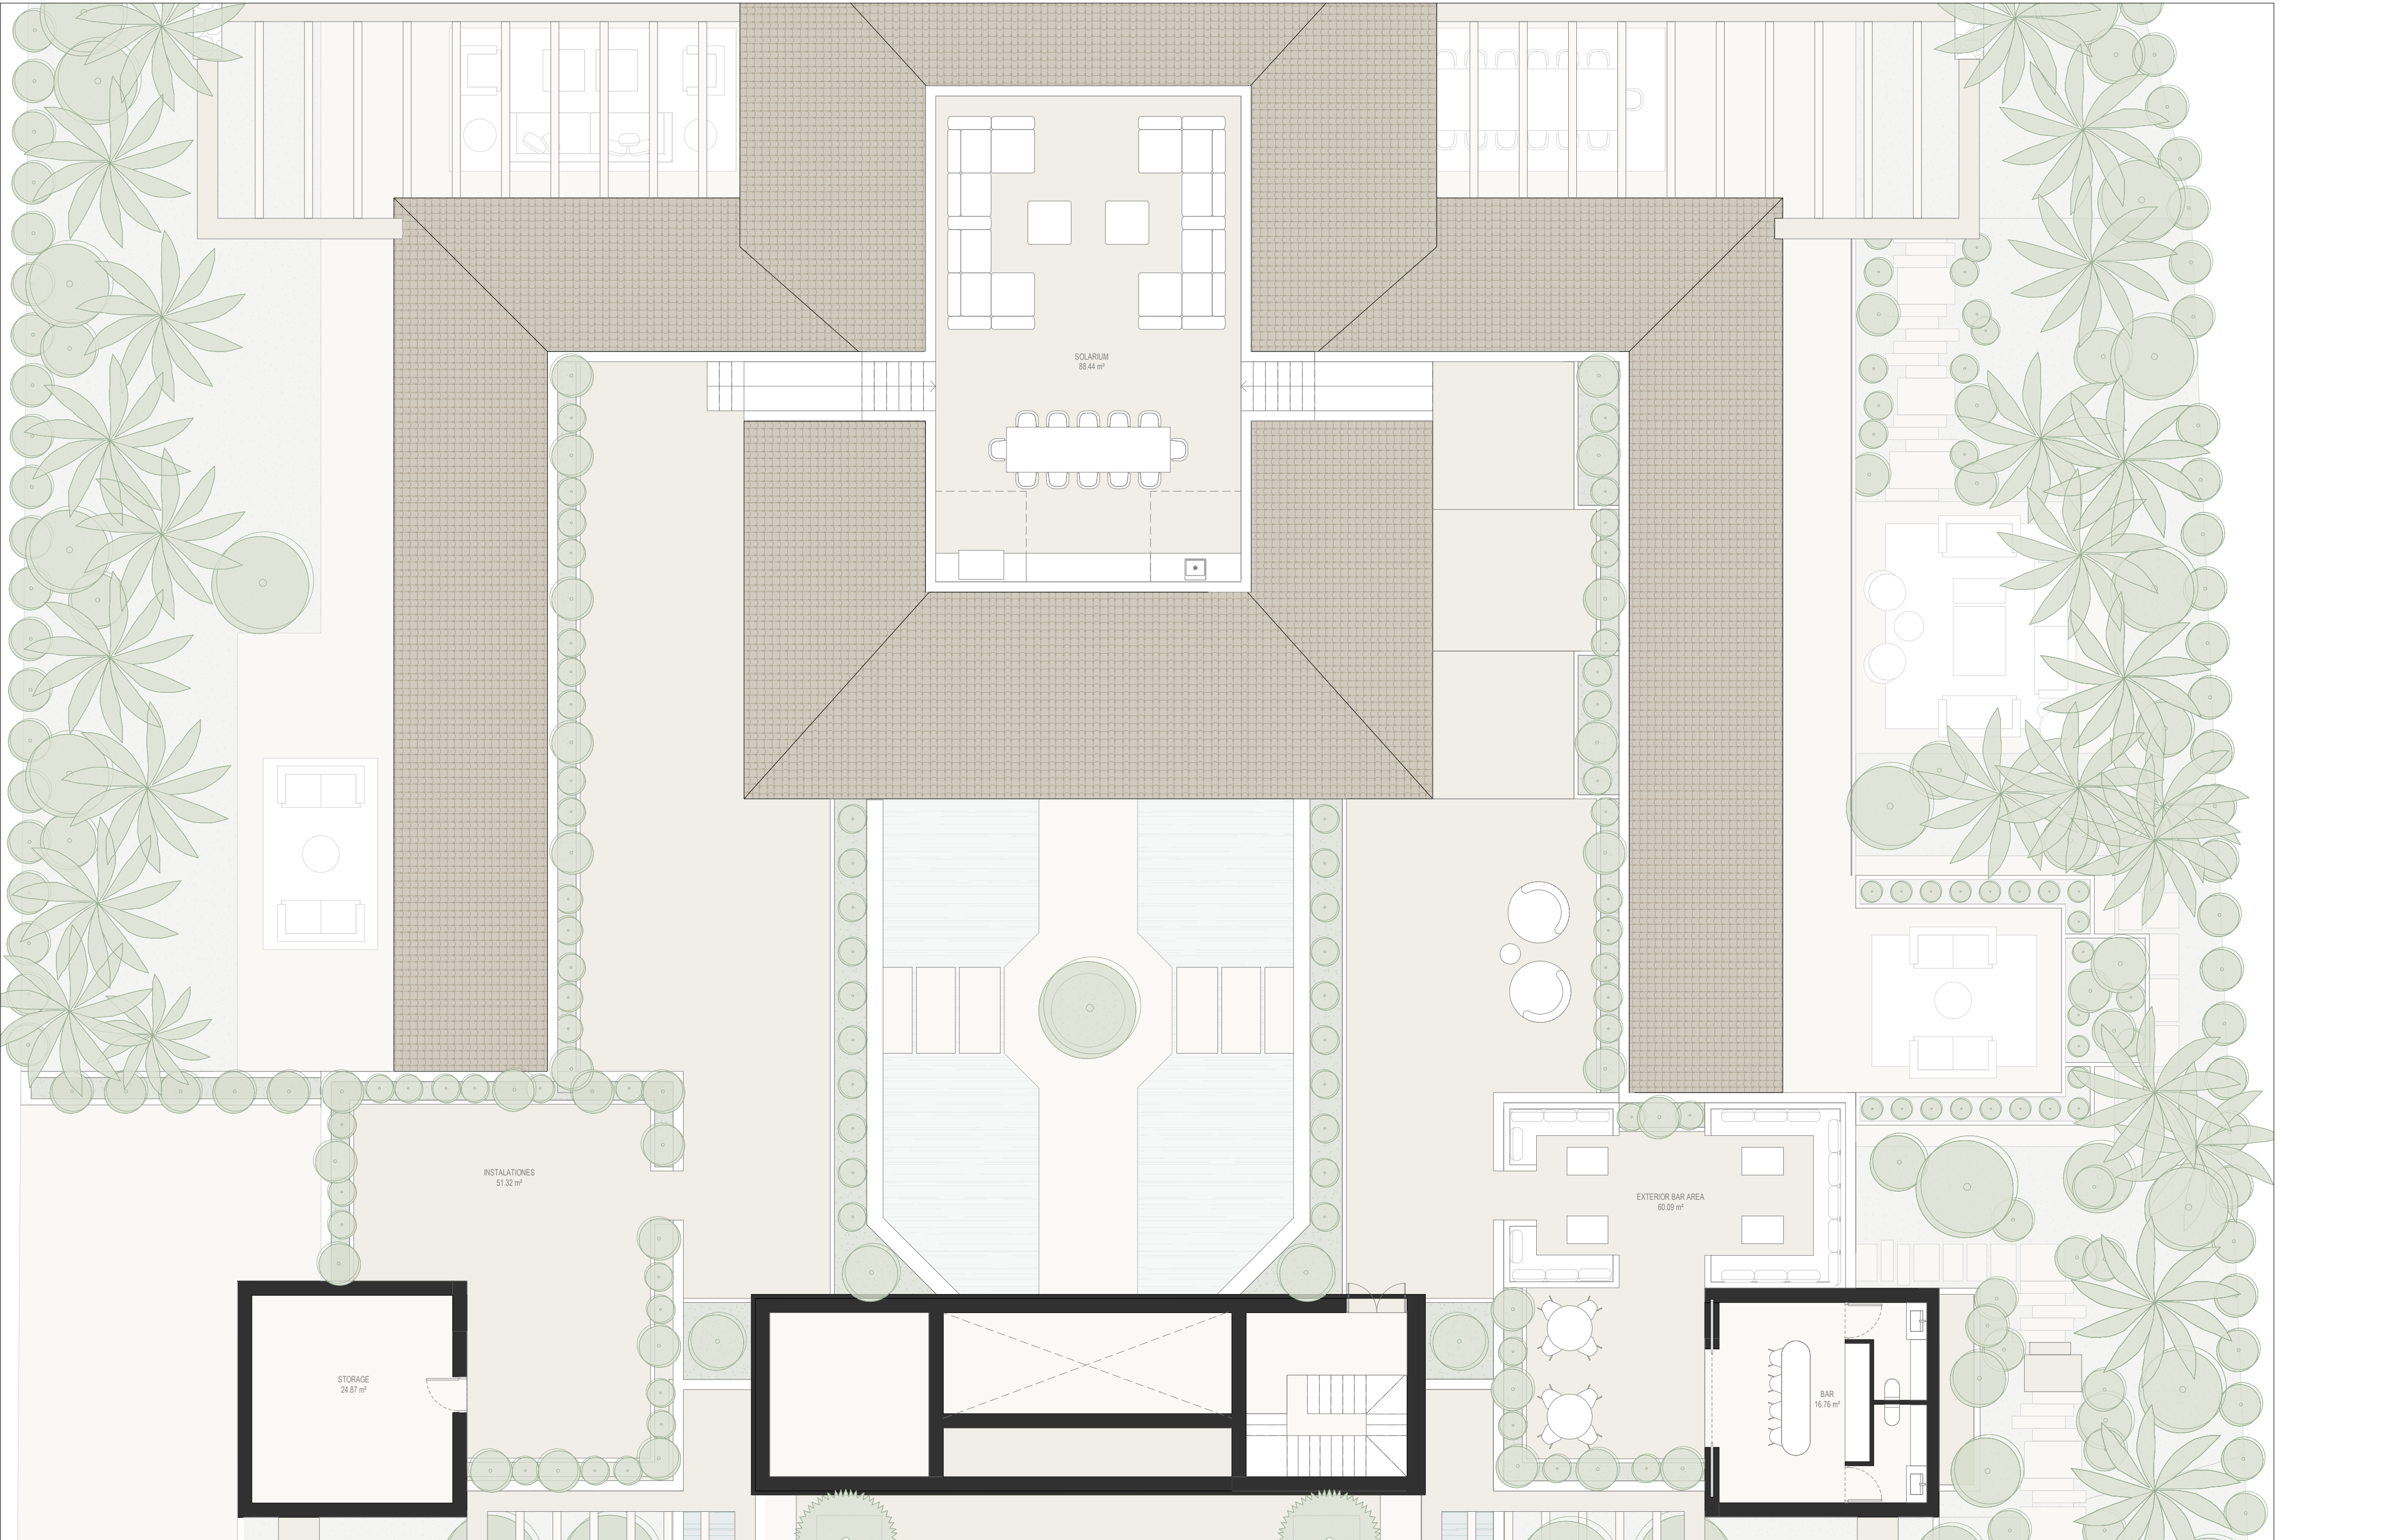

NOTAS GENERALES:
-LOS PLANOS ARQUITECTONICOS PREVALECN SOBRE LOS PLANOS DE INGENIERIA E INSTALACIONES. LAS DISCREPANCIAS SE DEBERAN CONSULTAR CON LA DIRECCION FACULTATIVA.
-VERIFICAR TODAS LAS COTAS, MEDIDAS, NIVELES Y DIMENSIONES EN TODOS LOS PLANOS ANTES DE INICIAR CUALQUIER TRABAJO.
-NO ESCALAR DESDE EL DIBUJO.
-CUALQUIER ERROR O INCONGRUENCIA DETECTADO DEBE SER ENVIADO AL ARQUITECTO REDACTOR PARA SU SUBSANACION.
-TODA LA DOCUMENTACION DEBE LLEVARSE EN CONSULTA CON TODAS LAS PARTES INVOLUCRADAS DEL PROYECTO.
-TODO LO PREEXISTENTE HA SIDO RECOGIDO DE DIVERSAS FUENTES POR LO QUE DEBEN SER COMPROBADAS Y CORROBORADAS IN SITU PREVIO AL INICIO DE LOS TRABAJOS.
-EL MATERIAL EXPUESTO EN ESTOS DOCUMENTOS ES MERAMENTE INFORMATIVO Y EN NINGUN CASO ES VINCULANTE AL PROYECTO

VILLA ALHAMBRA PALACE

Avd. Valle del Golf, Marbella, Málaga

PROMOTOR: Owner

SOLARIUM PROPOSAL

FECHA

23.08.24

FORMATO

A2

ESCALA

1 : 100

PLANO




P12



GC STUDIO
ARCHITECTURE
INTERIOR DESIGN

CC. Le Village Loc. 3, 9 y 10
web: www.gc-studio.es

Teléfono: 951 566 061
Email: info@gc-studio.es

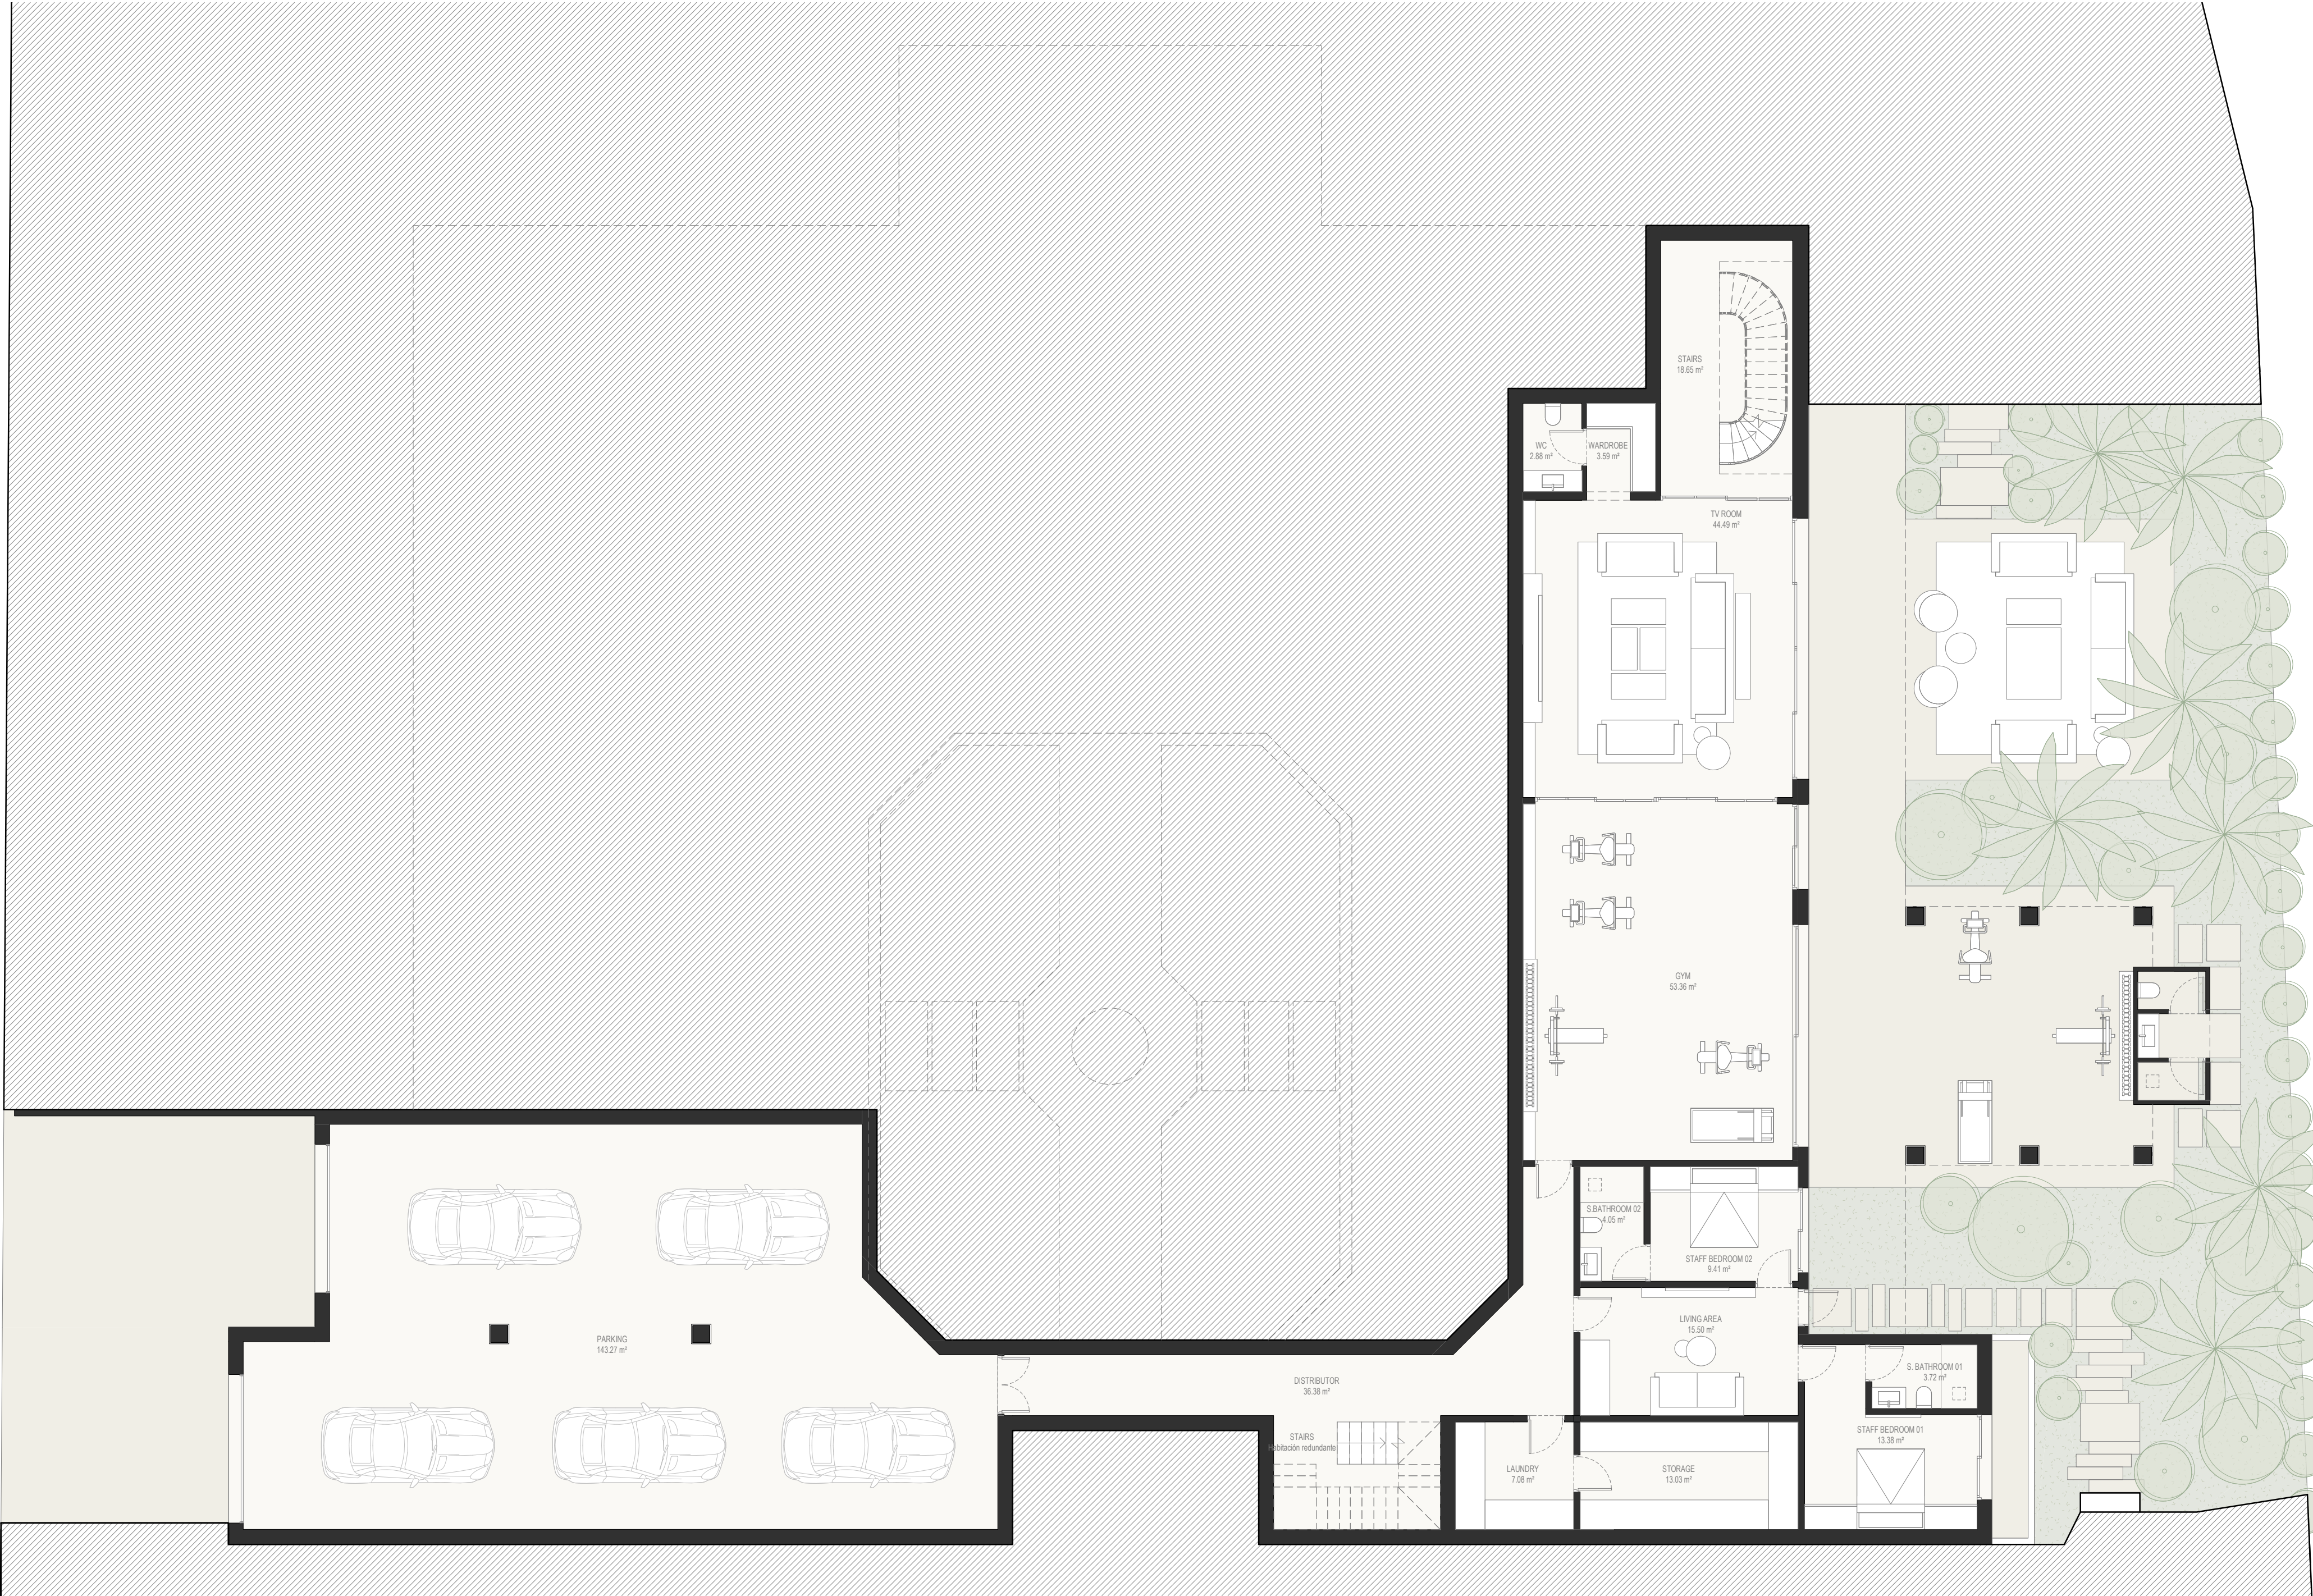





GC STUDIO



GC STUDIO
ARCHITECTURE
INTERIOR DESIGN

NOTAS GENERALES

-LOS PLANOS ARQUITECTONICOS PREVALEN SOBRE LOS PLANOS DE INGENIERIAS E INSTALACIONES. LAS DISCREPANCIAS SE DEBERAN CONSULTAR CON LA DIRECCION FACULTATIVA.
-VERIFICAR TODAS LAS COTAS, MEDIDAS, NIVELES Y DIMENSIONES EN TODOS LOS PLANOS ANTES DE INICIAR CUALQUIER TRABAJO.
-NO ESCALAR DESDE EL DIBUJO.
-CUALQUIER ERROR O INCONGRUENCIA DETECTADO DEBE SER ENVIADO AL ARQUITECTO REDACTOR PARA SU SUBSANACION.
-TODA LA DOCUMENTACION DEBE LEERSE EN CONSULTA CON TODAS LAS PARTES INVOLUCRADAS DEL PROYECTO.
-TODO LO PREEXISTENTE HA SIDO RECOGIDO DE DIVERSAS FUENTES POR LO QUE DEBEN SER COMPROBADAS Y CORROBORADAS IN SITU PREVIO AL INICIO DE LOS TRABAJOS.
-EL MODELMADO EXPUESTO EN ESTOS DOCUMENTOS ES MERAMENTE INFORMATIVO Y EN NINGUN CASO ES VINCULANTE AL PROYECTO

VILLA ALHAMBRA PALACE

Avd. Valle del Golf, Marbella, Málaga

PROMOTOR: Owner

EXTERIOR VIEW 02

FECHA

23.08.24

FORMATO

A2

ESCALA

Teléfono: 951 566 961
Email: info@gc-studio.es

PLANO



P15



GC STUDIO
ARCHITECTURE
INTERIOR DESIGN

NOTAS GENERALES
-LOS PLANOS ARQUITECTONICOS PREVALECN SOBRE LOS PLANOS DE INGENIERIAS E INSTALACIONES. LAS DISCREPANCIAS SE DEBERAN CONSULTAR CON LA DIRECCION FACULTATIVA.
-VERIFICAR TODAS LAS COTAS, MEDIDAS, NIVELES Y DIMENSIONES EN TODOS LOS PLANOS ANTES DE INICIAR CUALQUIER TRABAJO.
-NO ESCALAR DESDE EL DIBUJO.
-CUALQUIER ERROR O INCONGRUENCIA DETECTADO DEBE SER ENVIADO AL ARQUITECTO REDACTOR PARA SU SUBSANACION.
-TODA LA DOCUMENTACION DEBE LLEVARSE EN CONJUNTO CON TODAS LAS PARTES INVOLUCRADAS DEL PROYECTO.
-TODO LO PREEXISTENTE HA SIDO RECOGIDO DE DIVERSAS FUENTES POR LO QUE DEBEN SER COMPROBADAS Y CORROBORADAS IN SITU PREVIO AL INICIO DE LOS TRABAJOS.
-EL MATERIAL EXPUESTO EN ESTOS DOCUMENTOS ES MERAMENTE INFORMATIVO Y EN NINGUN CASO ES VINCULANTE AL PROYECTO

VILLA ALHAMBRA PALACE

Avd. Valle del Golf, Marbella, Málaga

PROMOTOR: Owner

EXTERIOR VIEW 03

FECHA

23.08.24

FORMATO

A2

ESCALA

PLANO



P16

CC, Le Village Loc. 3, 9 y 10
web: www.gc-studio.es

Teléfono: 951 566 961
Email: info@gc-studio.es

