


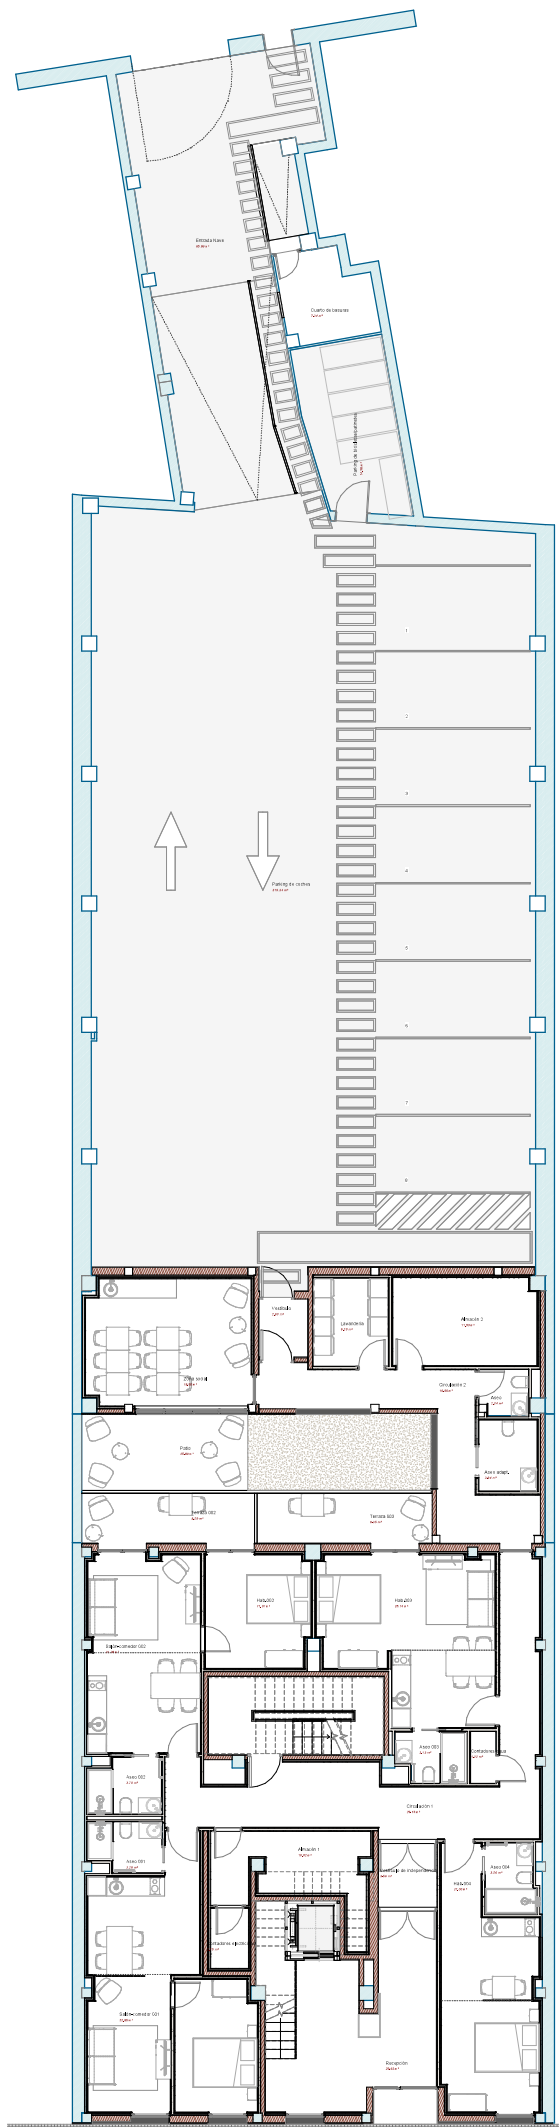

P. BÁSICO Y EJECUCIÓN CON DERIBO PARCIAL DE FORJADO EN EDIFICIO PLURIFAMILIAR A HOTEL APARTAMENTO 2 ESTRELLAS


Promotor Segundo Oure SL
Emplazamiento Calle San Jacinto 22, València 46006
Nº expediente 22/006

Arquitecto:

Carlos Martínez Montoro

Arquitecto de Edificación

COA/10

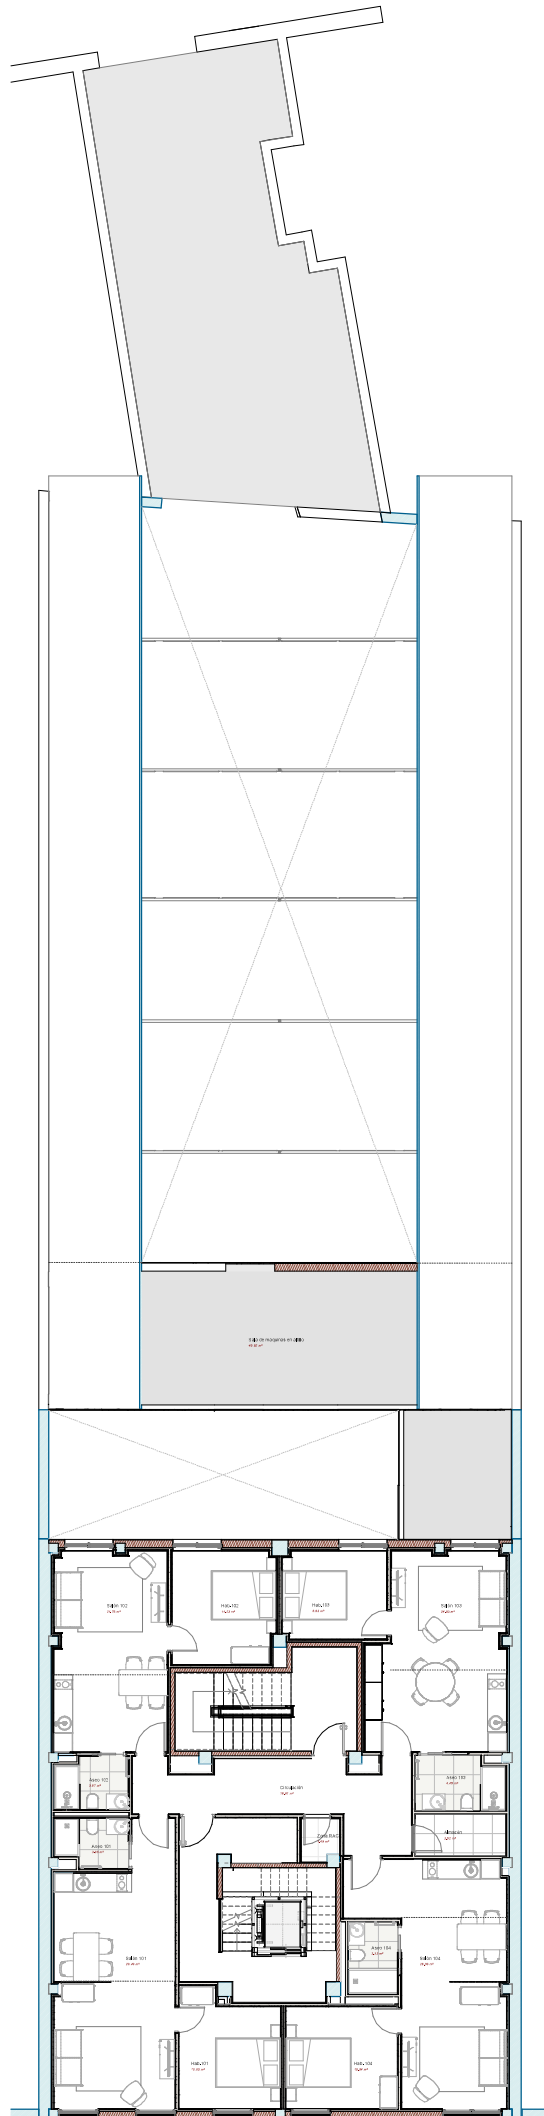


P. BÁSICO Y EJECUCIÓN CON DERIBO PARCIAL DE FORJADO EN EDIFICIO PLURIFAMILIAR A HOTEL APARTAMENTO 2 ESTRELLAS

Promotor Segundo Ovea SL
Emplazamiento Calle San Jacinto 22, Vigencia 46005
Nº expediente 22/005

Arquitecto:

Carlos Martínez Montoro
Arquitecto 1º B.O. 13.11.19
COAC-11

[Handwritten signature]

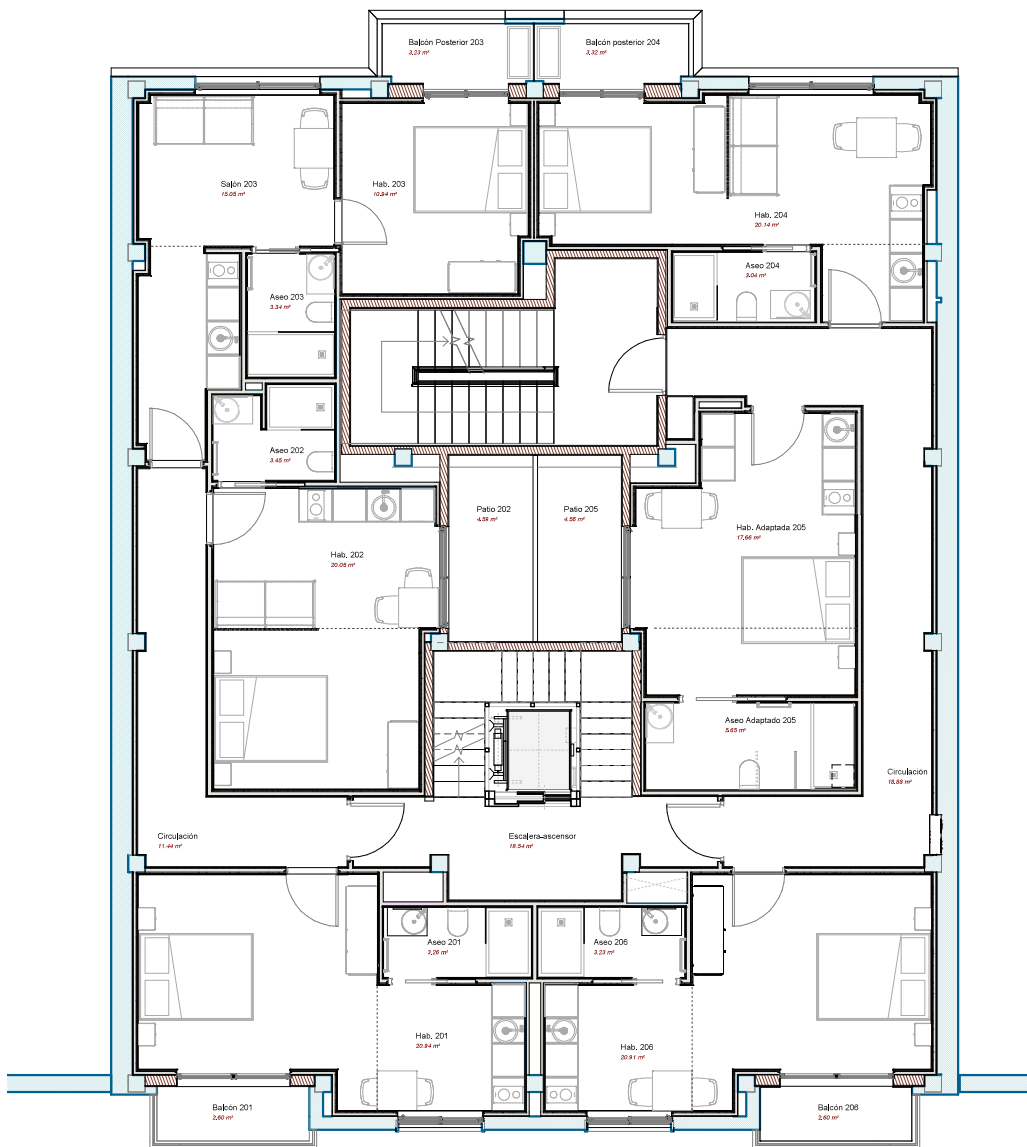


P. BÁSICO Y EJECUCIÓN CON DERRIBO PARCIAL DE FORJADO EN EDIFICIO PLURIFAMILIAR A HOTEL APARTAMENTO 2 ESTRELLAS

Promotor Segundo Ovre SL
Emplazamiento Calle San Jacinto 22, Valencia 46008
Nº expediente 22.008

Arquitecto:

Carlos Martínez Montero
Arquitecto Nº Colegiado 14.193
COACV

FECHA	ESCALA	Nº PLANO
19-09-23	1 : 50	A.2.1.3

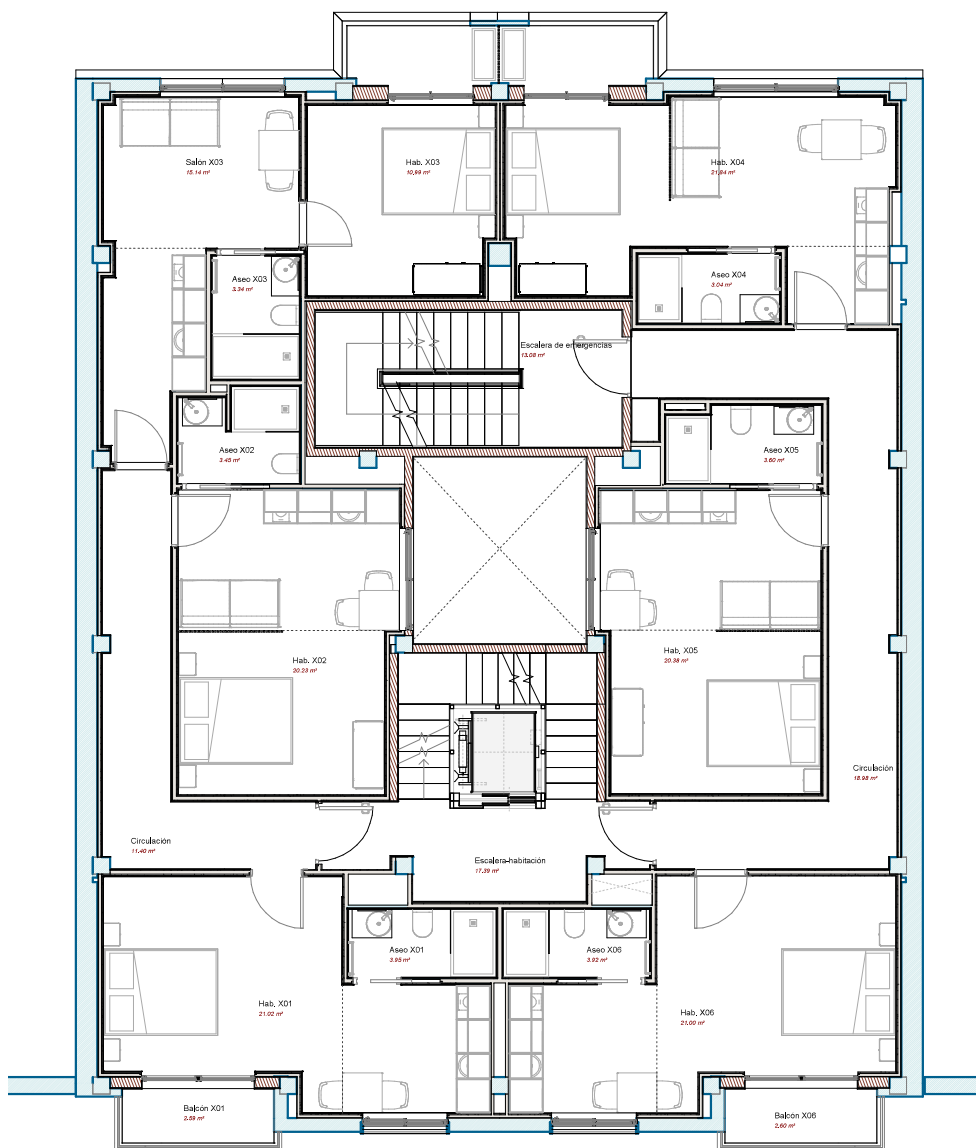


P. BÁSICO Y EJECUCIÓN CON DERRIBO PARCIAL DE FORJADO EN EDIFICIO PLURIFAMILIAR A HOTEL APARTAMENTO 2 ESTRELLAS

Promotor Segundo Ovre SL
Emplazamiento Calle San Jacinto 22, Valencia 46008
Nº expediente 22.008

Arquitecto:

Carlos Martínez Montero
Arquitecto Nº Colegiado 14.193
COACV

FECHA	ESCALA	Nº PLANO
19-09-23	1 : 50	A.2.1.4

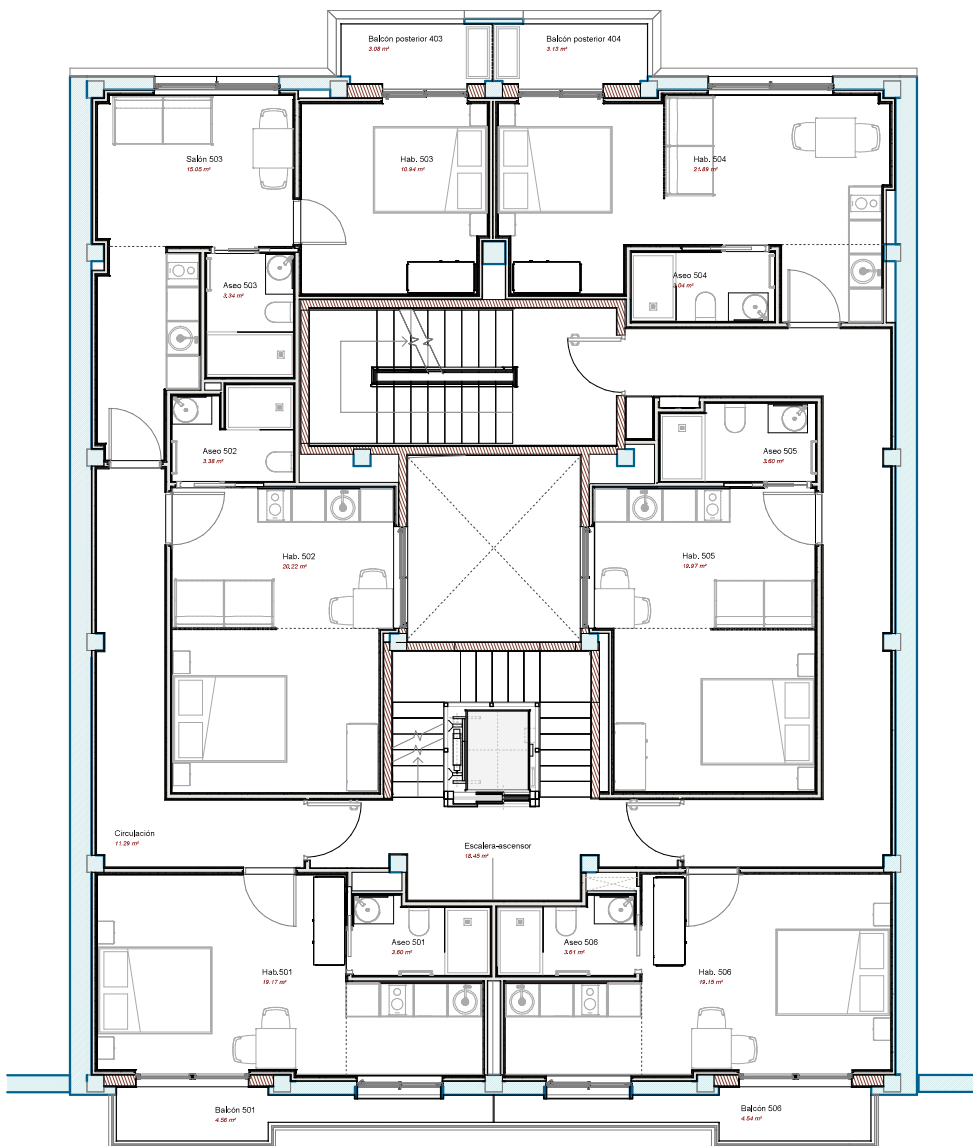


P. BÁSICO Y EJECUCIÓN CON DERRIBO PARCIAL DE FORJADO EN EDIFICIO PLURIFAMILIAR A HOTEL APARTAMENTO 2 ESTRELLAS

Promotor Segundo Ovre SL
Emplazamiento Calle San Jacinto 22, Valencia 46008
Nº expediente 22.008

Arquitecto:

Carlos Martínez Montero
Arquitecto Nº Colegiado 14.193
COACV

FECHA	ESCALA	Nº PLANO
19-09-23	1 : 50	A.2.1.5

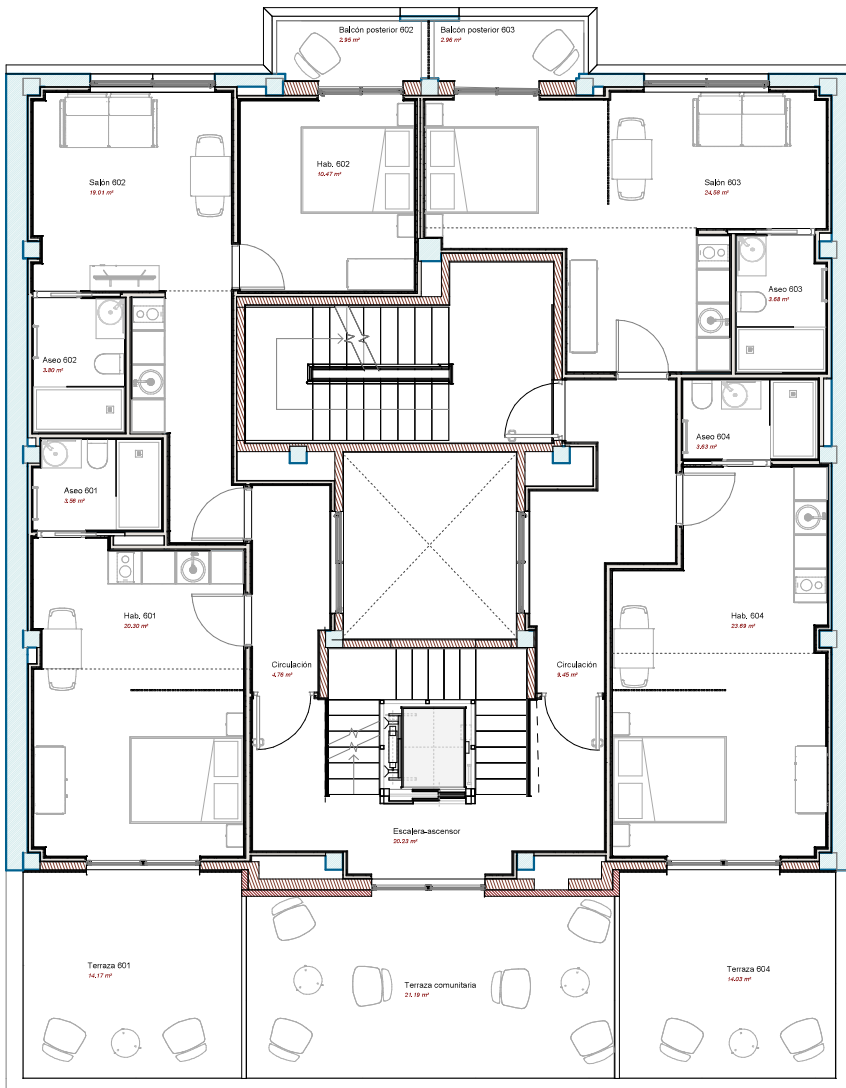


P. BÁSICO Y EJECUCIÓN CON DERRIBO PARCIAL DE FORJADO EN EDIFICIO PLURIFAMILIAR A HOTEL APARTAMENTO 2 ESTRELLAS

Promotor Segundo Ovre SL
Emplazamiento Calle San Jacinto 22, Valencia 46008
Nº expediente 22.008

Arquitecto:

Carlos Martínez Montero
Arquitecto Nº Colegiado 14.193
COACV

FECHA	ESCALA	Nº PLANO
19-09-23	1 : 50	A.2.1.6

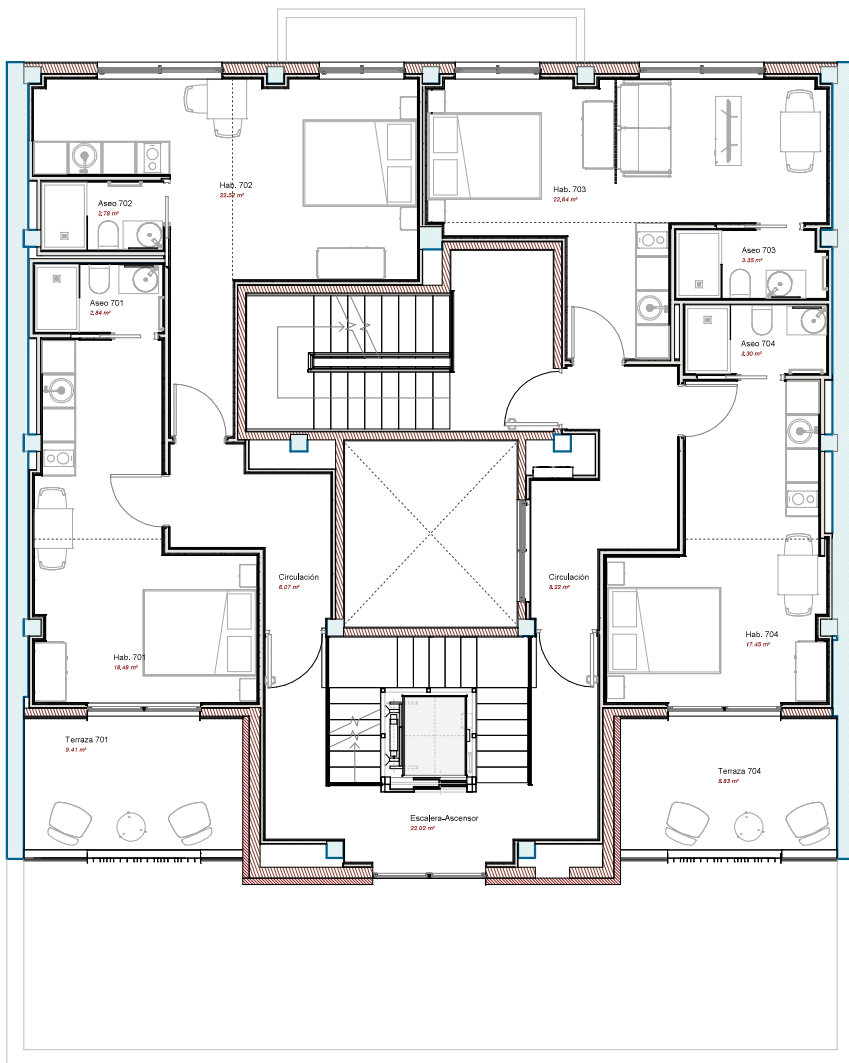


P. BÁSICO Y EJECUCIÓN CON DERRIBO PARCIAL DE FORJADO EN EDIFICIO PLURIFAMILIAR A HOTEL APARTAMENTO 2 ESTRELLAS

Promotor Segundo Ovre SL
Emplazamiento Calle San Jacinto 22, Valencia 46008
Nº expediente 22.008

Arquitecto:

Carlos Martínez Montero
Arquitecto Nº Colegiado 14.193
COACV

FECHA	ESCALA	Nº PLANO
19-09-23	1 : 50	A.2.1.7

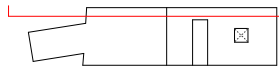


P. BÁSICO Y EJECUCIÓN CON DERRIBO PARCIAL DE FORJADO EN EDIFICIO PLURIFAMILIAR A HOTEL APARTAMENTO 2 ESTRELLAS

Promotor Segundo Ovre SL
Emplazamiento Calle San Jacinto 22, Valencia 46008
Nº expediente 22 008

Studio Lucas SL
en representación:
Carlos Martínez Montero
Arquitecto Nº Colegiado 14.191
COACV

FECHA	ESCALA	Nº PLANO
19-08-23	SECCIÓN LONGITUDINAL MOBILIARIO	1 : 100 A.2.1.8

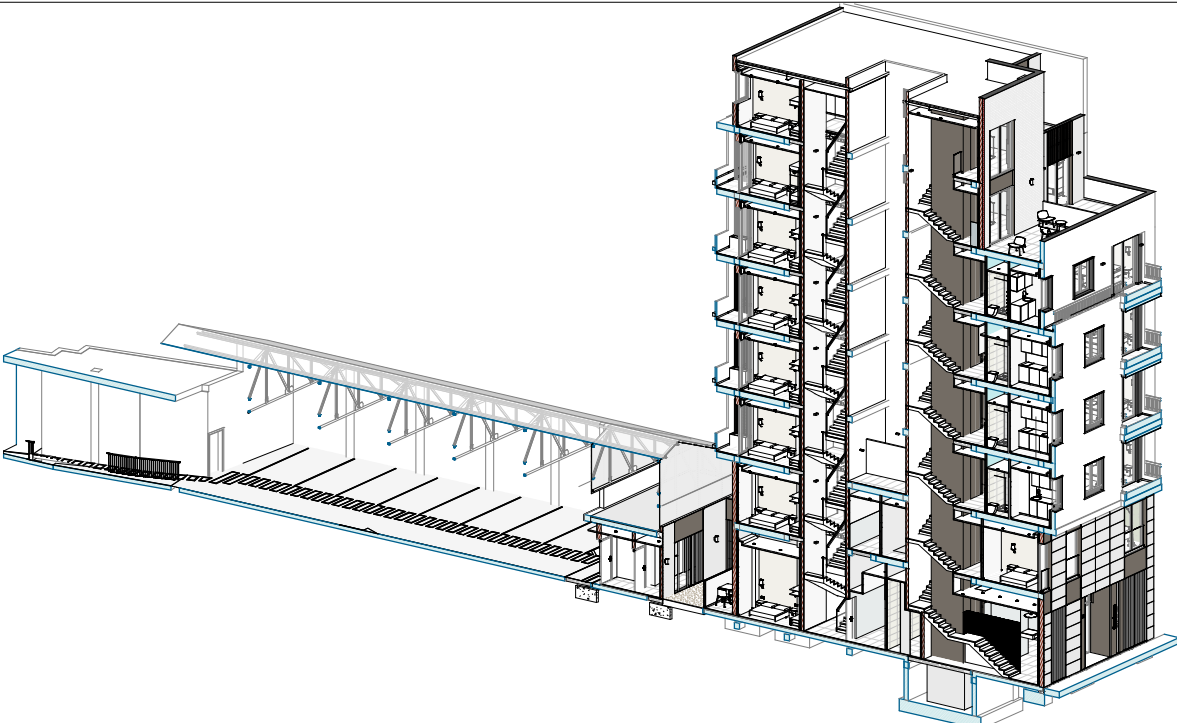

P. BÁSICO Y EJECUCIÓN CON DERRIBO PARCIAL DE FORJADO EN EDIFICIO PLURIFAMILIAR A HOTEL APARTAMENTO 2 ESTRELLAS

Promotor Segundo Ovre SL
Emplazamiento Calle San Jacinto 22, Valencia 46008
Nº expediente 22 008

Arquitecto:

Carlos Martínez Montero
Arquitecto Nº Colegiado 14.193
C.O.A.C.V.

FECHA 19-09-23 ESCALA ISOMETRICAS 3D, REFORMADO Nº PLANO A.2.1.9