


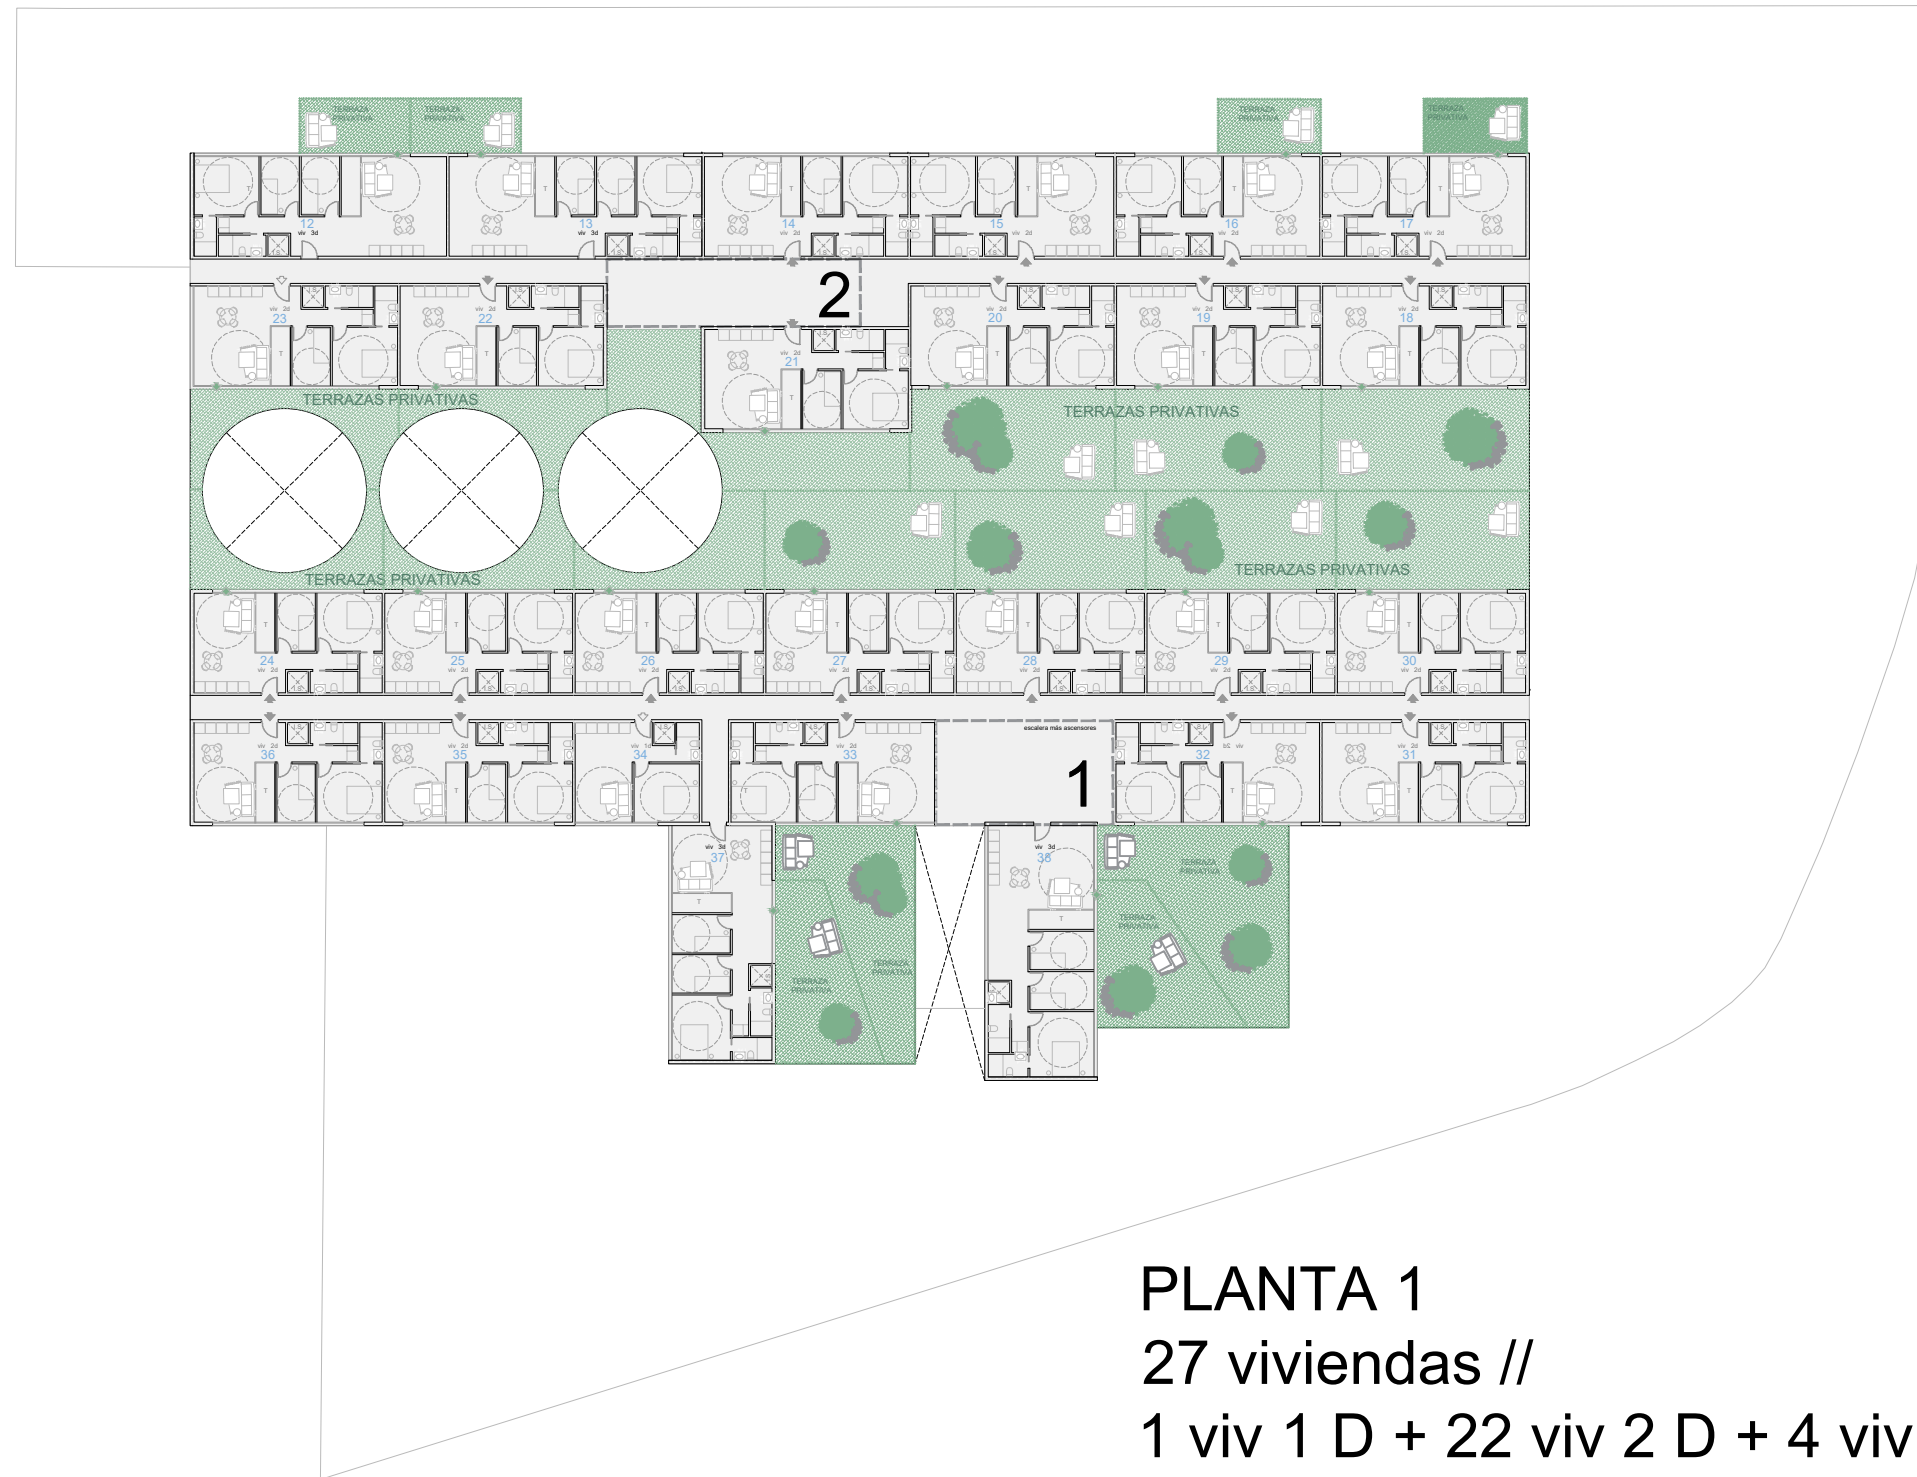

EDIFICIO 129 VIVIENDAS, 129 TRASTEROS, 194 PLAZAS DE APARCAMIENTOS Y ZONAS COMUNES

10viv 3d + 117viv 2d + 2viv 1d

10.302 m2 CONSTRUIDOS SOBRE RASANTE + 7.800 M2 CONSTRUIDOS BAJO RASANTE


CALLE ALCALÁ 552

PROMOTOR ABAUCO

ESTUDIOCURTIDORES///NOVIEMBRE 2025

CALLE DE DIANA

AV. DE CANILLEJAS A VICÁLVARO

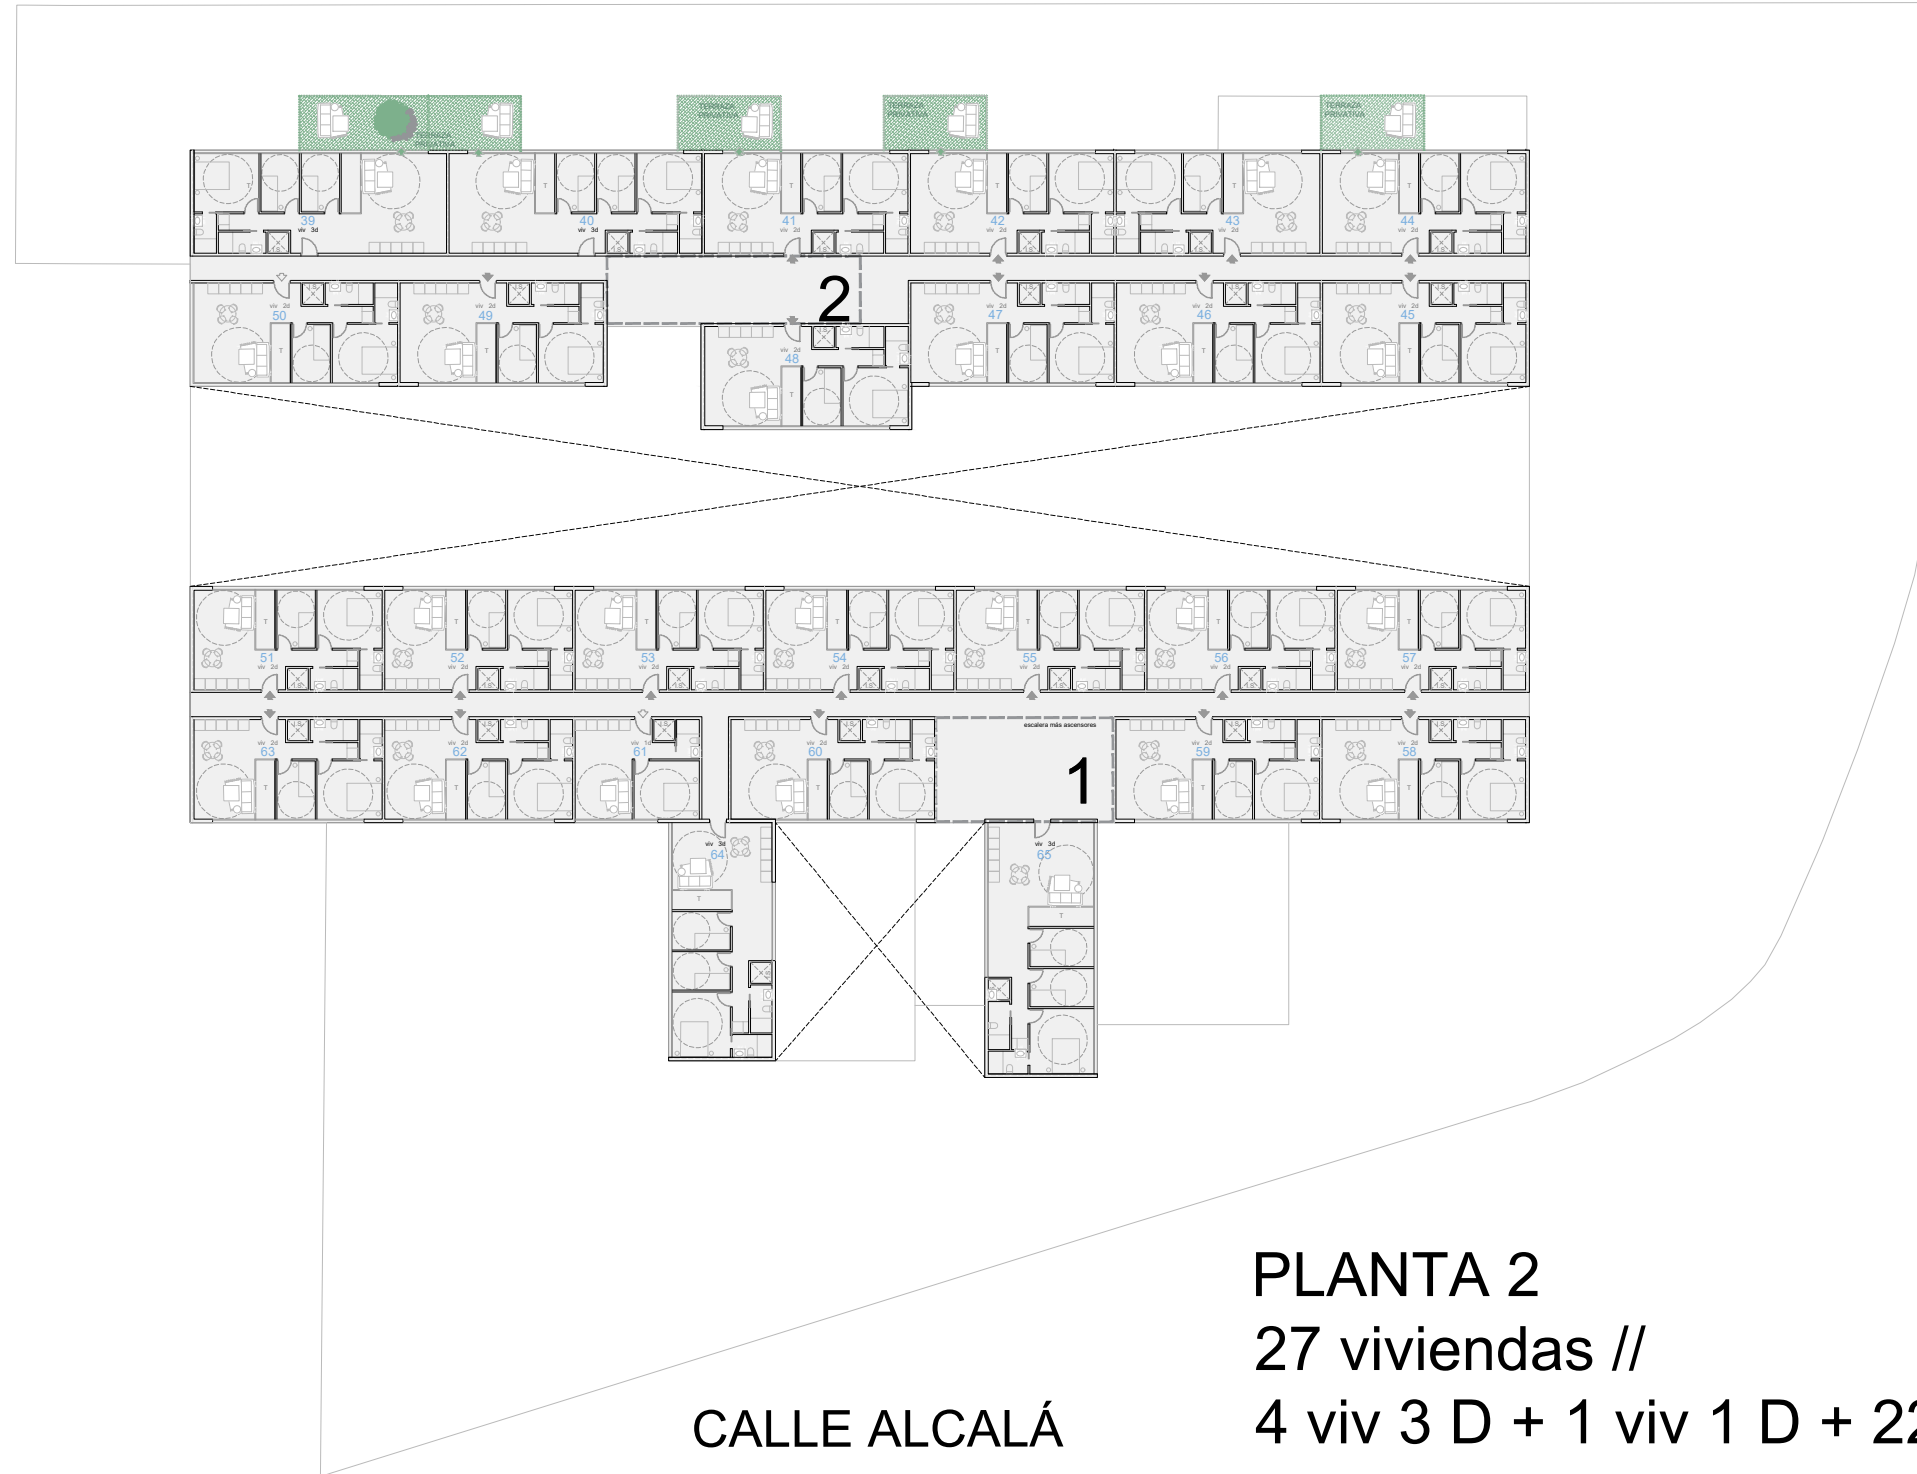

EDIFICIO 129 VIVIENDAS, 129 TRASTEROS, 194 PLAZAS DE APARCAMIENTOS Y ZONAS COMUNES

10viv 3d + 117viv 2d + 2viv 1d

10.302 m2 CONSTRUIDOS SOBRE RASANTE + 7.800 M2 CONSTRUIDOS BAJO RASANTE


CALLE ALCALÁ 552

PROMOTOR ABAUCO

ESTUDIOCURTIDORES///NOVIEMBRE 2025

CALLE DE DIANA

AV. DE CANILLEJAS A VICÁLVARO

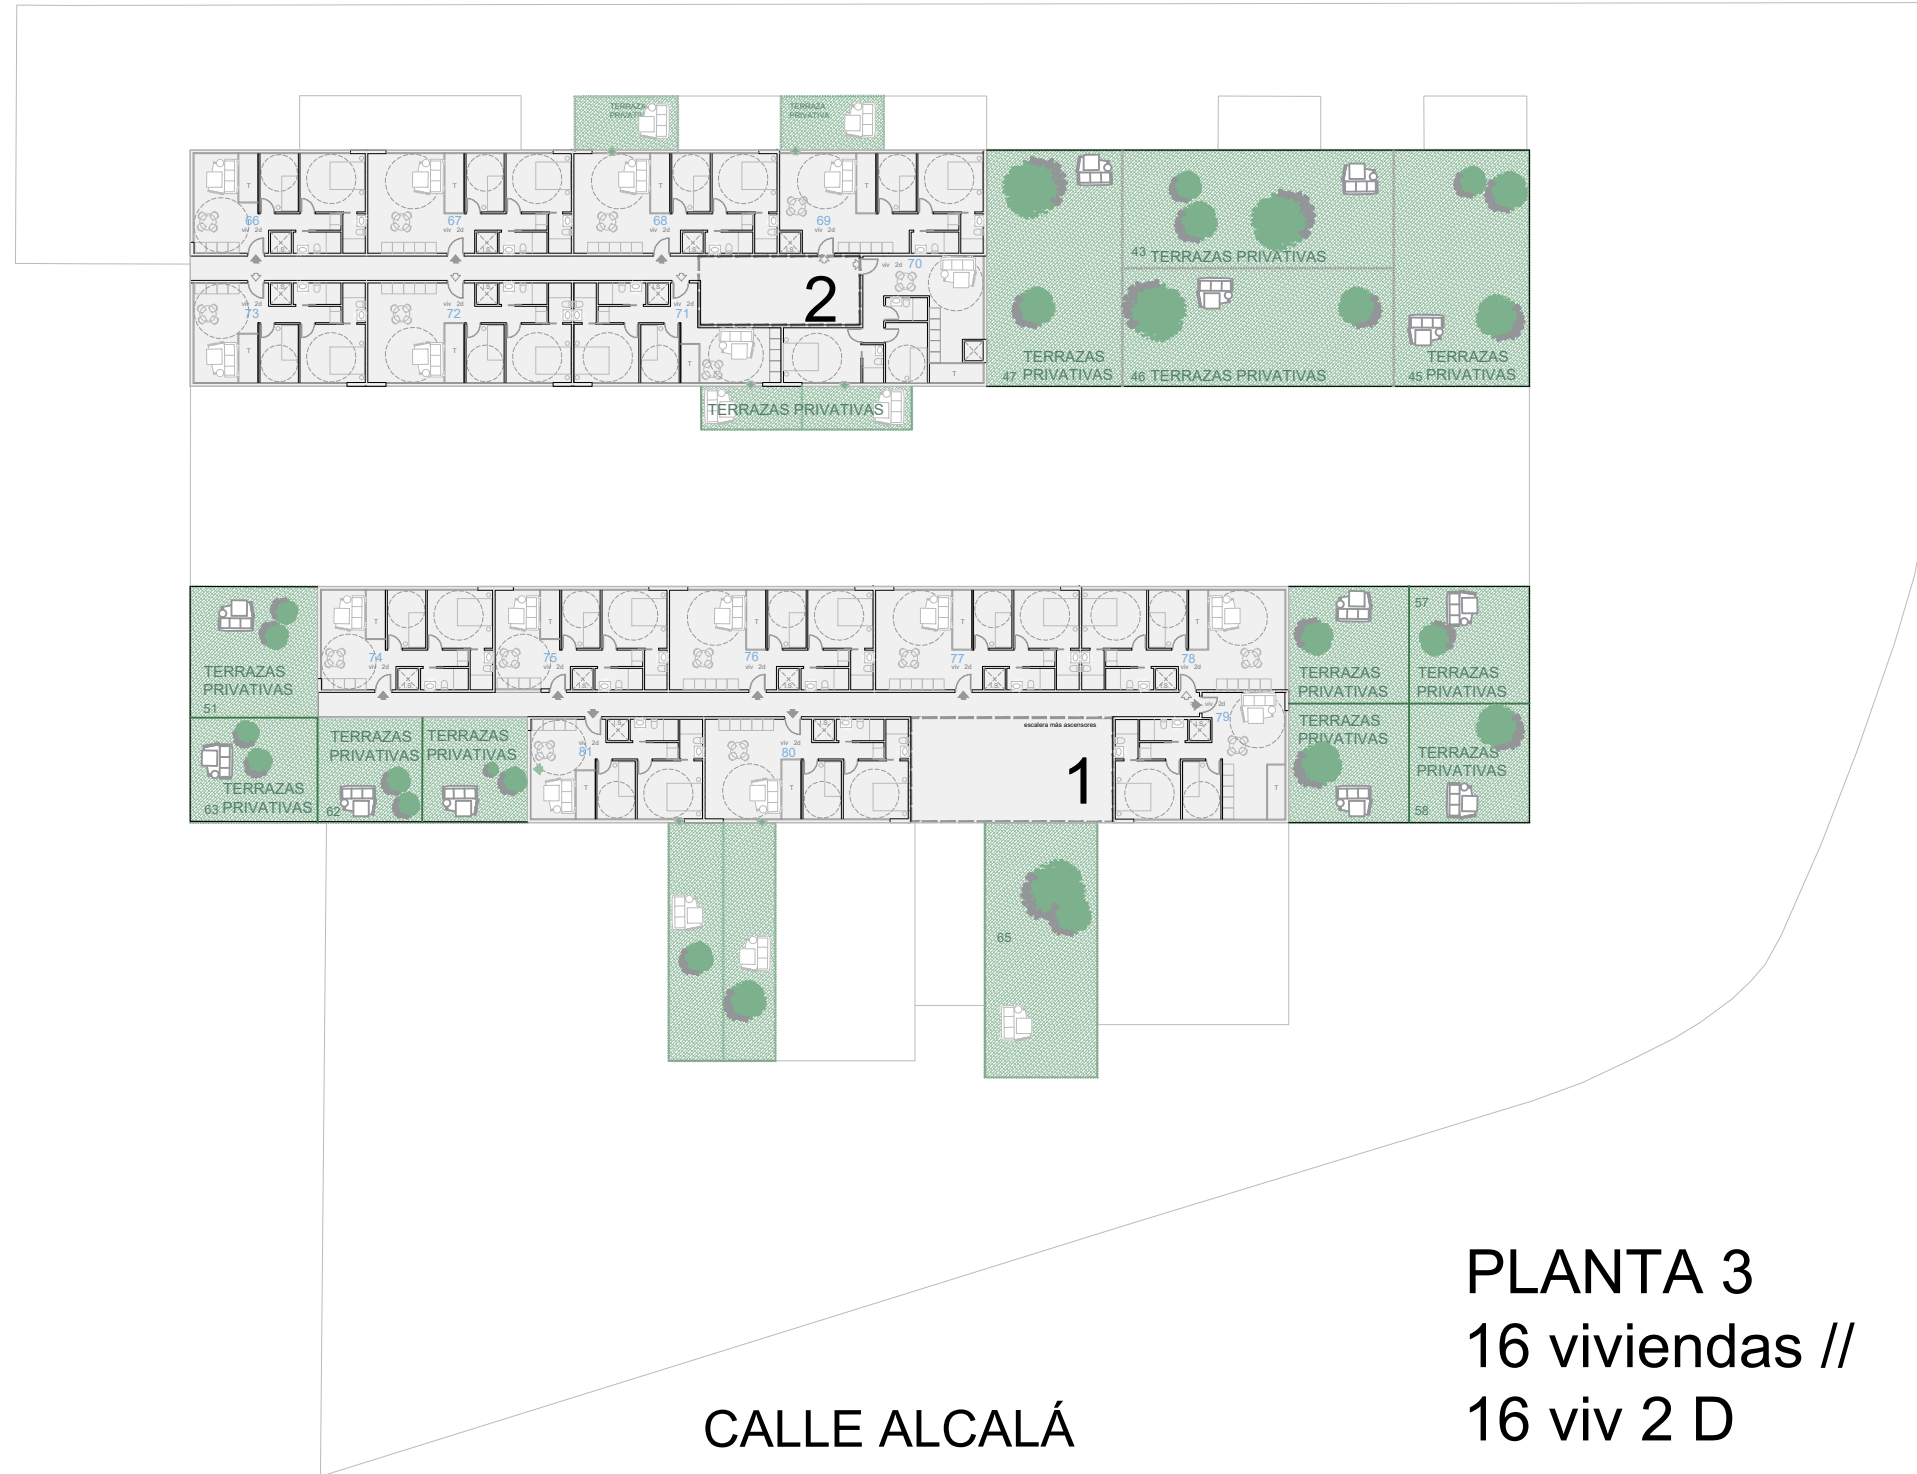

EDIFICIO 129 VIVIENDAS, 129 TRASTEROS, 194 PLAZAS DE APARCAMIENTOS Y ZONAS COMUNES

10viv 3d + 117viv 2d + 2viv 1d

10.302 m2 CONSTRUIDOS SOBRE RASANTE + 7.800 M2 CONSTRUIDOS BAJO RASANTE


CALLE ALCALÁ 552

PROMOTOR ABAUCO

ESTUDIOCURTIDORES///NOVIEMBRE 2025

CALLE DE DIANA

AV. DE CANILLEJAS A VICÁLVARO

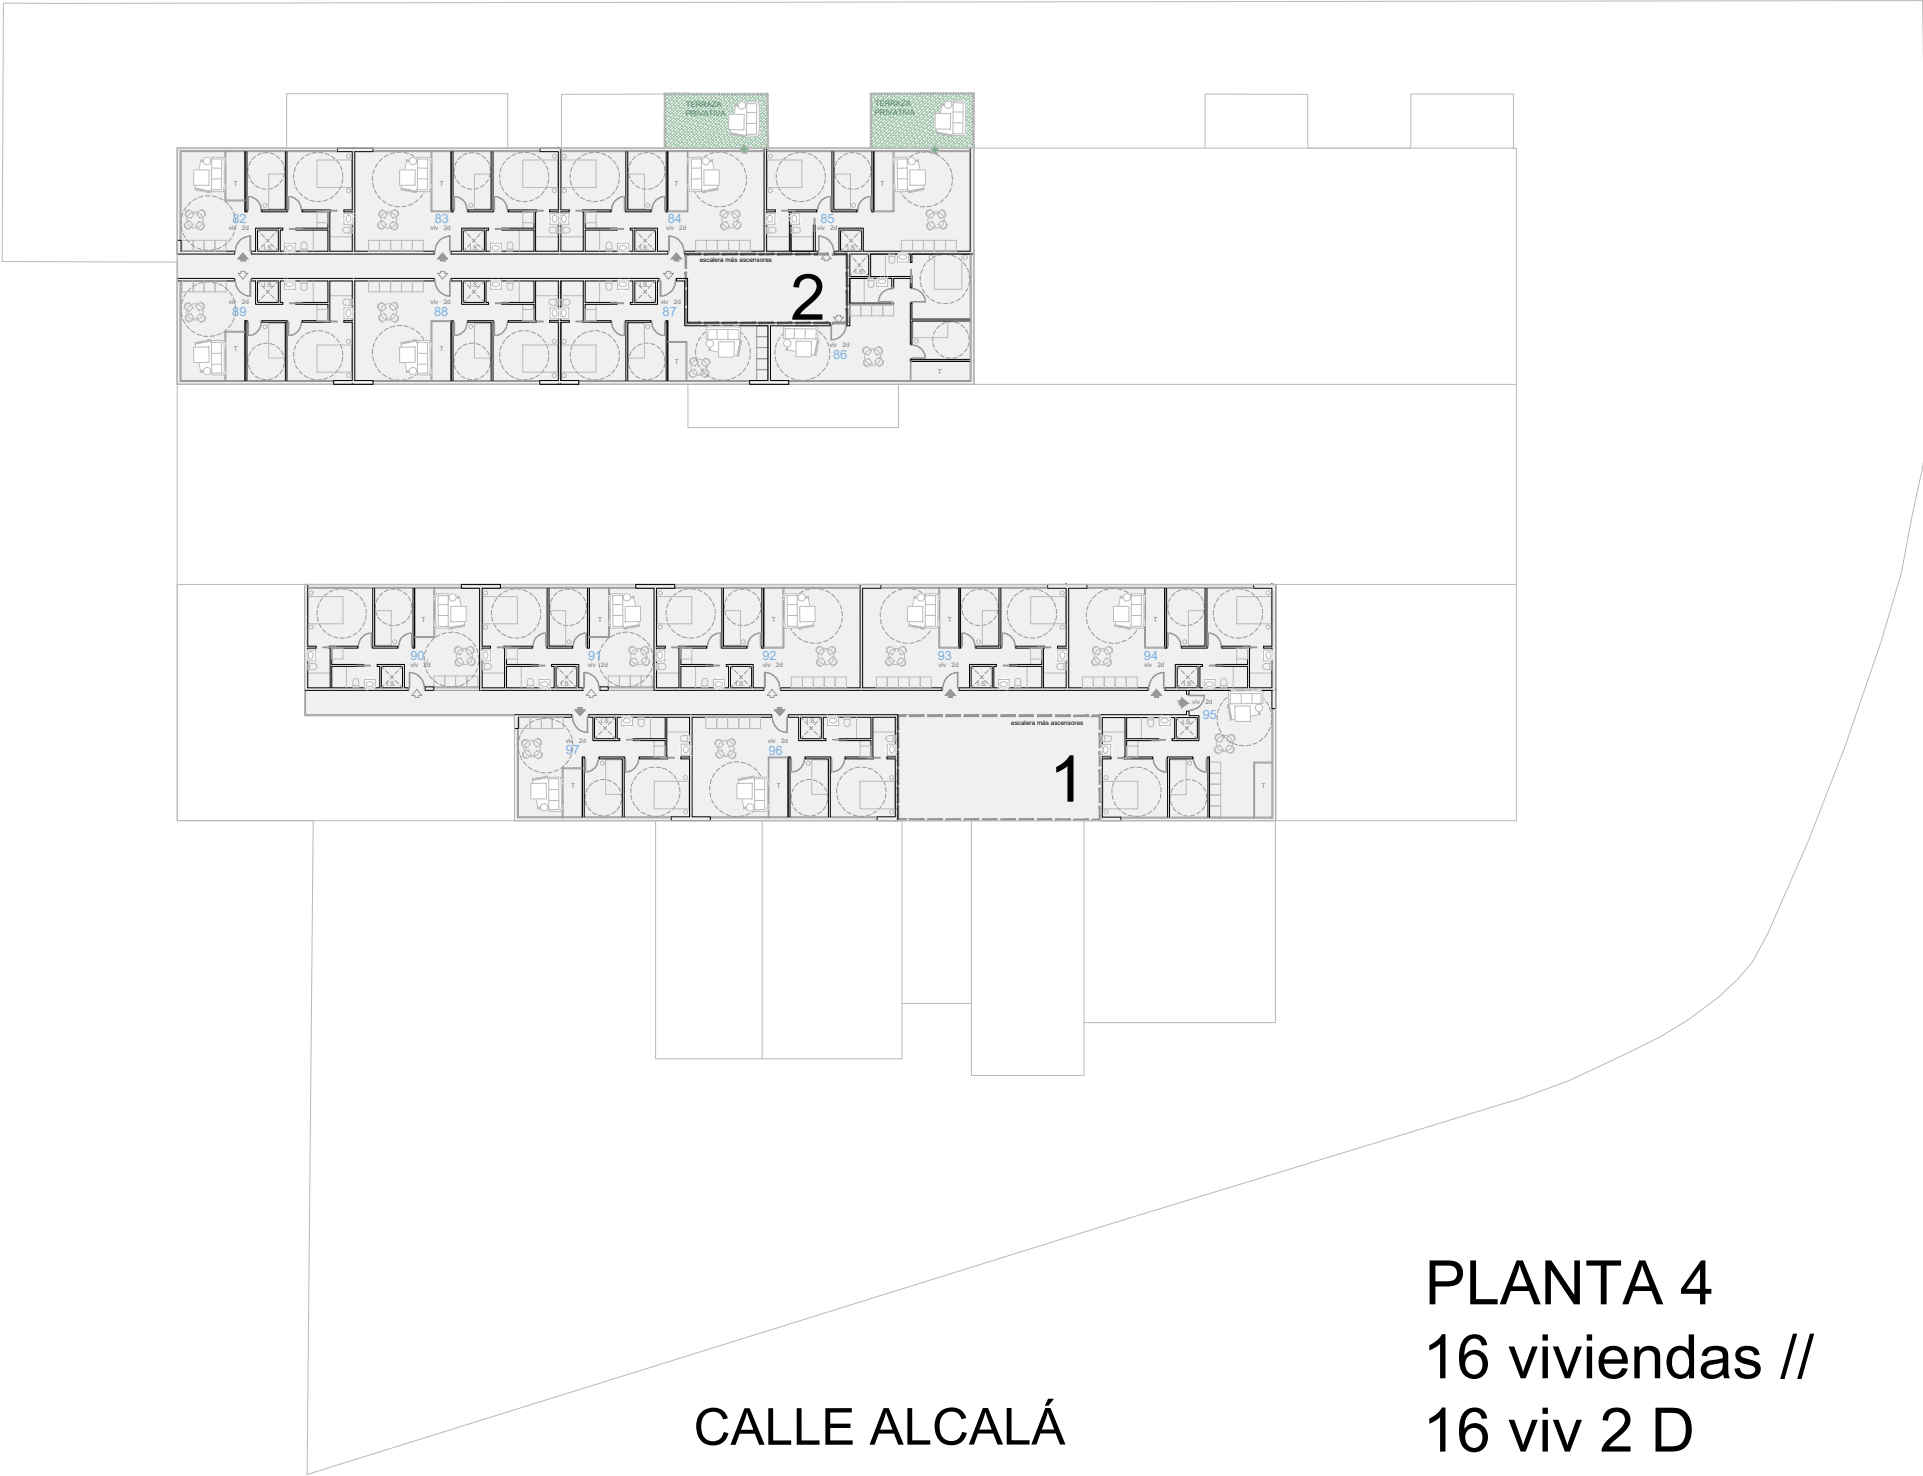


EDIFICIO 129 VIVIENDAS, 129 TRASTEROS, 194 PLAZAS DE APARCAMIENTOS Y ZONAS COMUNES

10viv 3d + 117viv 2d + 2viv 1d
10.302 m2 CONSTRUIDOS SOBRE RASANTE + 7.800 M2 CONSTRUIDOS BAJO RASANTE

CALLE ALCALÁ 552

PROMOTOR ABAUCO ESTUDIOCURTIDORES///NOVIEMBRE 2025

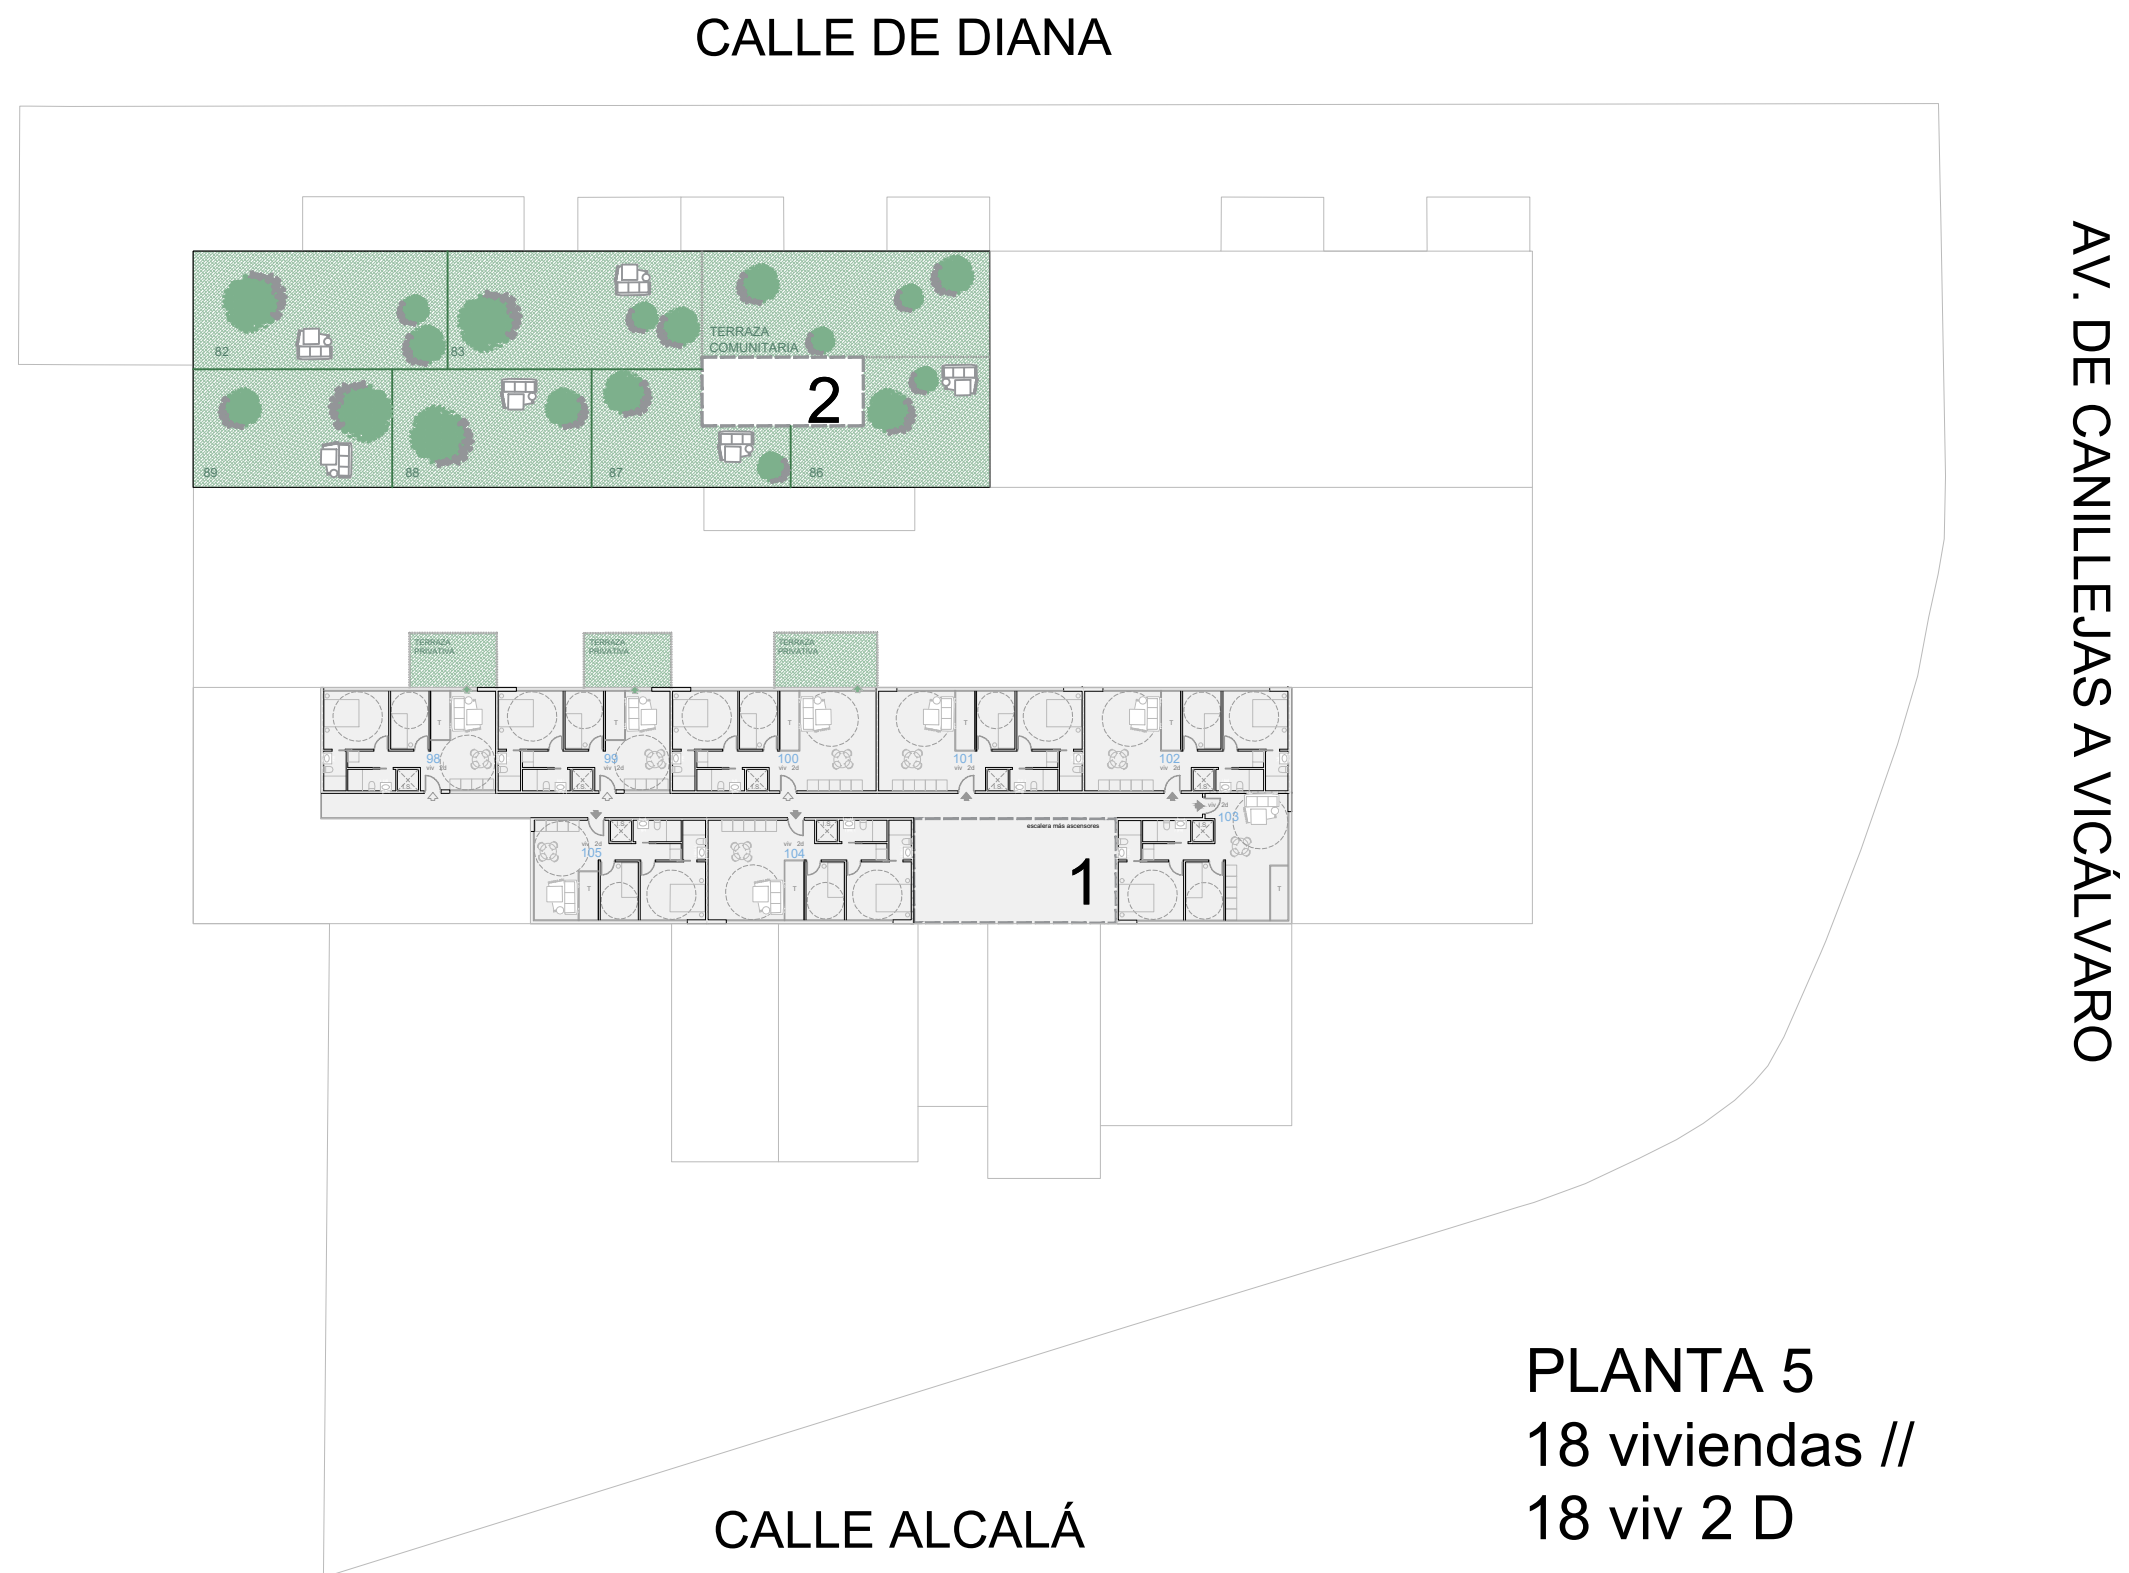

PLANTA 5
18 viviendas //
18 viv 2 D

EDIFICIO 129 VIVIENDAS, 129 TRASTEROS, 194 PLAZAS DE APARCAMIENTOS Y ZONAS COMUNES

10viv 3d + 117viv 2d + 2viv 1d
10.302 m2 CONSTRUIDOS SOBRE RASANTE + 7.800 M2 CONSTRUIDOS BAJO RASANTE


CALLE ALCALÁ 552

PROMOTOR ABAUCO

ESTUDIOCURTIDORES///NOVIEMBRE 2025

CALLE DE DIANA

AV. DE CANILLEJAS A VICÁLVARO

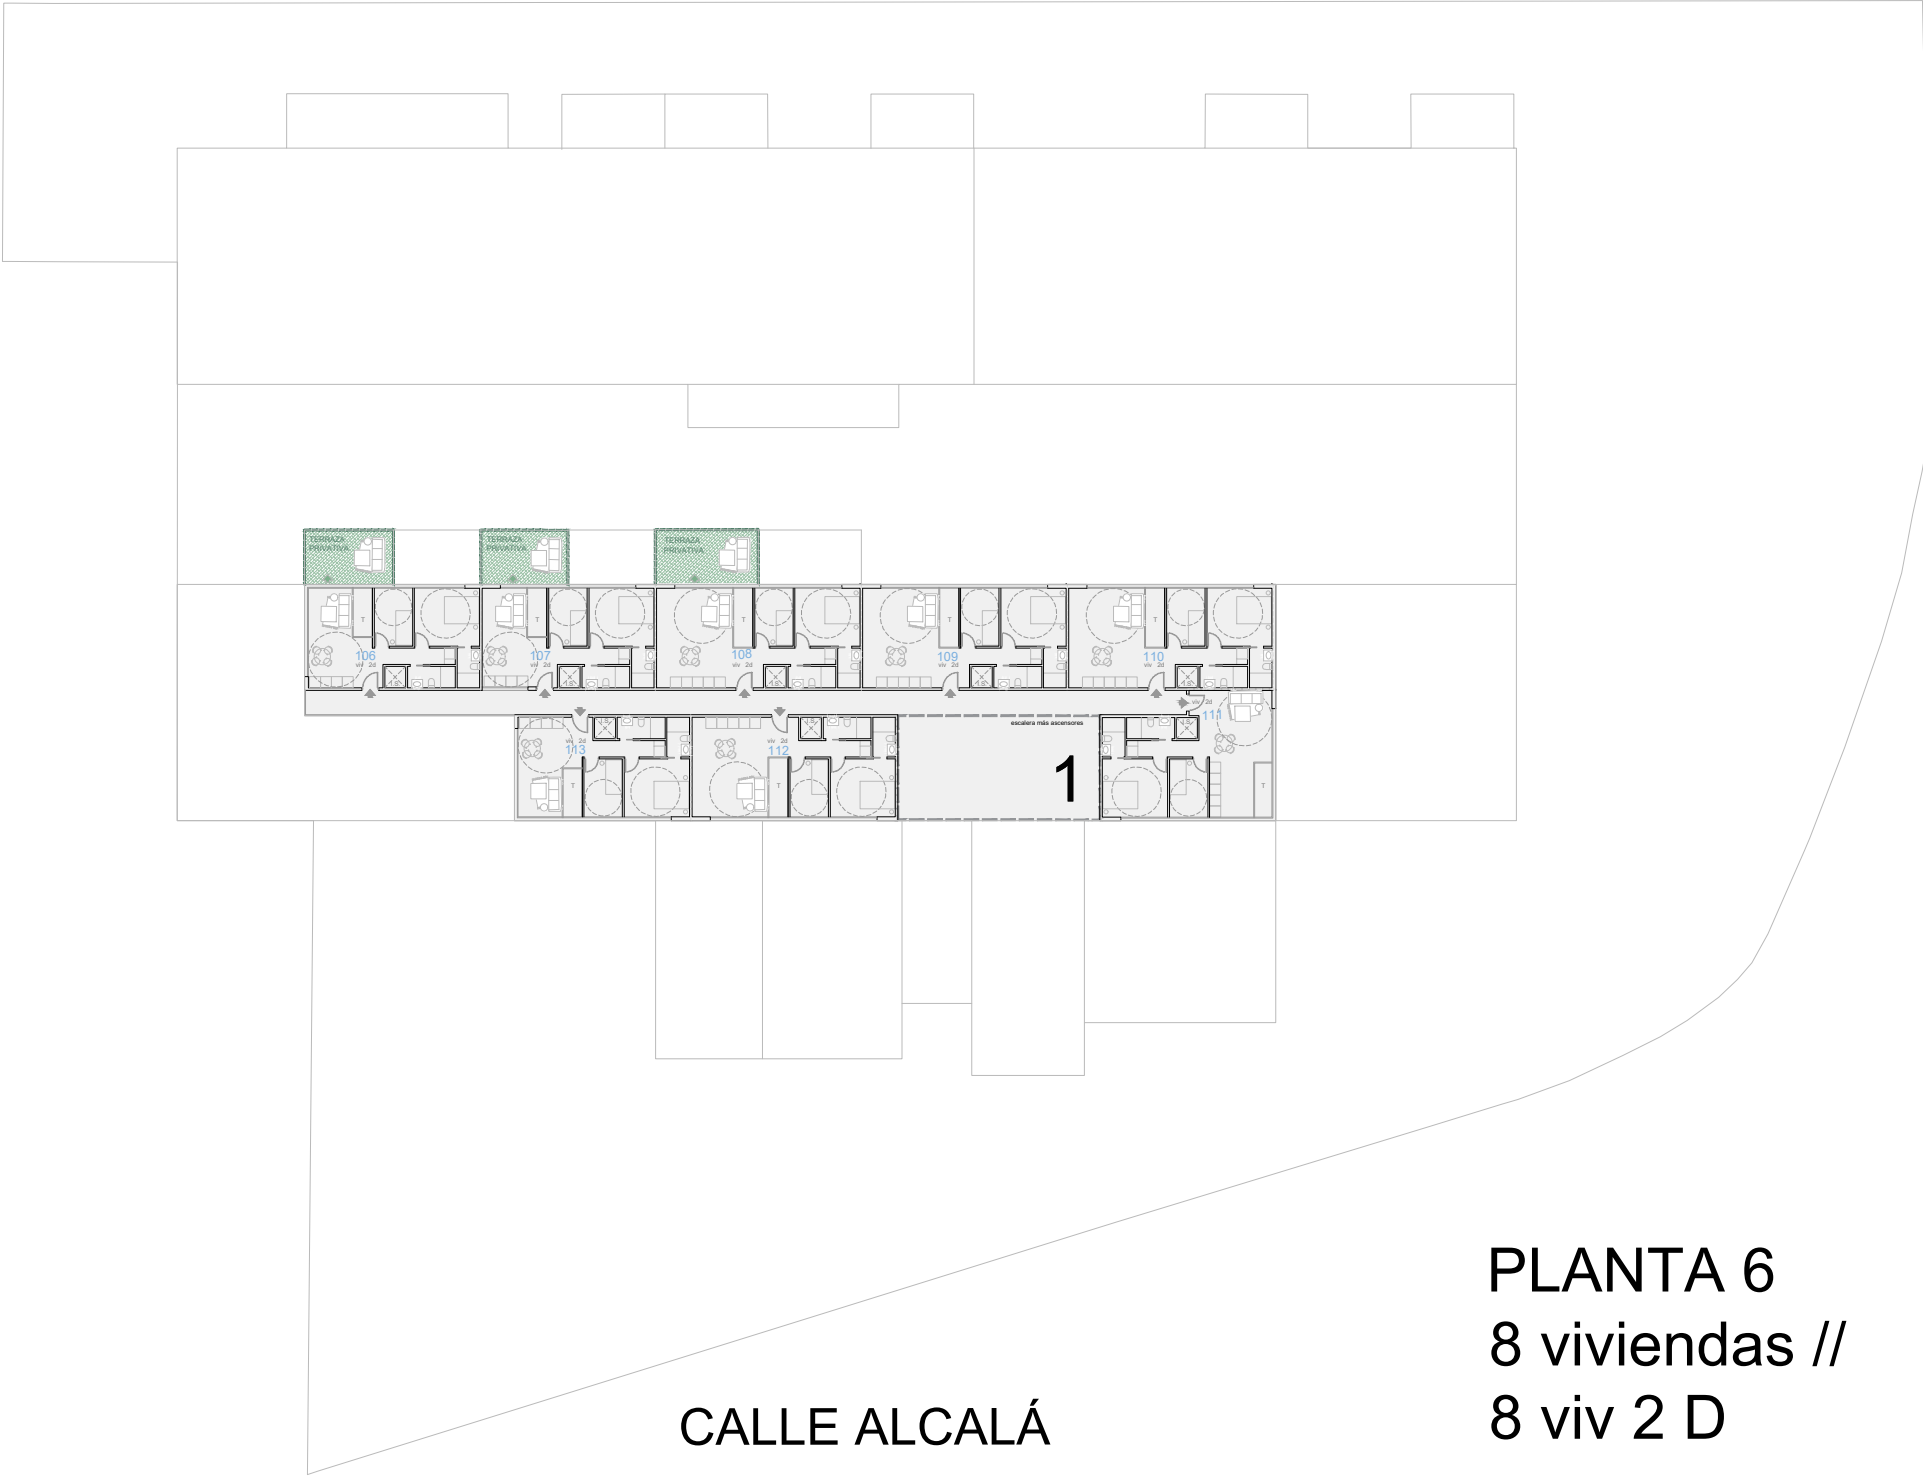

PLANTA 6
8 viviendas //
8 viv 2 D

EDIFICIO 129 VIVIENDAS, 129 TRASTEROS, 194 PLAZAS DE APARCAMIENTOS Y ZONAS COMUNES

10viv 3d + 117viv 2d + 2viv 1d
10.302 m2 CONSTRUIDOS SOBRE RASANTE + 7.800 M2 CONSTRUIDOS BAJO RASANTE


CALLE ALCALÁ 552

PROMOTOR ABAUCO

ESTUDIOCURTIDORES///NOVIEMBRE 2025

CALLE DE DIANA

AV. DE CANILLEJAS A VICÁLVARO

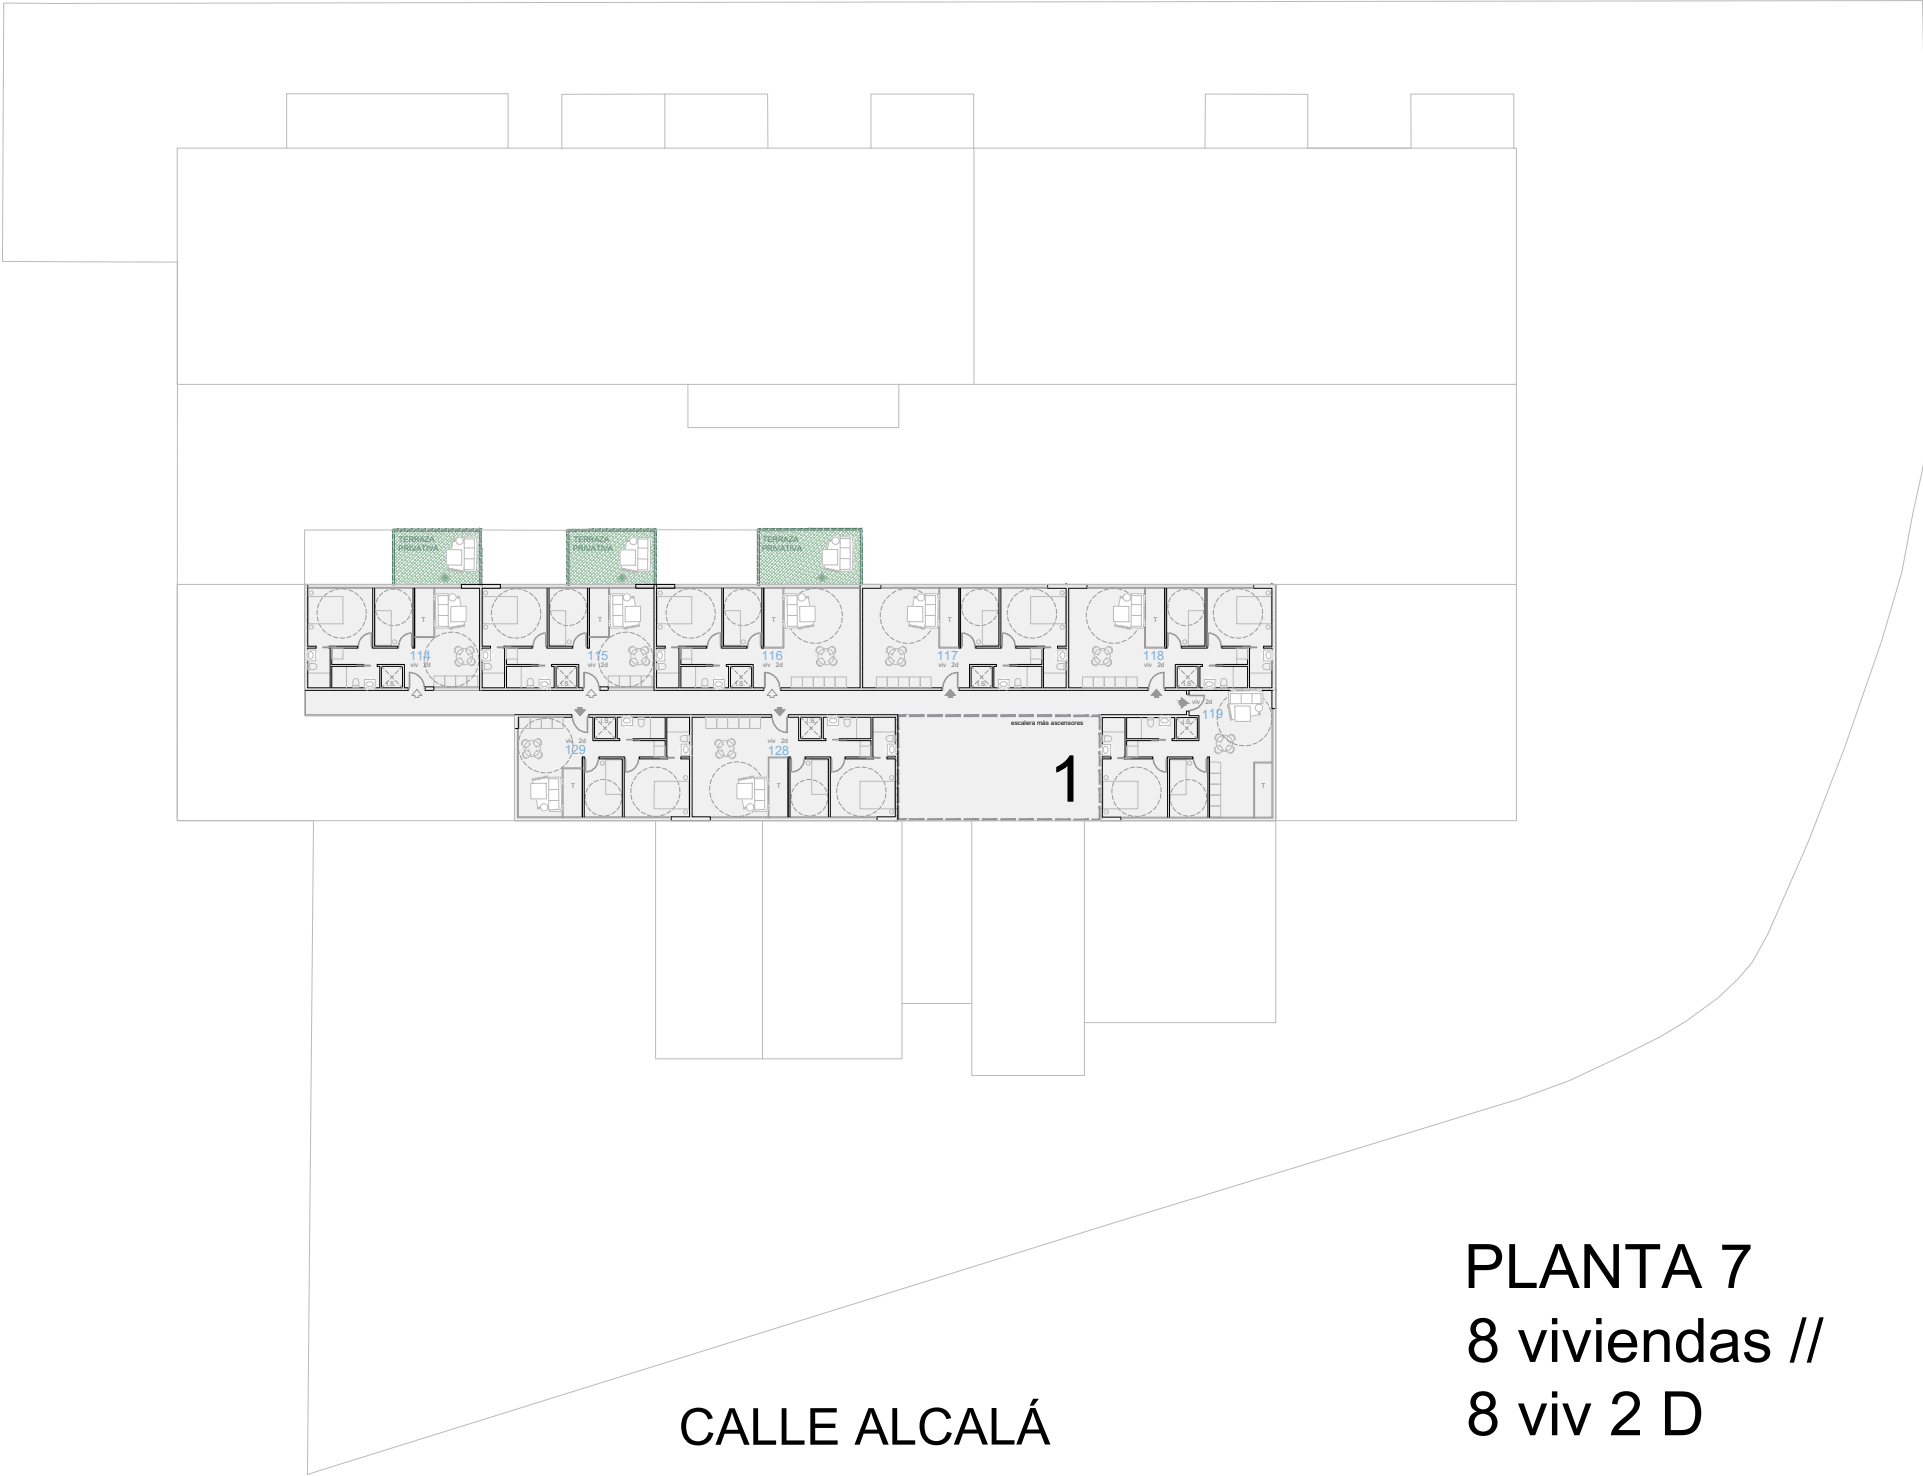

PLANTA 7
8 viviendas //
8 viv 2 D

EDIFICIO 129 VIVIENDAS, 129 TRASTEROS, 194 PLAZAS DE APARCAMIENTOS Y ZONAS COMUNES

10viv 3d + 117viv 2d + 2viv 1d
10.302 m2 CONSTRUIDOS SOBRE RASANTE + 7.800 M2 CONSTRUIDOS BAJO RASANTE


CALLE ALCALÁ 552

PROMOTOR ABAUCO

ESTUDIOCURTIDORES///NOVIEMBRE 2025

CALLE DE DIANA

AV. DE CANILLEJAS A VICÁLVARO

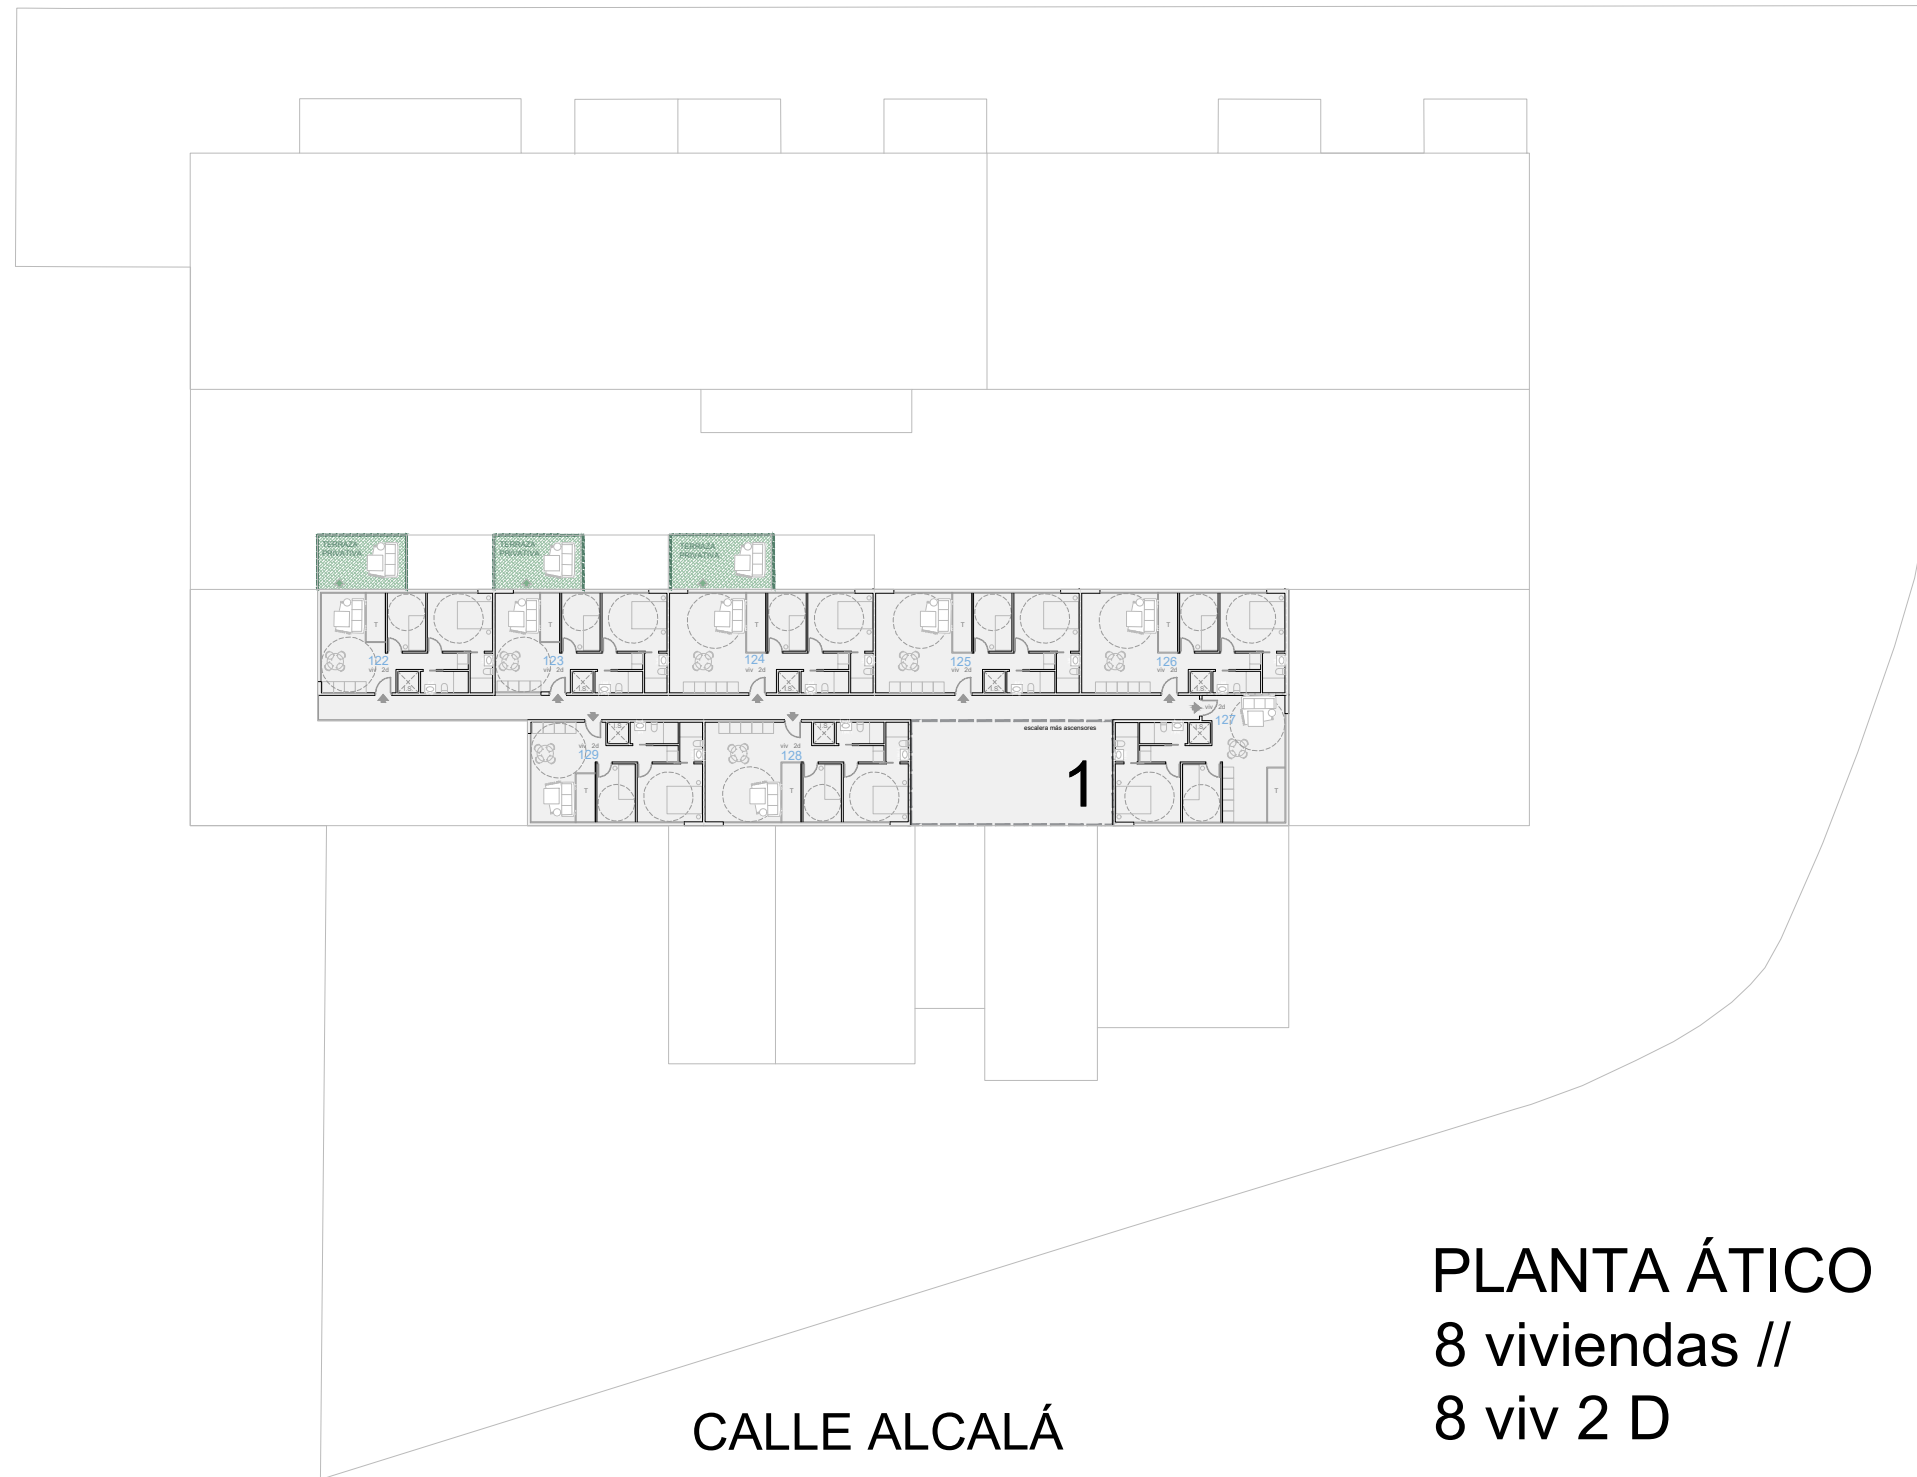

PLANTA ÁTICO

8 viviendas //

8 viv 2 D

EDIFICIO 129 VIVIENDAS, 129 TRASTEROS, 194 PLAZAS DE APARCAMIENTOS Y ZONAS COMUNES


10viv 3d + 117viv 2d + 2viv 1d

10.302 m2 CONSTRUIDOS SOBRE RASANTE + 7.800 M2 CONSTRUIDOS BAJO RASANTE

CALLE ALCALÁ 552

PROMOTOR ABAUCO

ESTUDIOCURTIDORES///NOVIEMBRE 2025

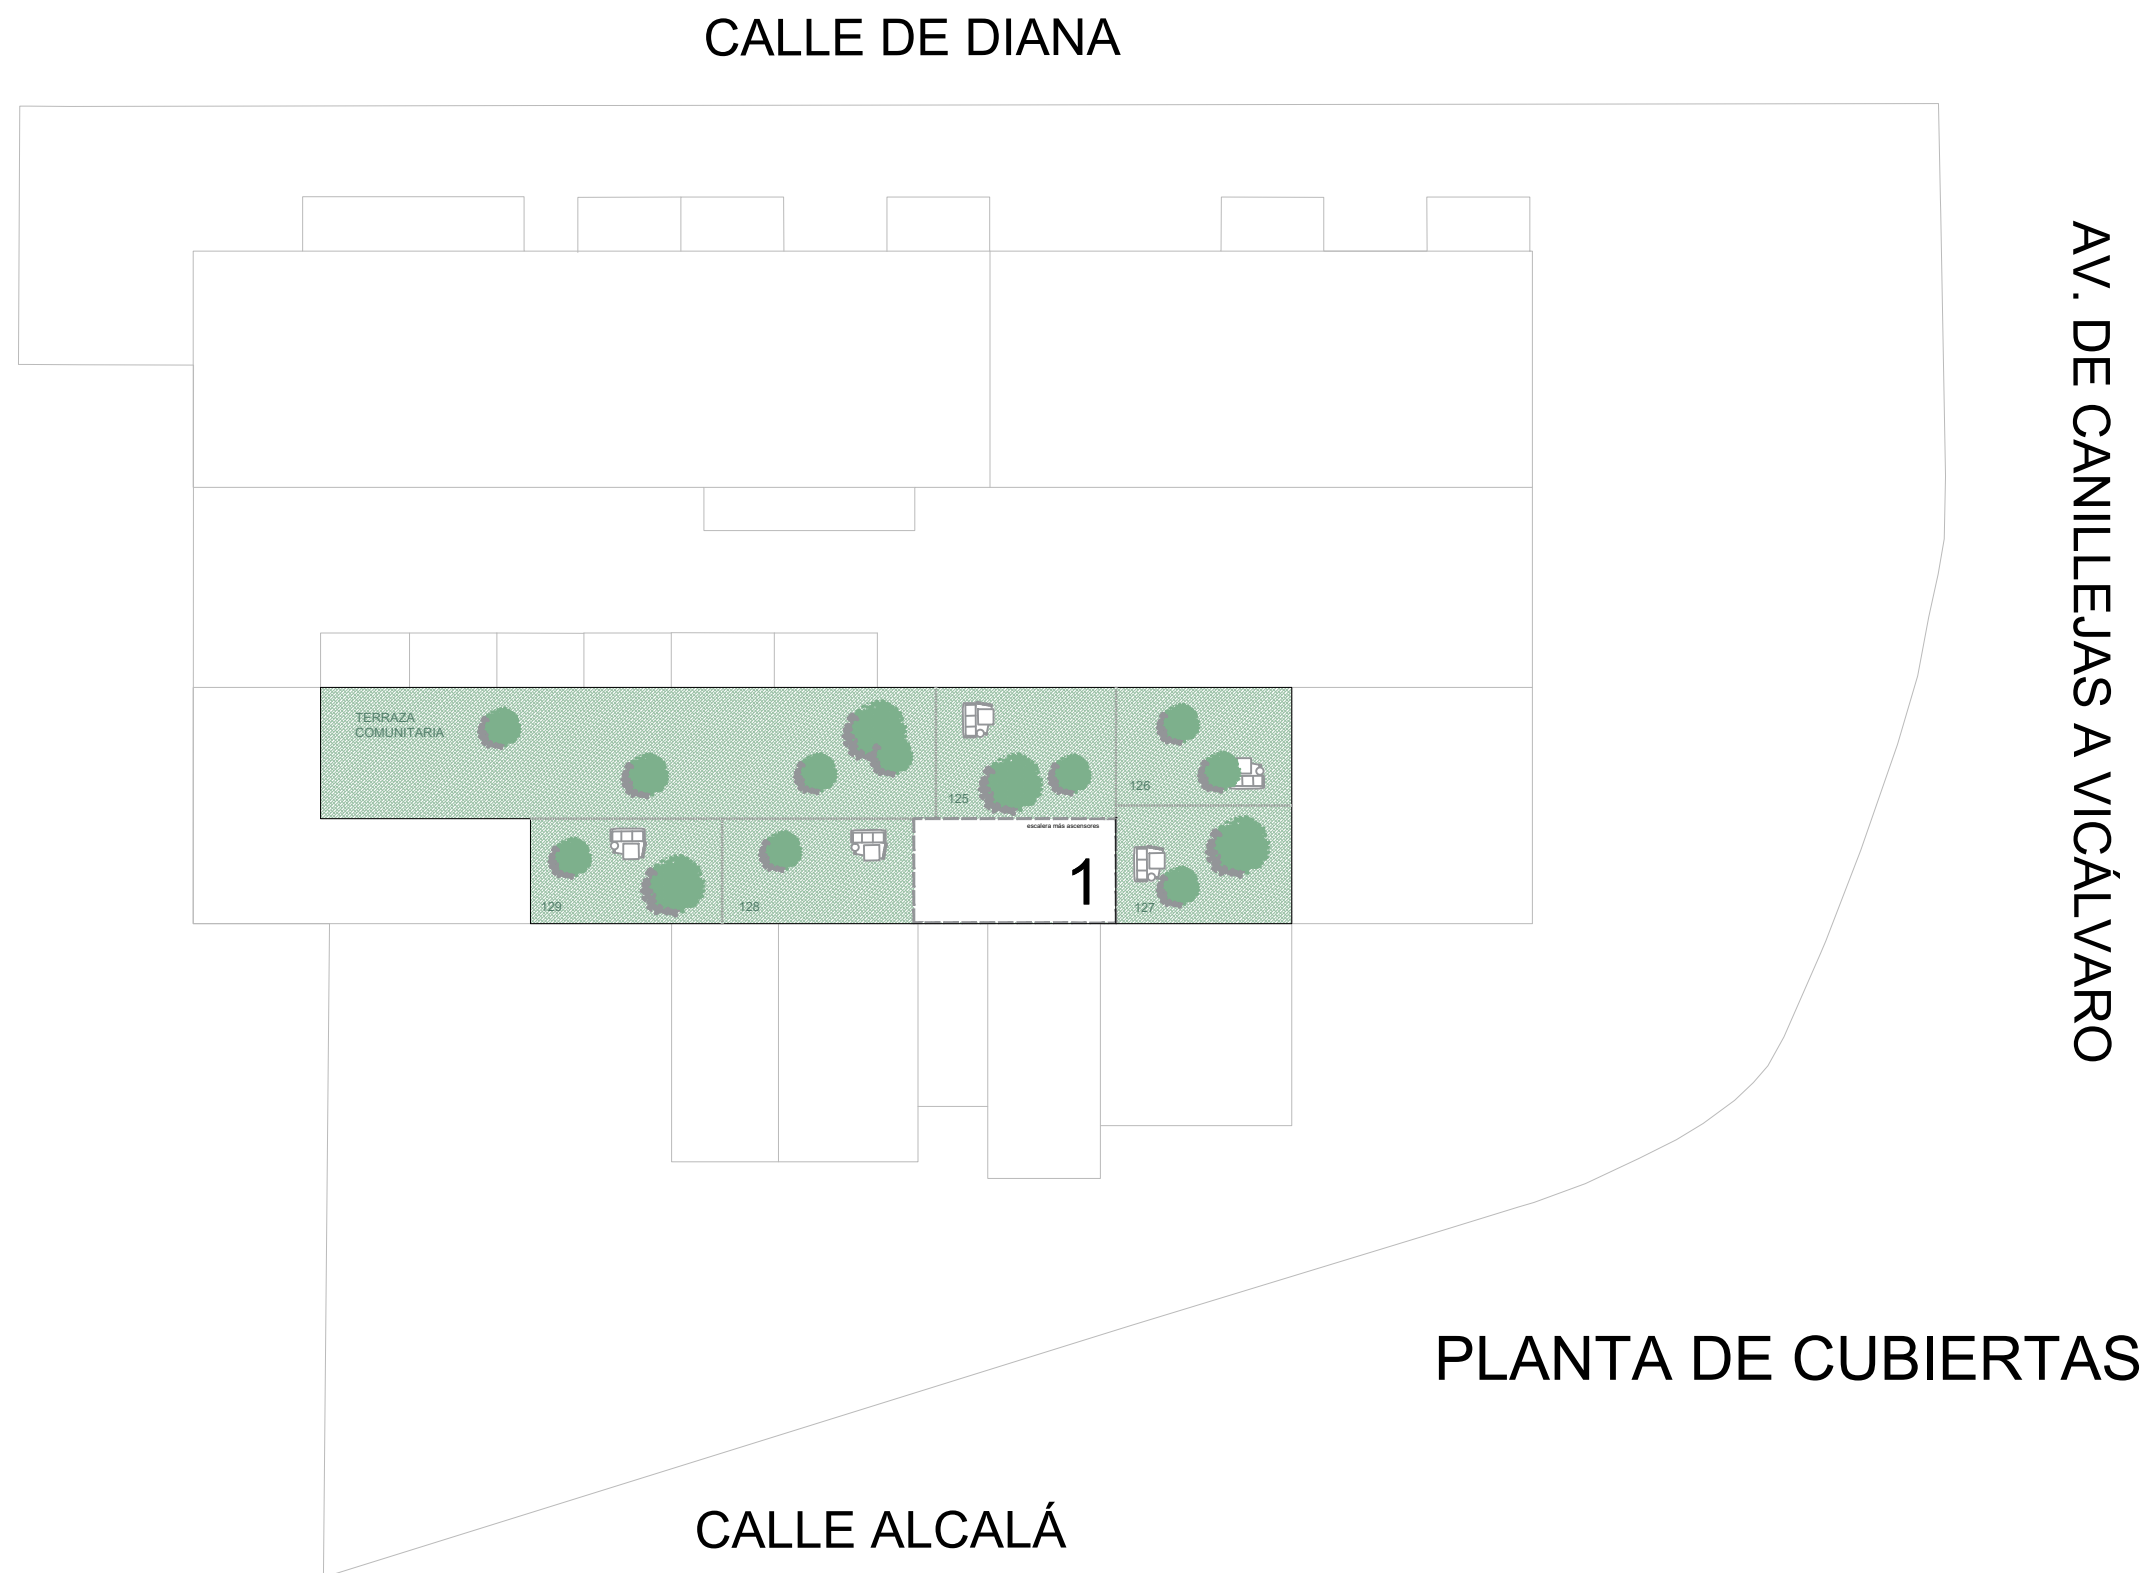

PLANTA DE CUBIERTAS

EDIFICIO 129 VIVIENDAS, 129 TRASTEROS, 194 PLAZAS DE APARCAMIENTOS Y ZONAS COMUNES


10viv 3d + 117viv 2d + 2viv 1d

10.302 m2 CONSTRUIDOS SOBRE RASANTE + 7.800 M2 CONSTRUIDOS BAJO RASANTE

CALLE ALCALÁ 552

PROMOTOR ABAUCO

ESTUDIOCURTIDORES///NOVIEMBRE 2025

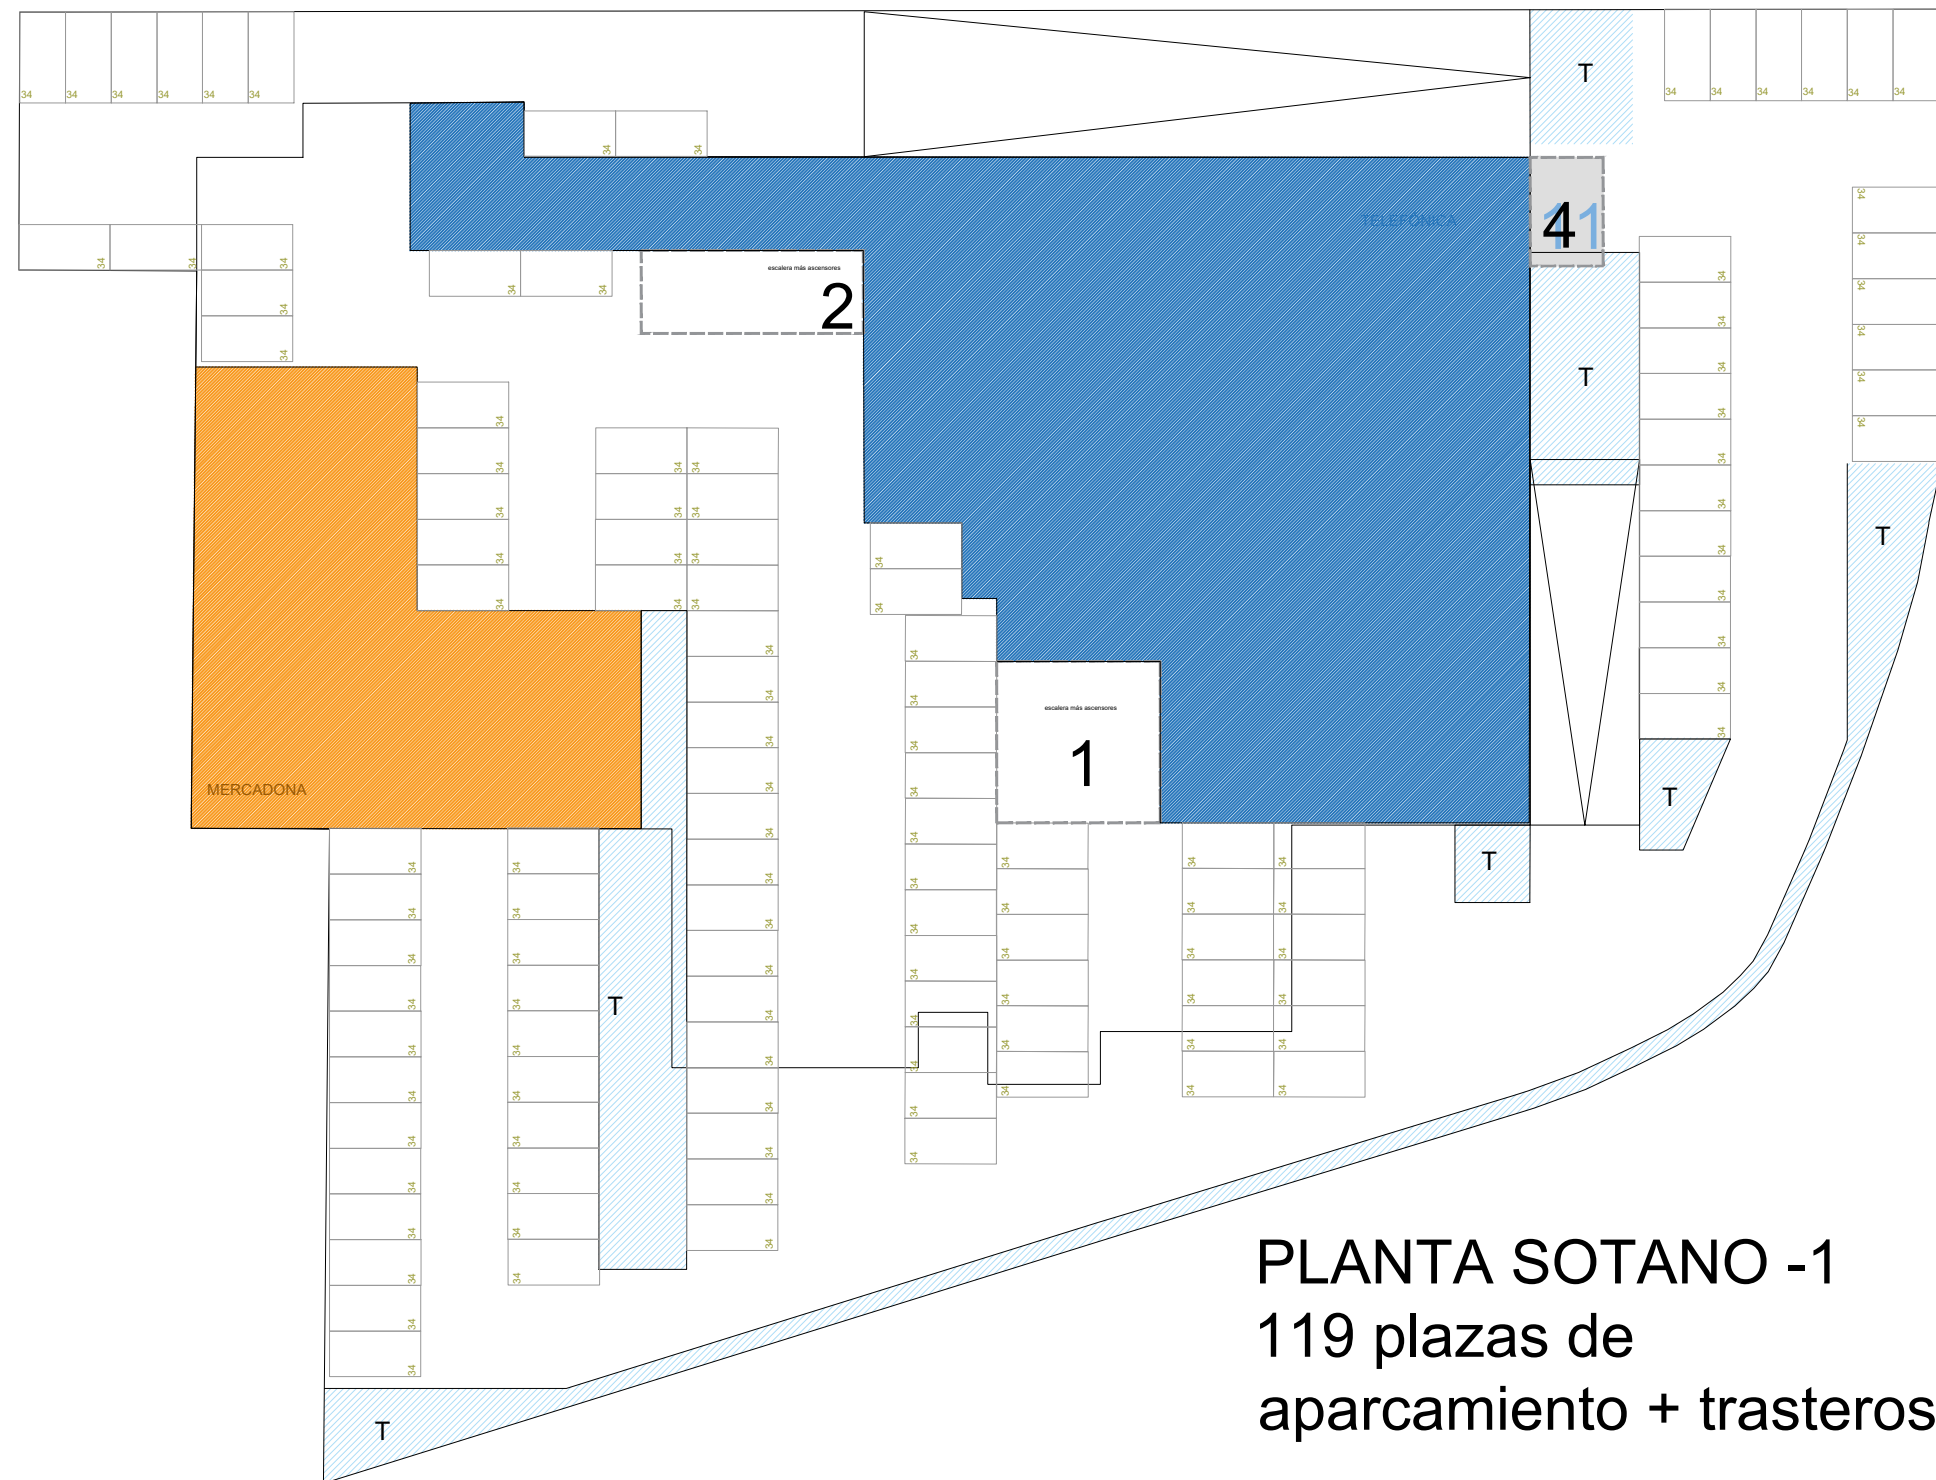

PLANTA SOTANO -1

119 plazas de
aparcamiento + trasteros

EDIFICIO 129 VIVIENDAS, 129 TRASTEROS, 194 PLAZAS DE APARCAMIENTOS Y ZONAS COMUNES


10viv 3d + 117viv 2d + 2viv 1d

10.302 m2 CONSTRUIDOS SOBRE RASANTE + 7.800 M2 CONSTRUIDOS BAJO RASANTE

CALLE ALCALÁ 552

PROMOTOR ABAUCO

ESTUDIO CURTIDORES///NOVIEMBRE 2025

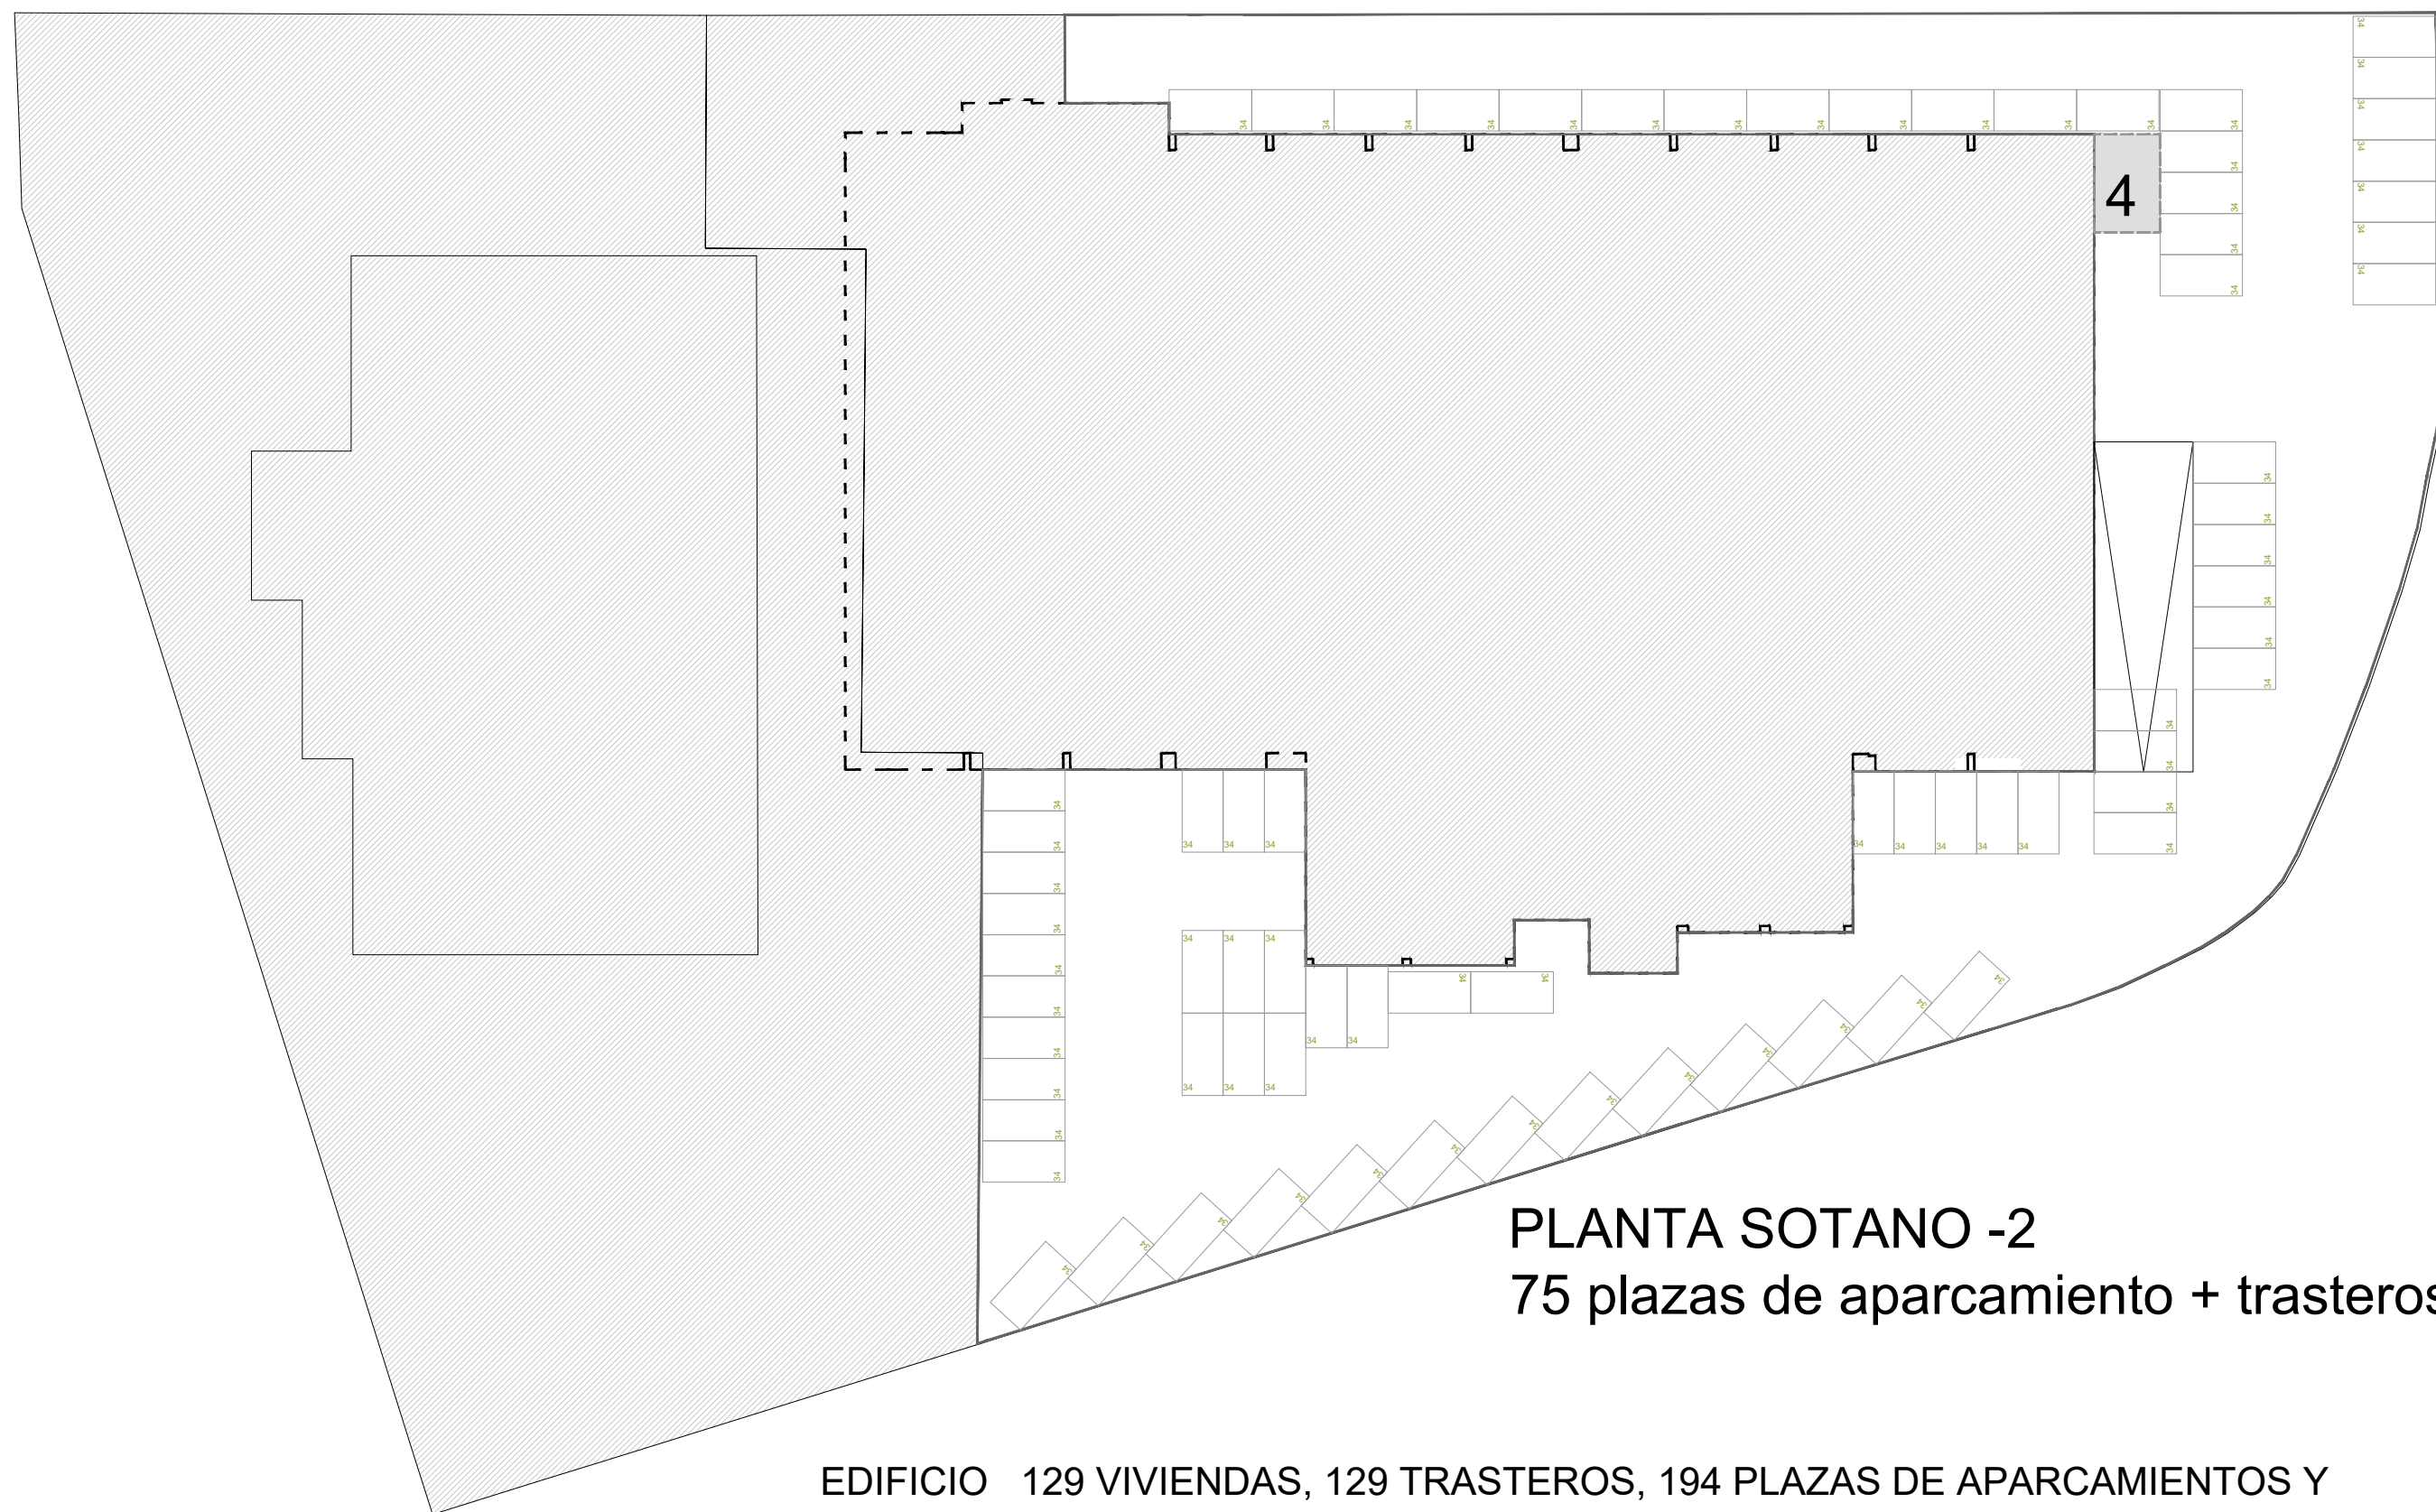

PLANTA SOTANO -2

75 plazas de aparcamiento + trasteros

EDIFICIO 129 VIVIENDAS, 129 TRASTEROS, 194 PLAZAS DE APARCAMIENTOS Y ZONAS COMUNES

10viv 3d + 117viv 2d + 2viv 1d

10.302 m2 CONSTRUIDOS SOBRE RASANTE + 7.800 M2 CONSTRUIDOS BAJO RASANTE

CALLE ALCALÁ 552

PROMOTOR ABAUCO

ESTUDIOCURTIDORES///NOVIEMBRE 2025