

Villa Fortuna

Benahavís

AMES

AMES

Los Arqueros Golf


SITUACIÓN

The Hills

La Quinta Golf



VILLA
FORTUNA

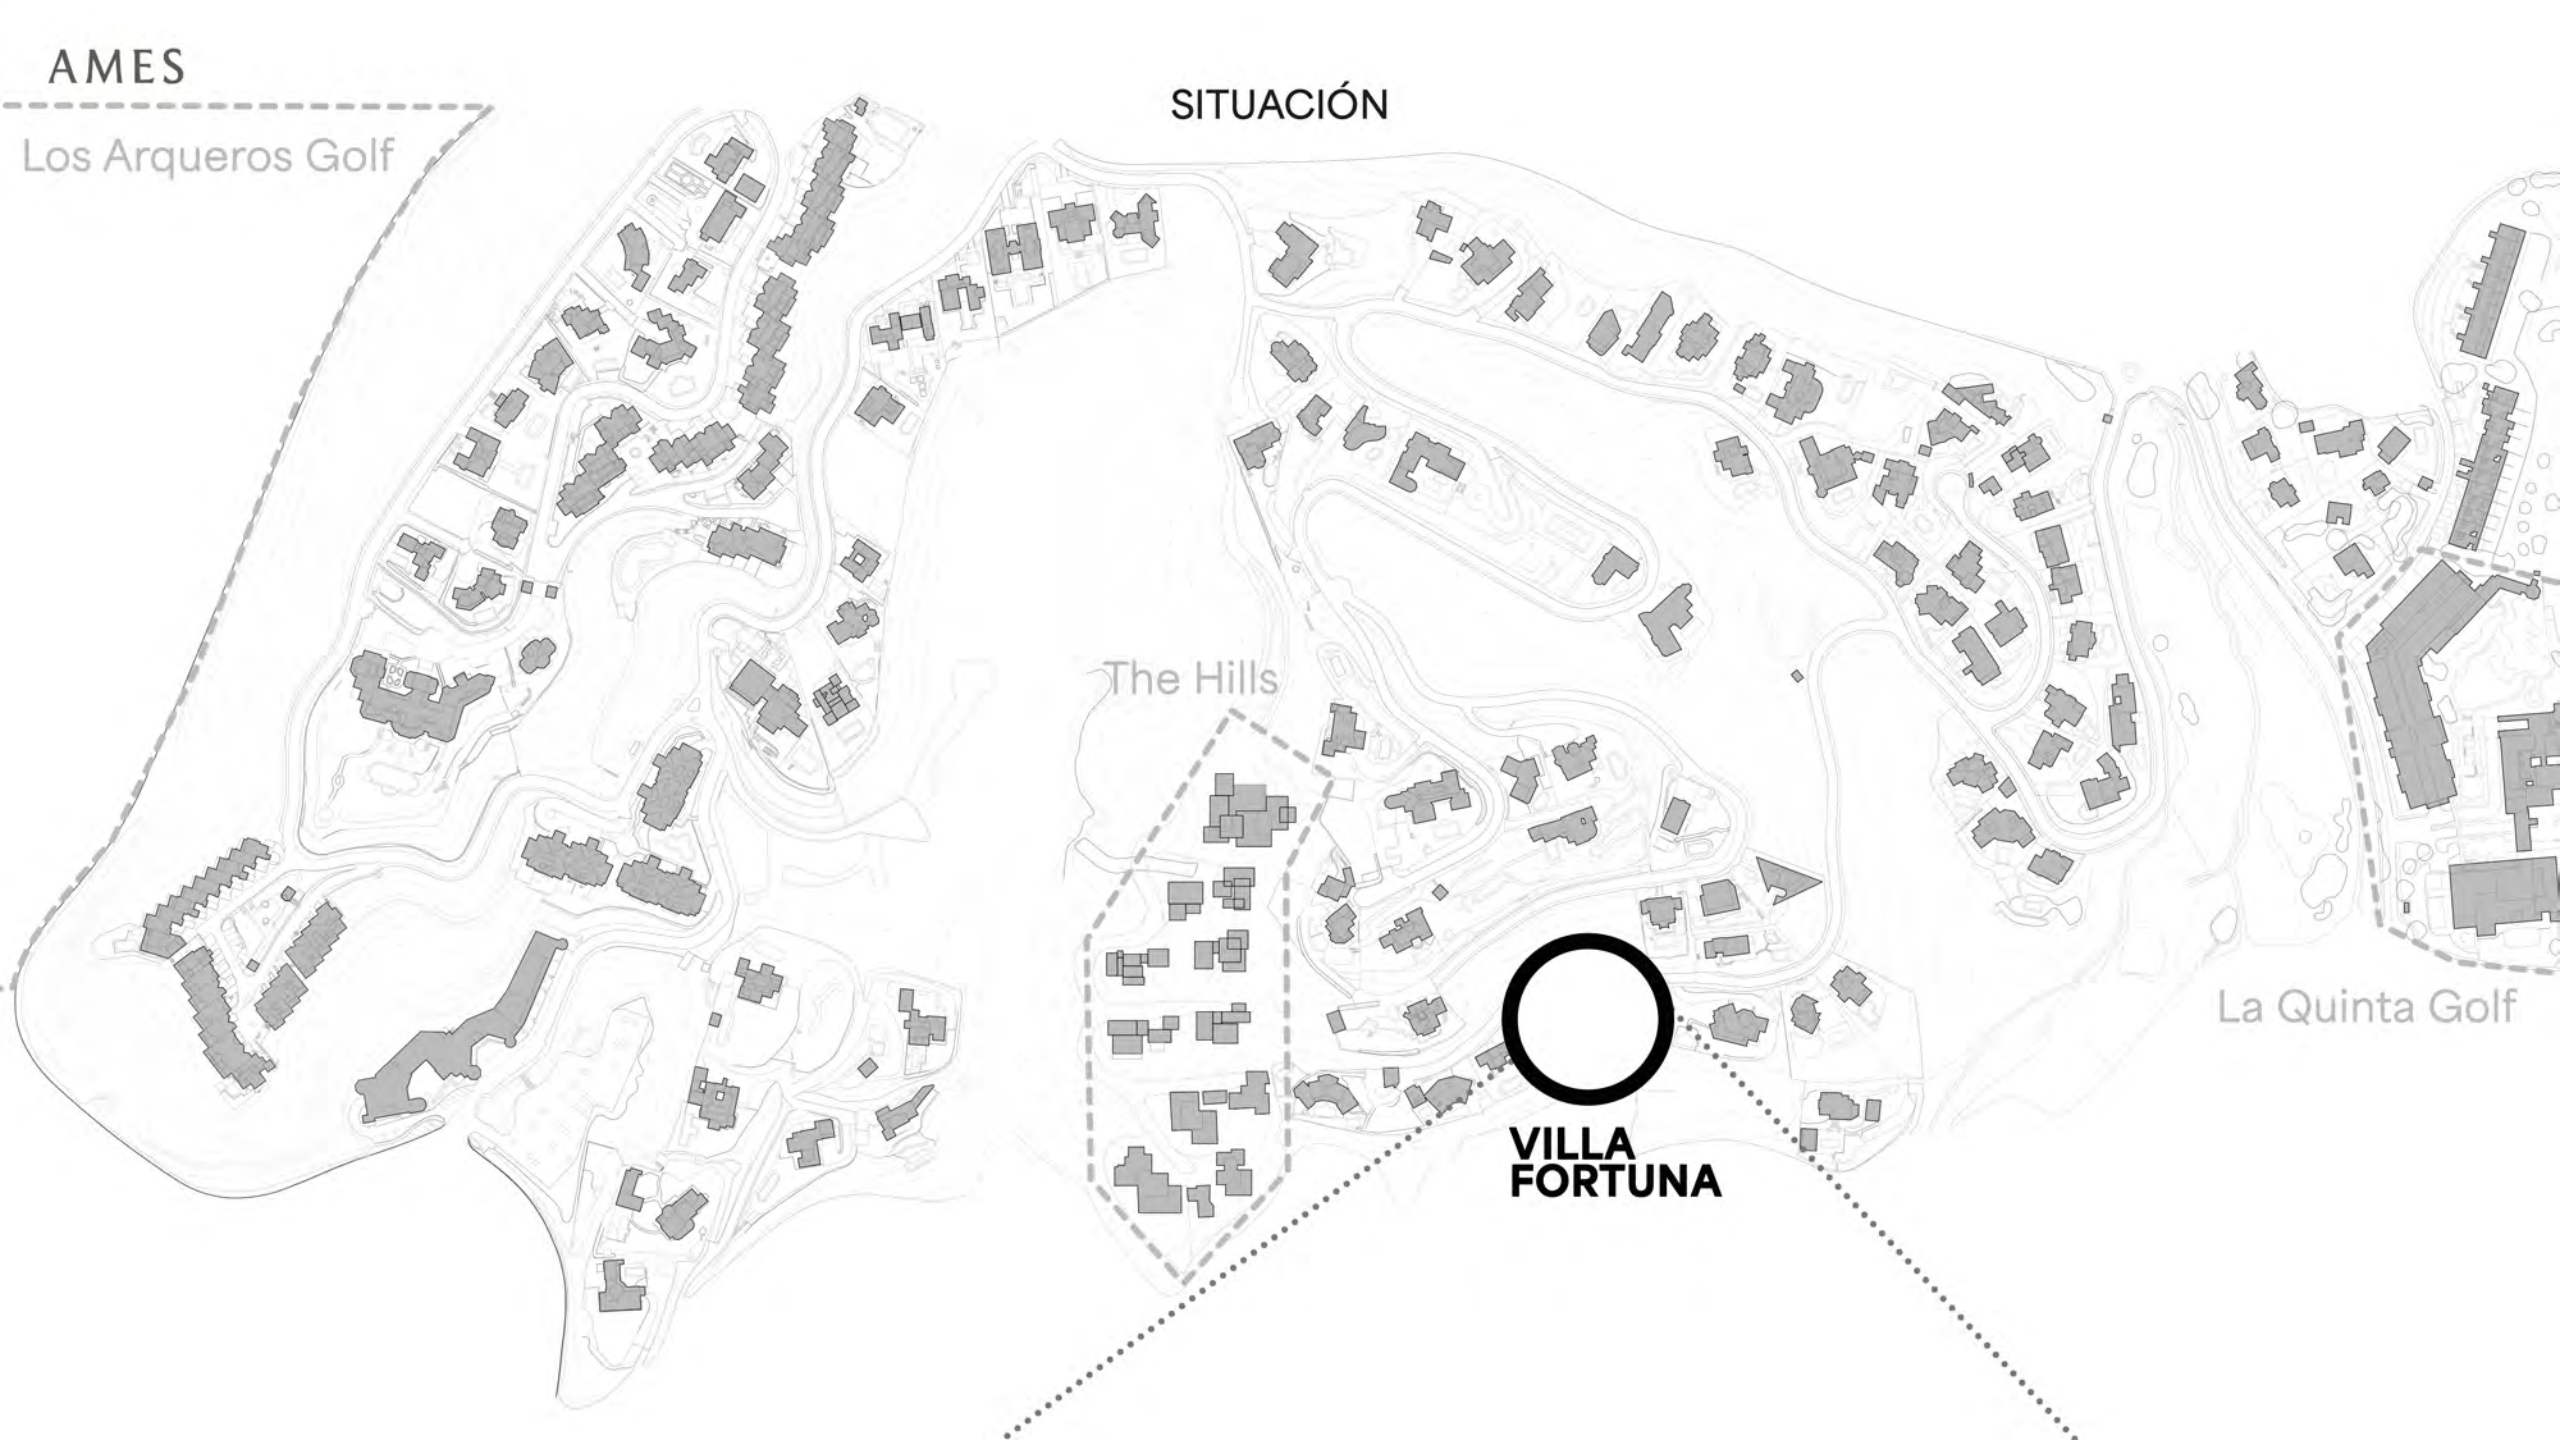


- 01_VESTÍBULO 20.33 m²
- 02_ASCENSOR 2.39 m²
- 03_ASEO 3.72 m²
- 04_SALÓN FORMAL 37.92 m²
- 05_SALA DE ESTAR 33.66 m²
- 06_SALA TV 31.40 m²
- 07_DORMITORIO 02 16.18 m²
- 08_BAÑO 02 6.64 m²
- 09_BAÑO 01 6.64 m²
- 10_DORMITORIO 01 21.79 m²
- 11_COMEDOR FORMAL 35.94 m²
- 12_COCINA SERVICIO 7.74 m²
- 13_COCINA 19.89 m²
- 14_COMEDOR DIARIO 27.81 m²
- 15_PLAZA DE ENTRADA 109.27 m²
- 16_CARPOT 60.70 m²
- 17_CENADOR 25.59 m²
- 18_PORCHE 105.70 m²
- 19_PISCINA 10.70x4.90 m
- 20_TERRAZA 91.76 m²



PLANTA BAJA
1:150

01_DISTRIBUIDOR 6.17 m²
 02_ASCENSOR 2.39 m²
 03_DORMITORIO PRINCIPAL 52.88 m²
 04_VESTIDOR ELLA 24.35 m²
 05_BAÑO PRINCIPAL 13.26 m²
 06_ASEO 4.01 m²

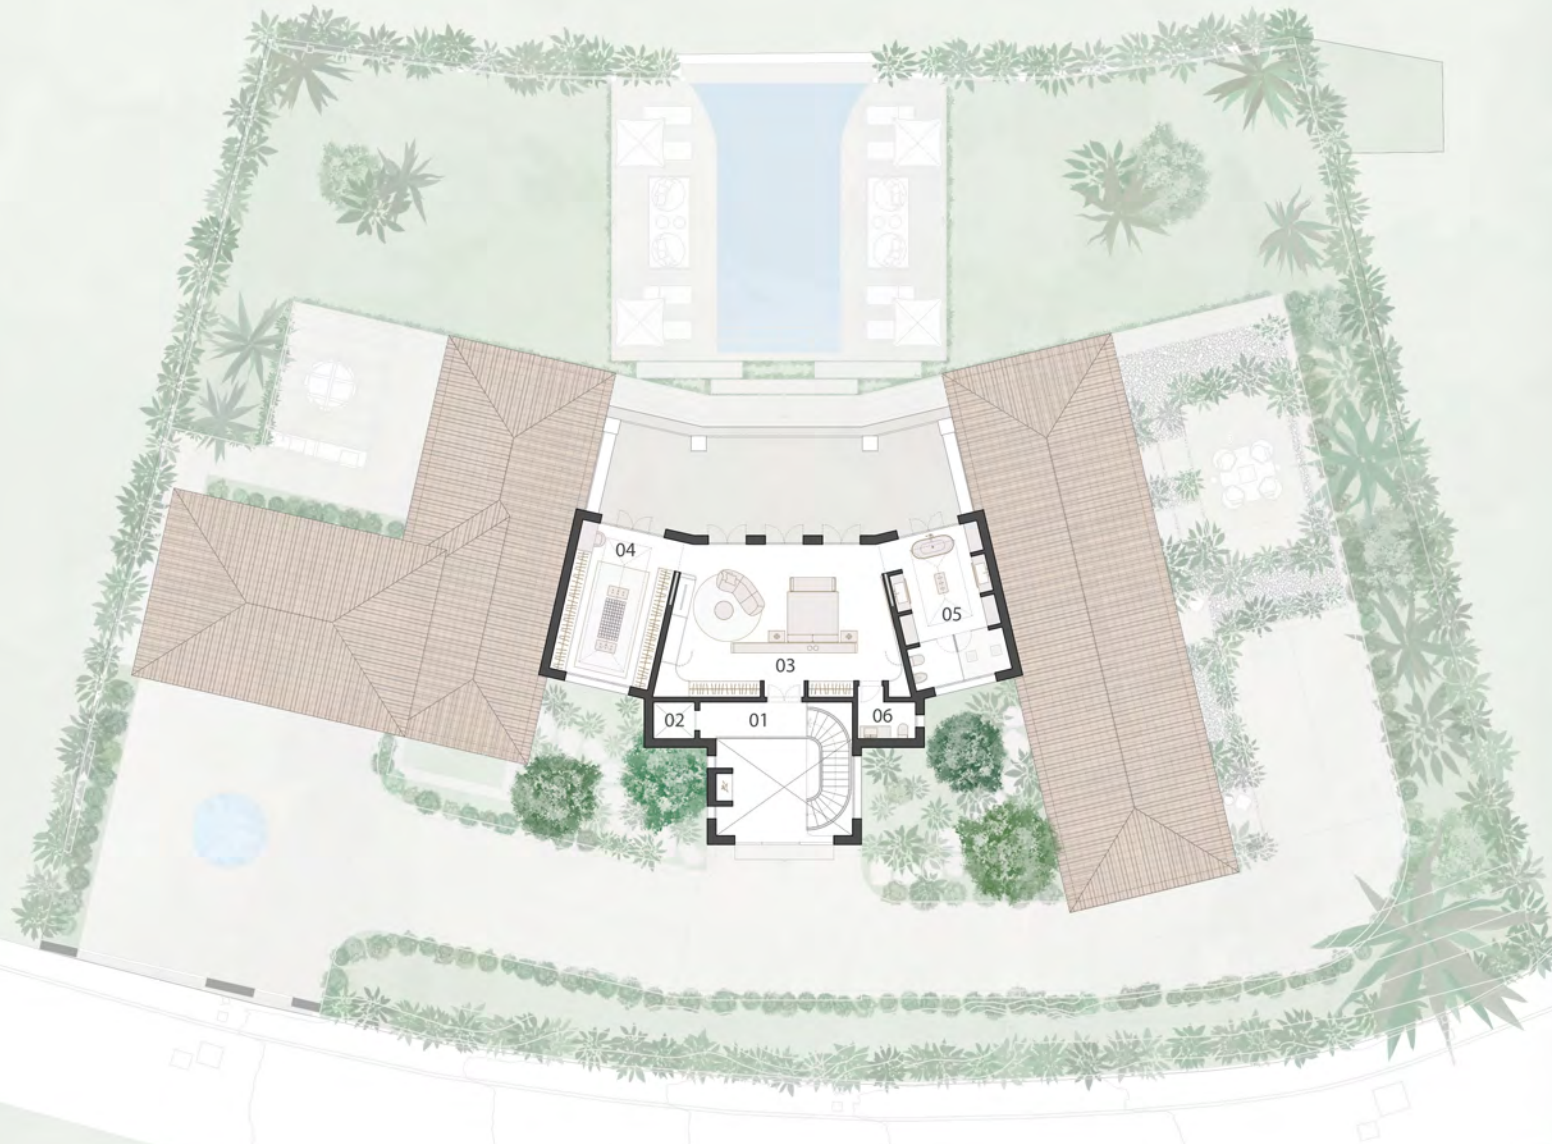

PLANTA SÓTANO
 1:150

AMES



Superficies comerciales - Villa Fortuna

(Actualizado 06/06/2025)

	SUPERFICIE
Superficie construida cerrada (Planta baja + Planta primera)	508,40 m ²
Superficie construida sótano	945,60 m ²
Porches	105,70 m ²
Terrazas	340,96 m ²
Patio	6,15 m ²
Acceso rodado	337,56 m ²
Piscinas	54,59 m ²
Cenador	25,58 m ²
Carport	71,20 m ²
Jardín	713,63 m ²
	SUPERFICIE PARCELA
	2110 m ²

Inspiraciones

AMES







