


La información contenida en estos planos puede estar sujeta a cambios previos a la finalización del proyecto. En caso de discrepancia entre la información comercial y la que resulte del último proyecto visado, se atenderá siempre a este último.


N  
PROYECTO BÁSICO 07/06/24

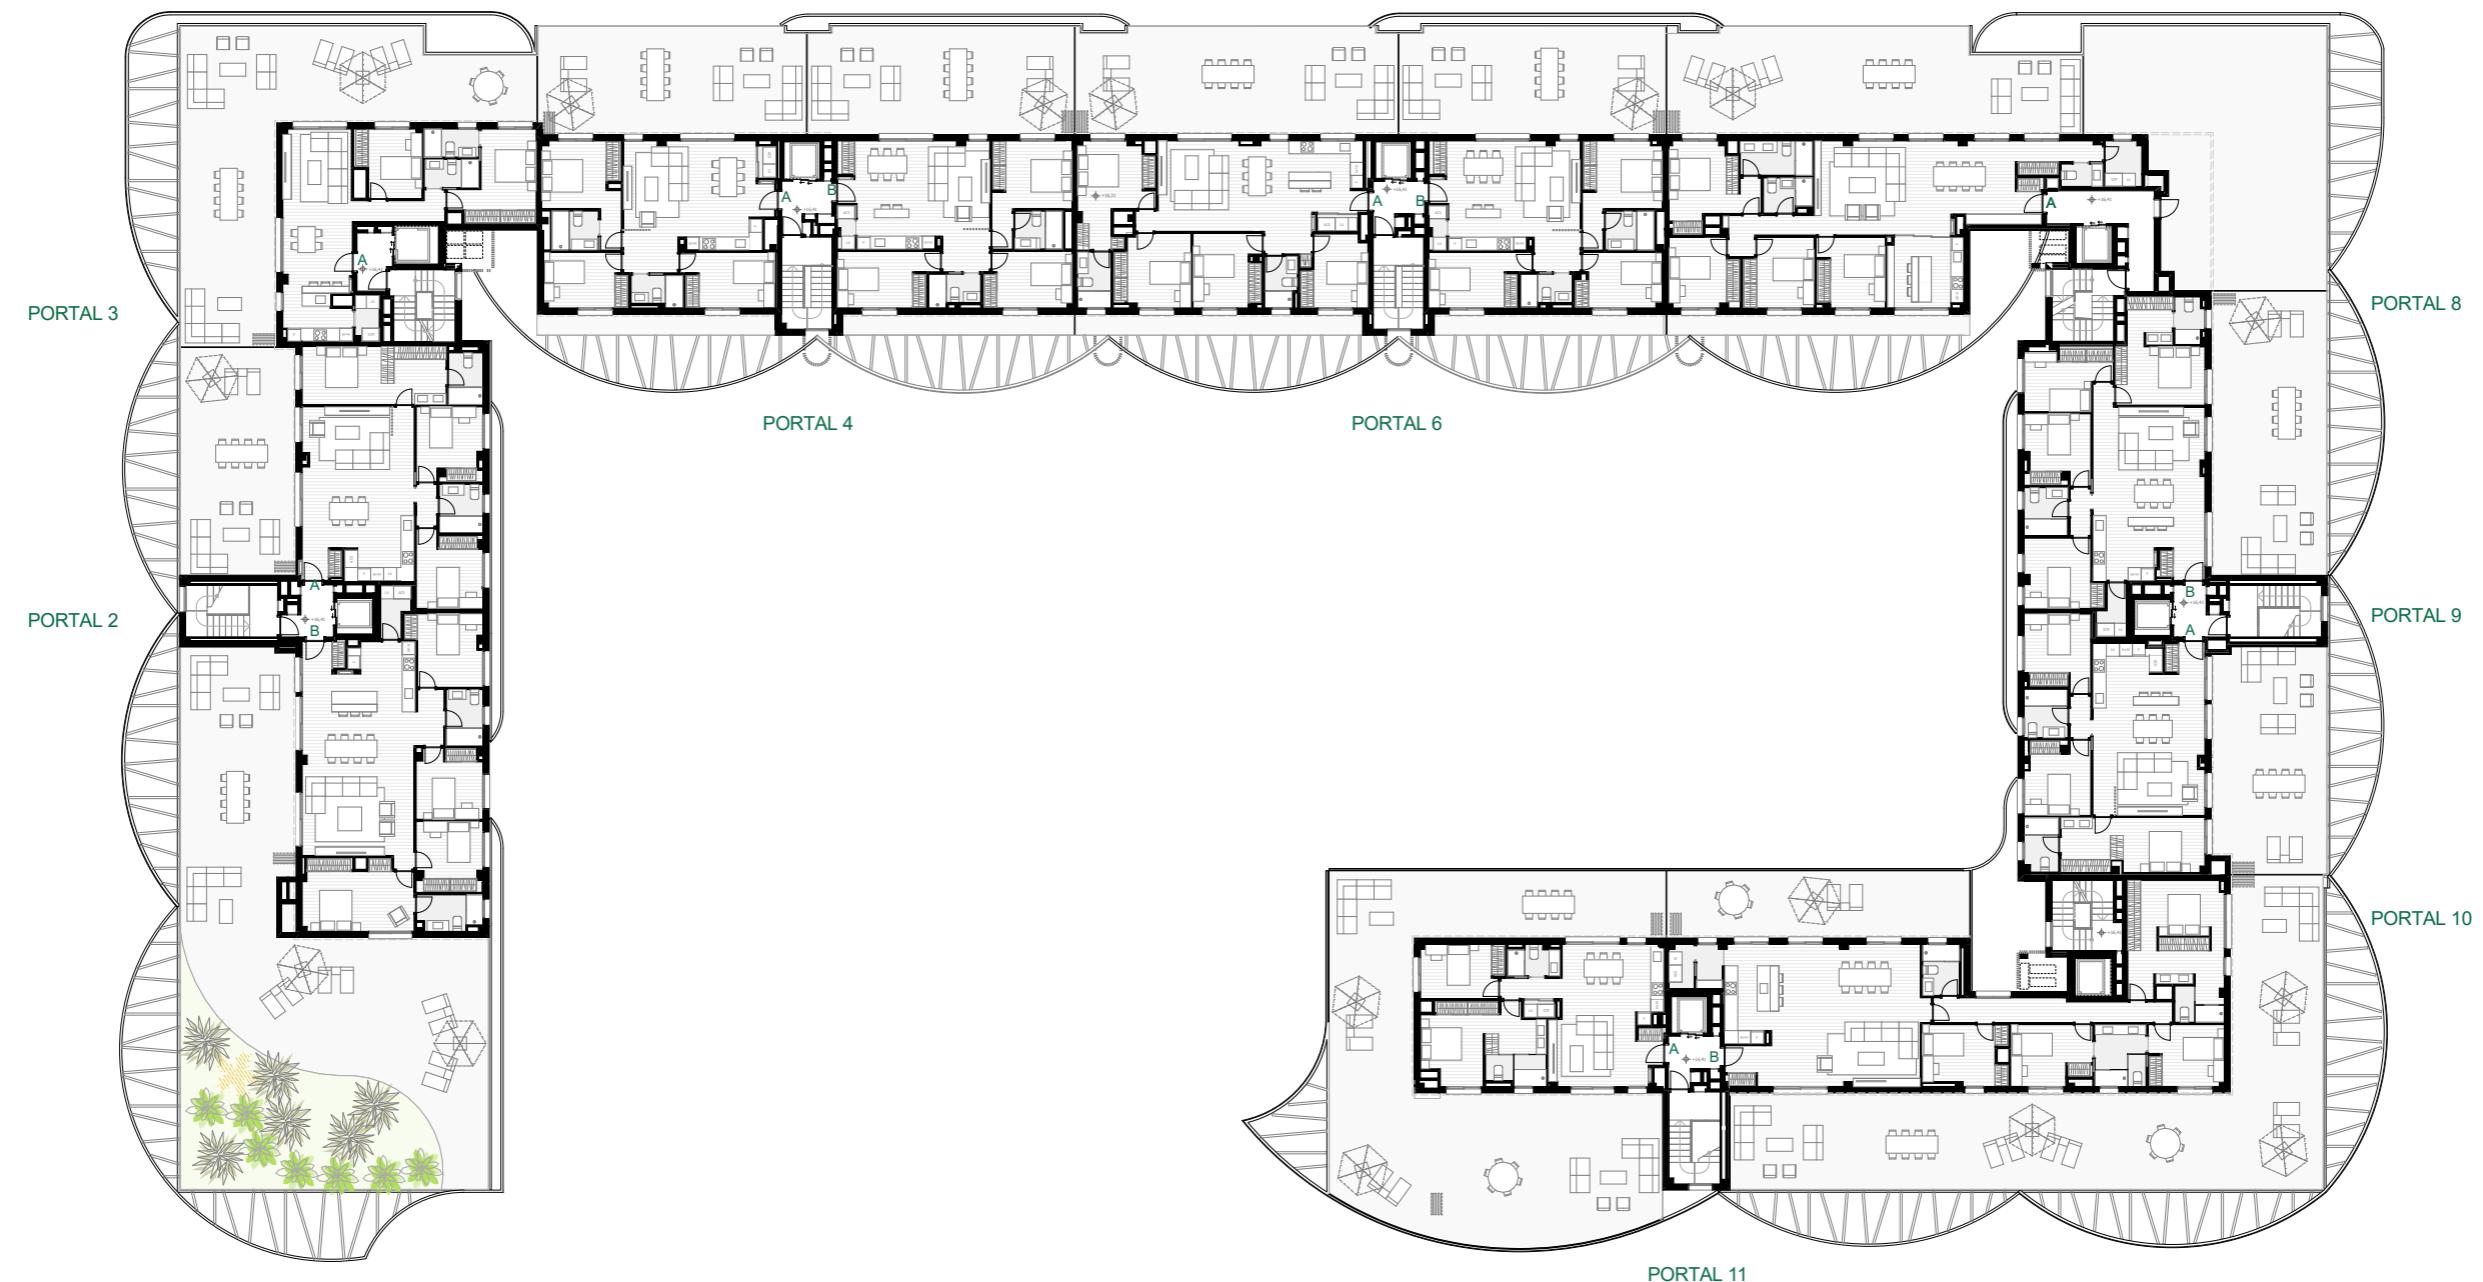

La información contenida en estos planos puede estar sujeta a cambios previos a la finalización del proyecto. En caso de discrepancia entre la información comercial y la que resulte del último proyecto visado, se atenderá siempre a este último.

# Bulevar 360

PLAZAS GARAJE		
RES. VIVIENDA		
G	S02	129
G	S01	128
		<b>257</b>
MT	S02	28
MT	S01	17
		<b>45</b>
		<b>302</b>

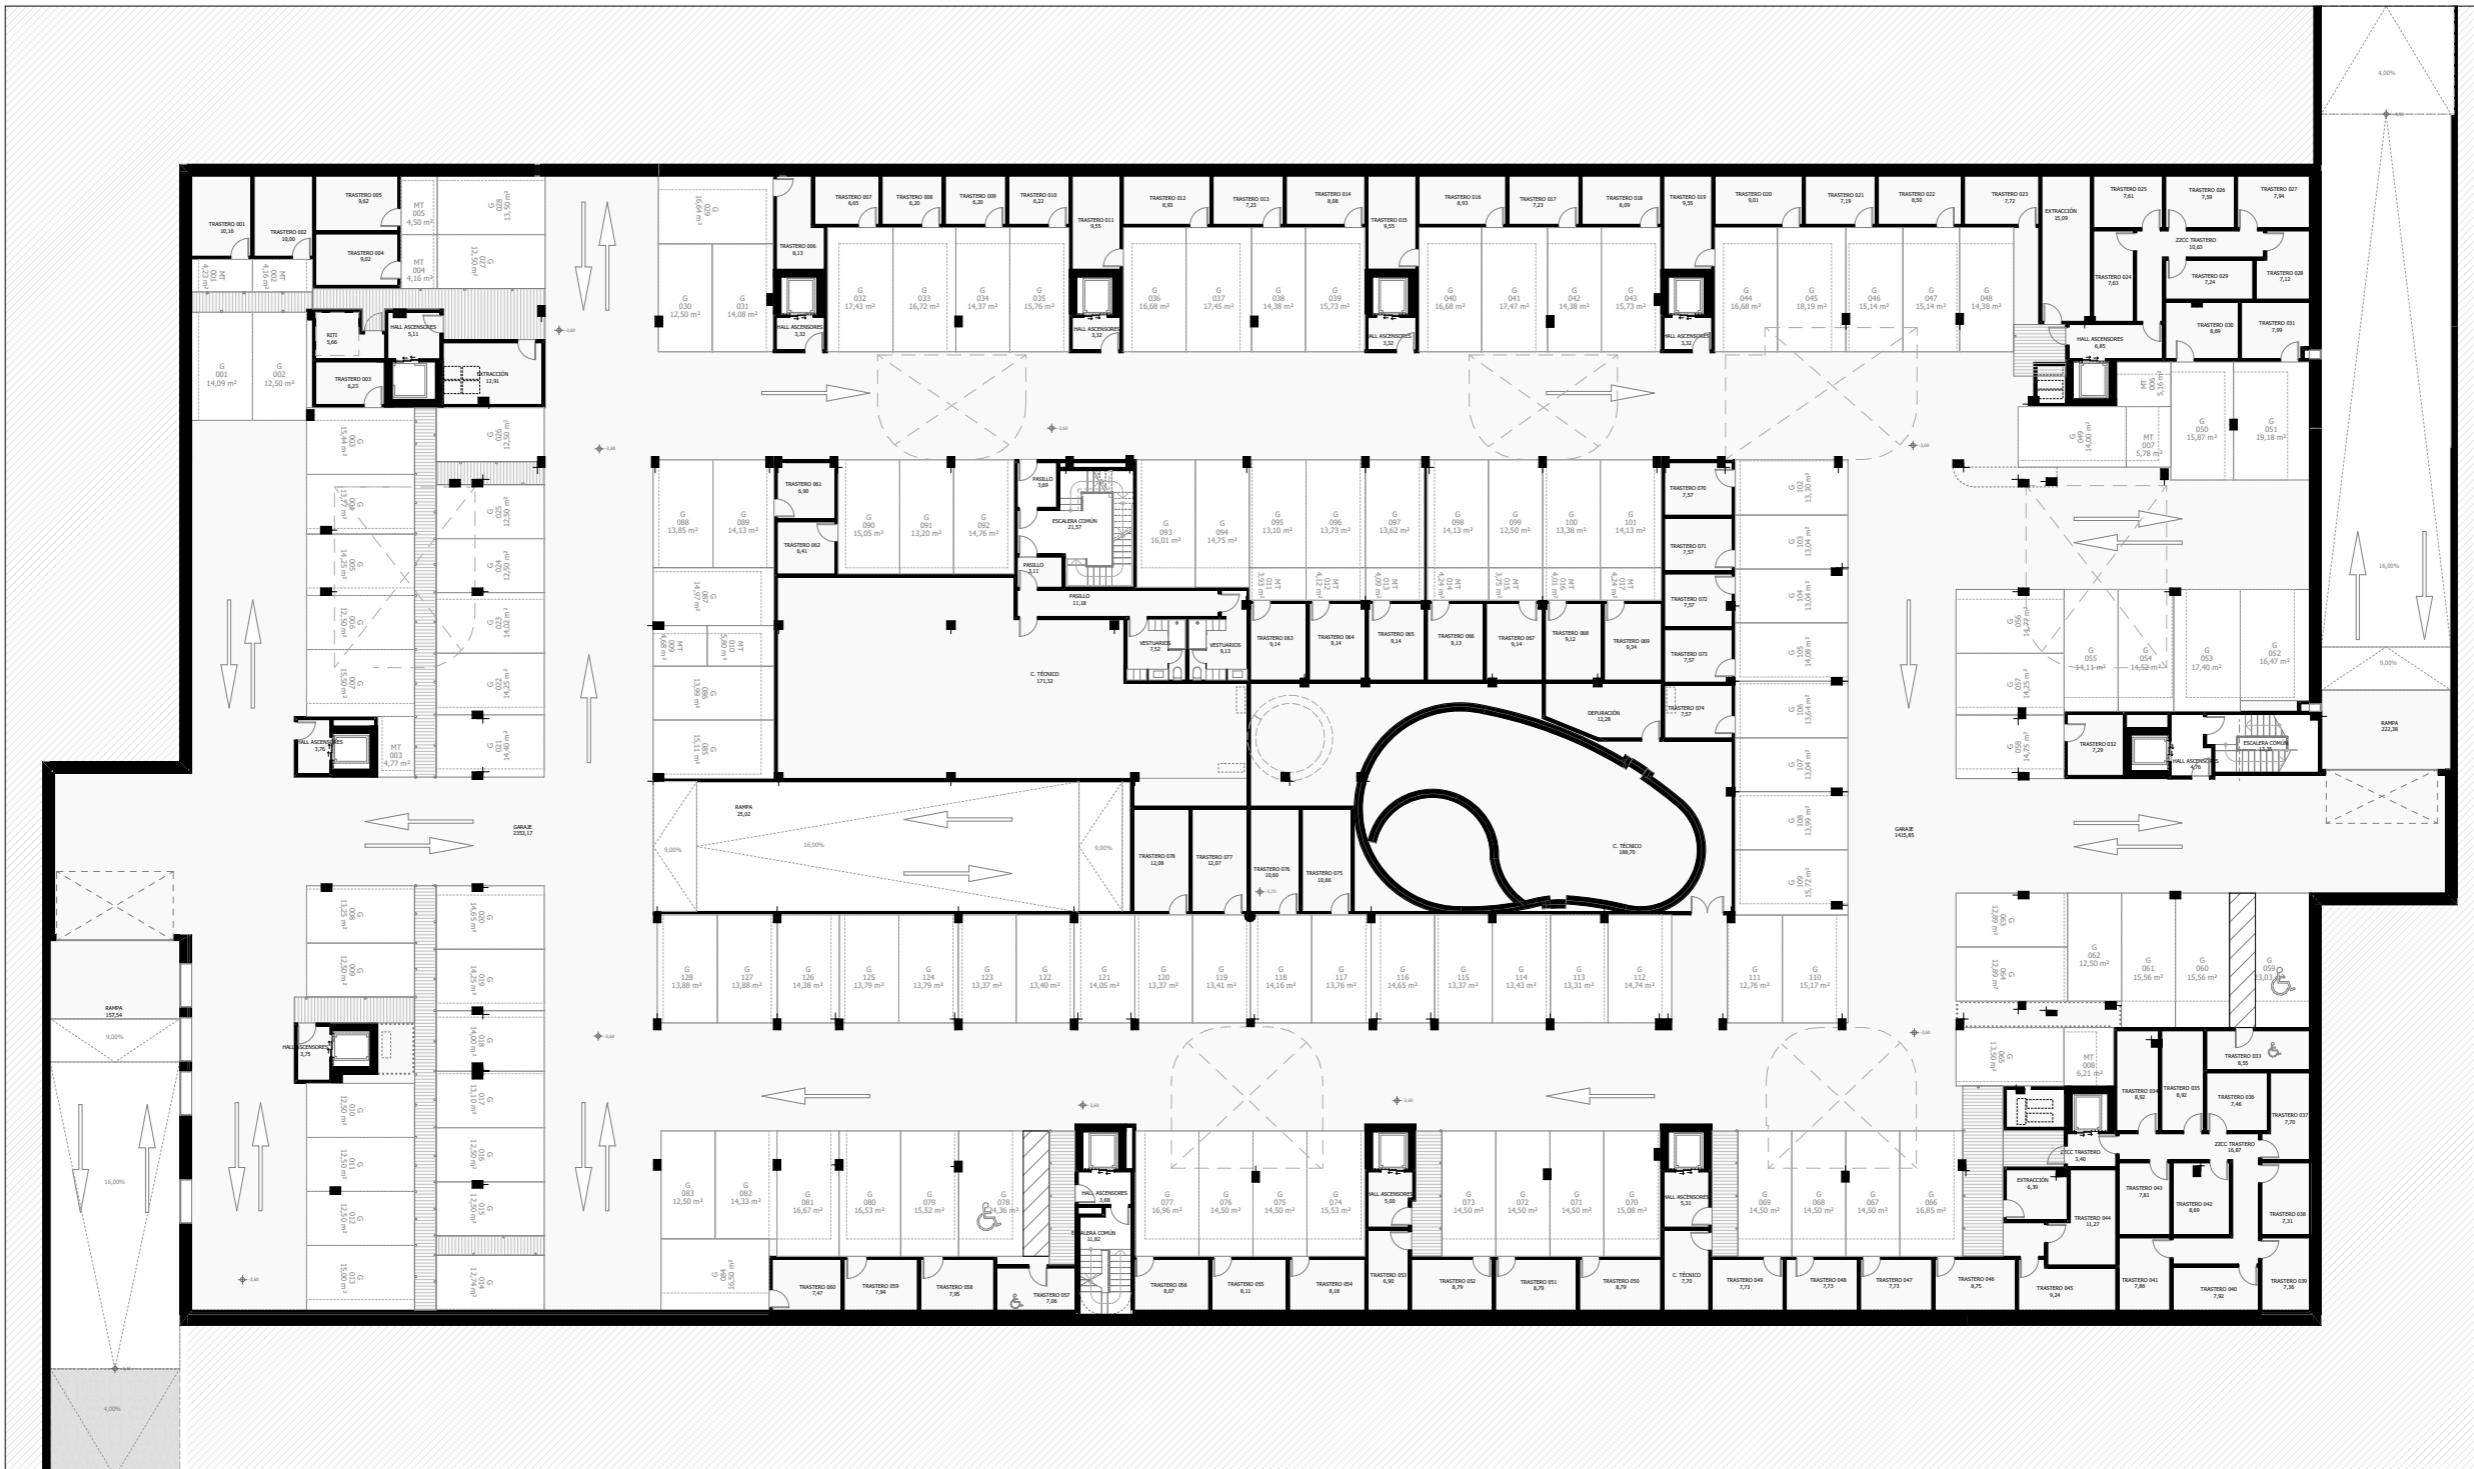

La información contenida en estos planos puede estar sujeta a cambios previos a la finalización del proyecto. En caso de discrepancia entre la información comercial y la que resulte del último proyecto visado, se atenderá siempre a este último.

---

PROYECTO BÁSICO 07/06/24

PG02


## S-01 Planta Sótano 01



nuovit-homes.es  
900 101 344



PLAZAS GARAJE		
	RES. VIVIENDA	
G	S02	129
G	S01	128
		<b>257</b>
MT	S02	28
MT	S01	17
		<b>45</b>
		<b>302</b>

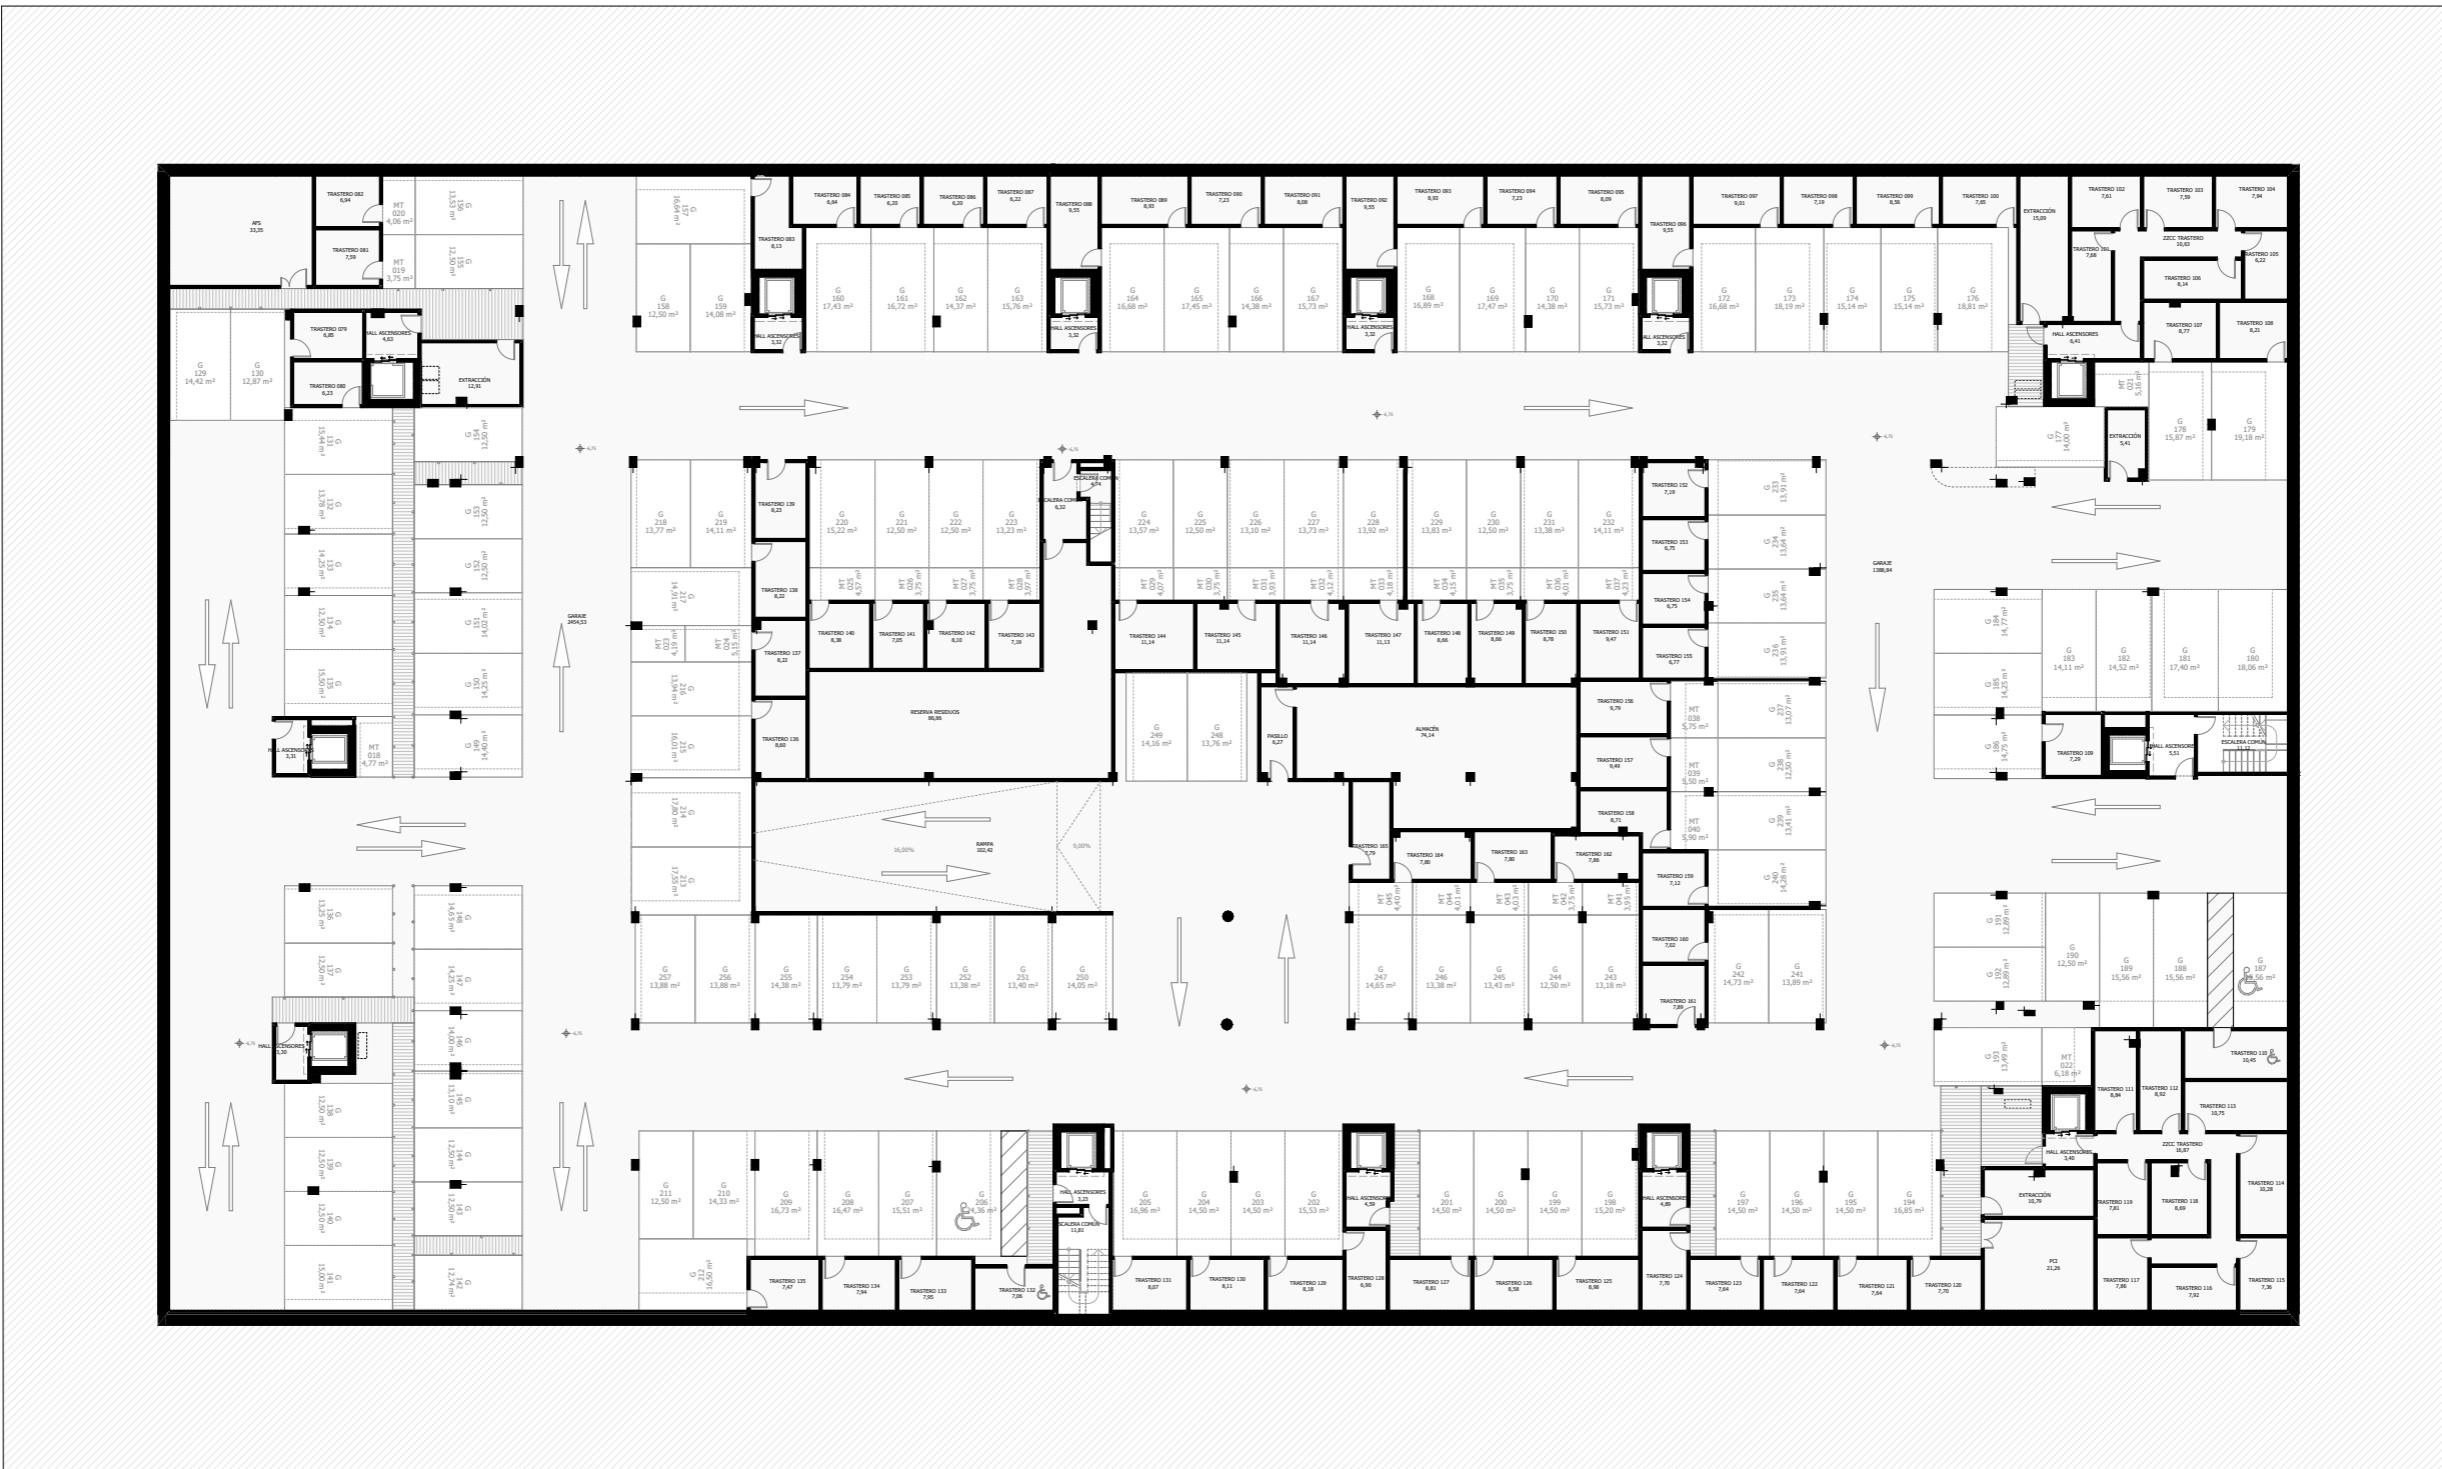

La información contenida en estos planos puede estar sujeta a cambios previos a la finalización del proyecto. En caso de discrepancia entre la información comercial y la que resulte del último proyecto visado, se atenderá siempre a este último.