


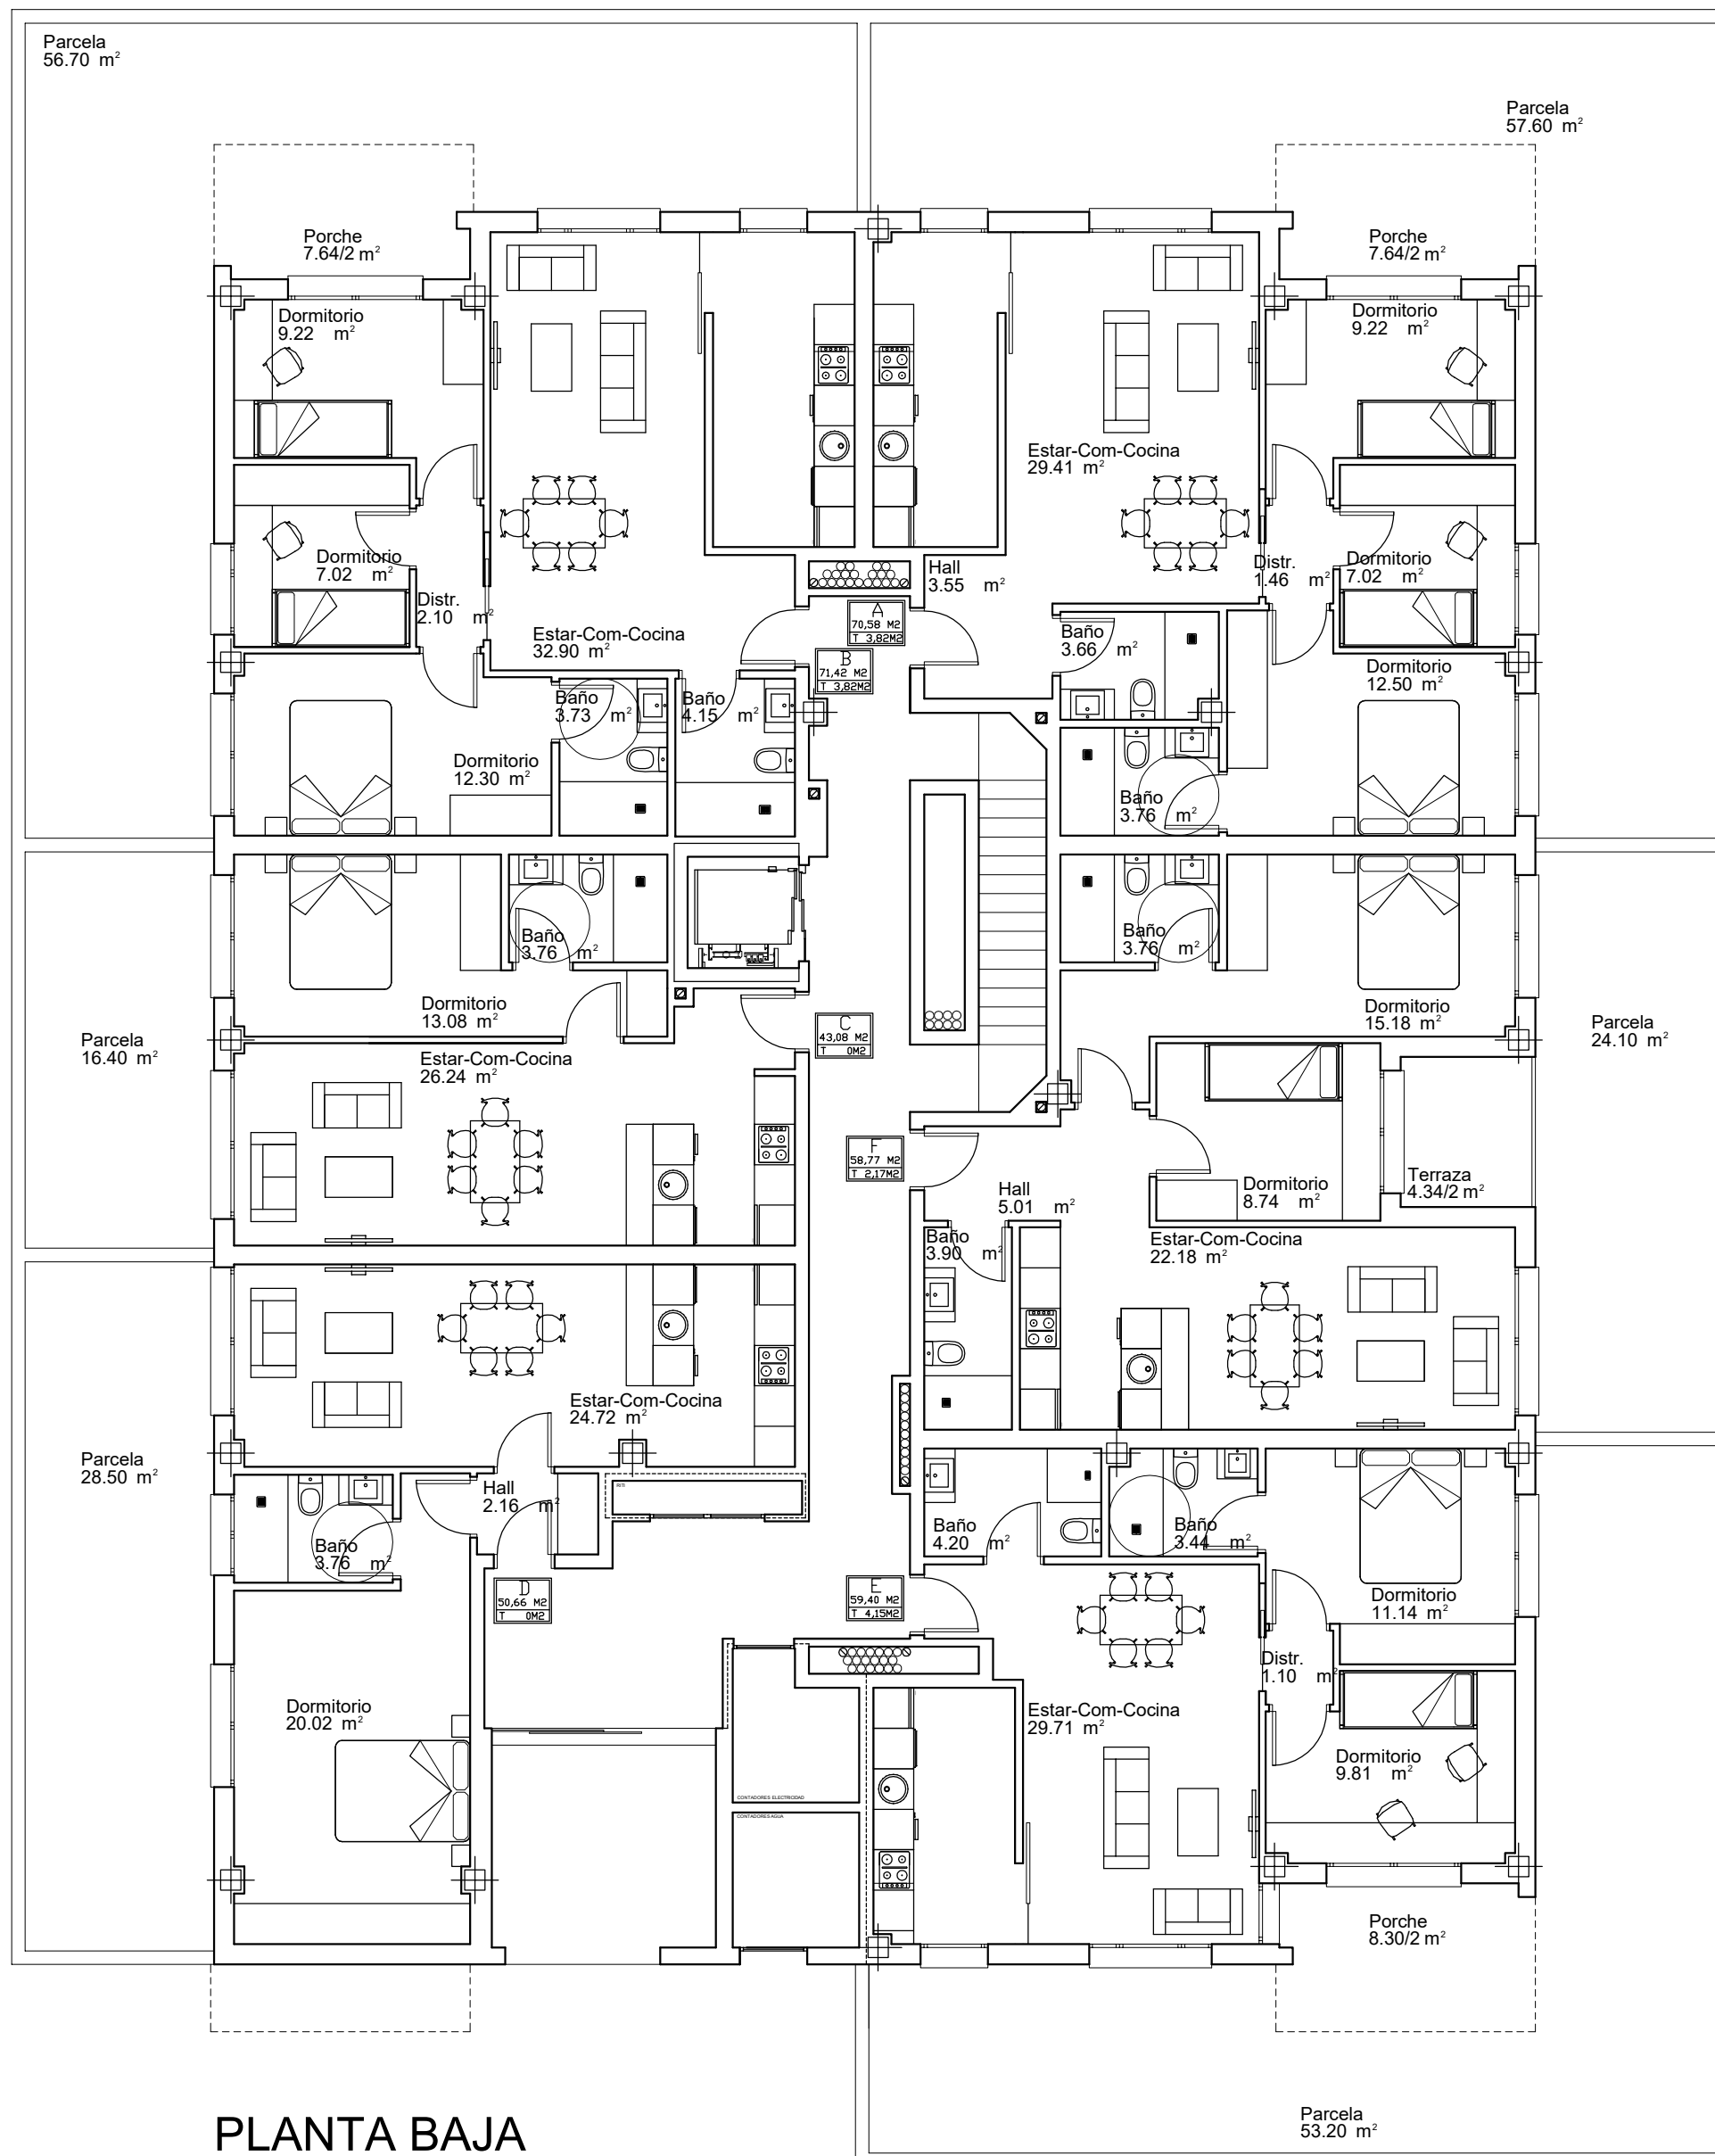

RICARDO BATALLA CELORIO

CONFORME LA PROPIEDAD —

PROPIEDAD

ALGAR DESARROLLOS INMOBILIARIOS S.L.

PROYECTO -

ANTEPROYECTO DE EDIFICIO DE VIVIENDAS
Y GARAJE EN LA AUA- N16 de GIJÓN.

PLANO

PLANTA BAJA.


fecha _____ escala _____

FEBRERO 25


1/100

hoja n


A-1

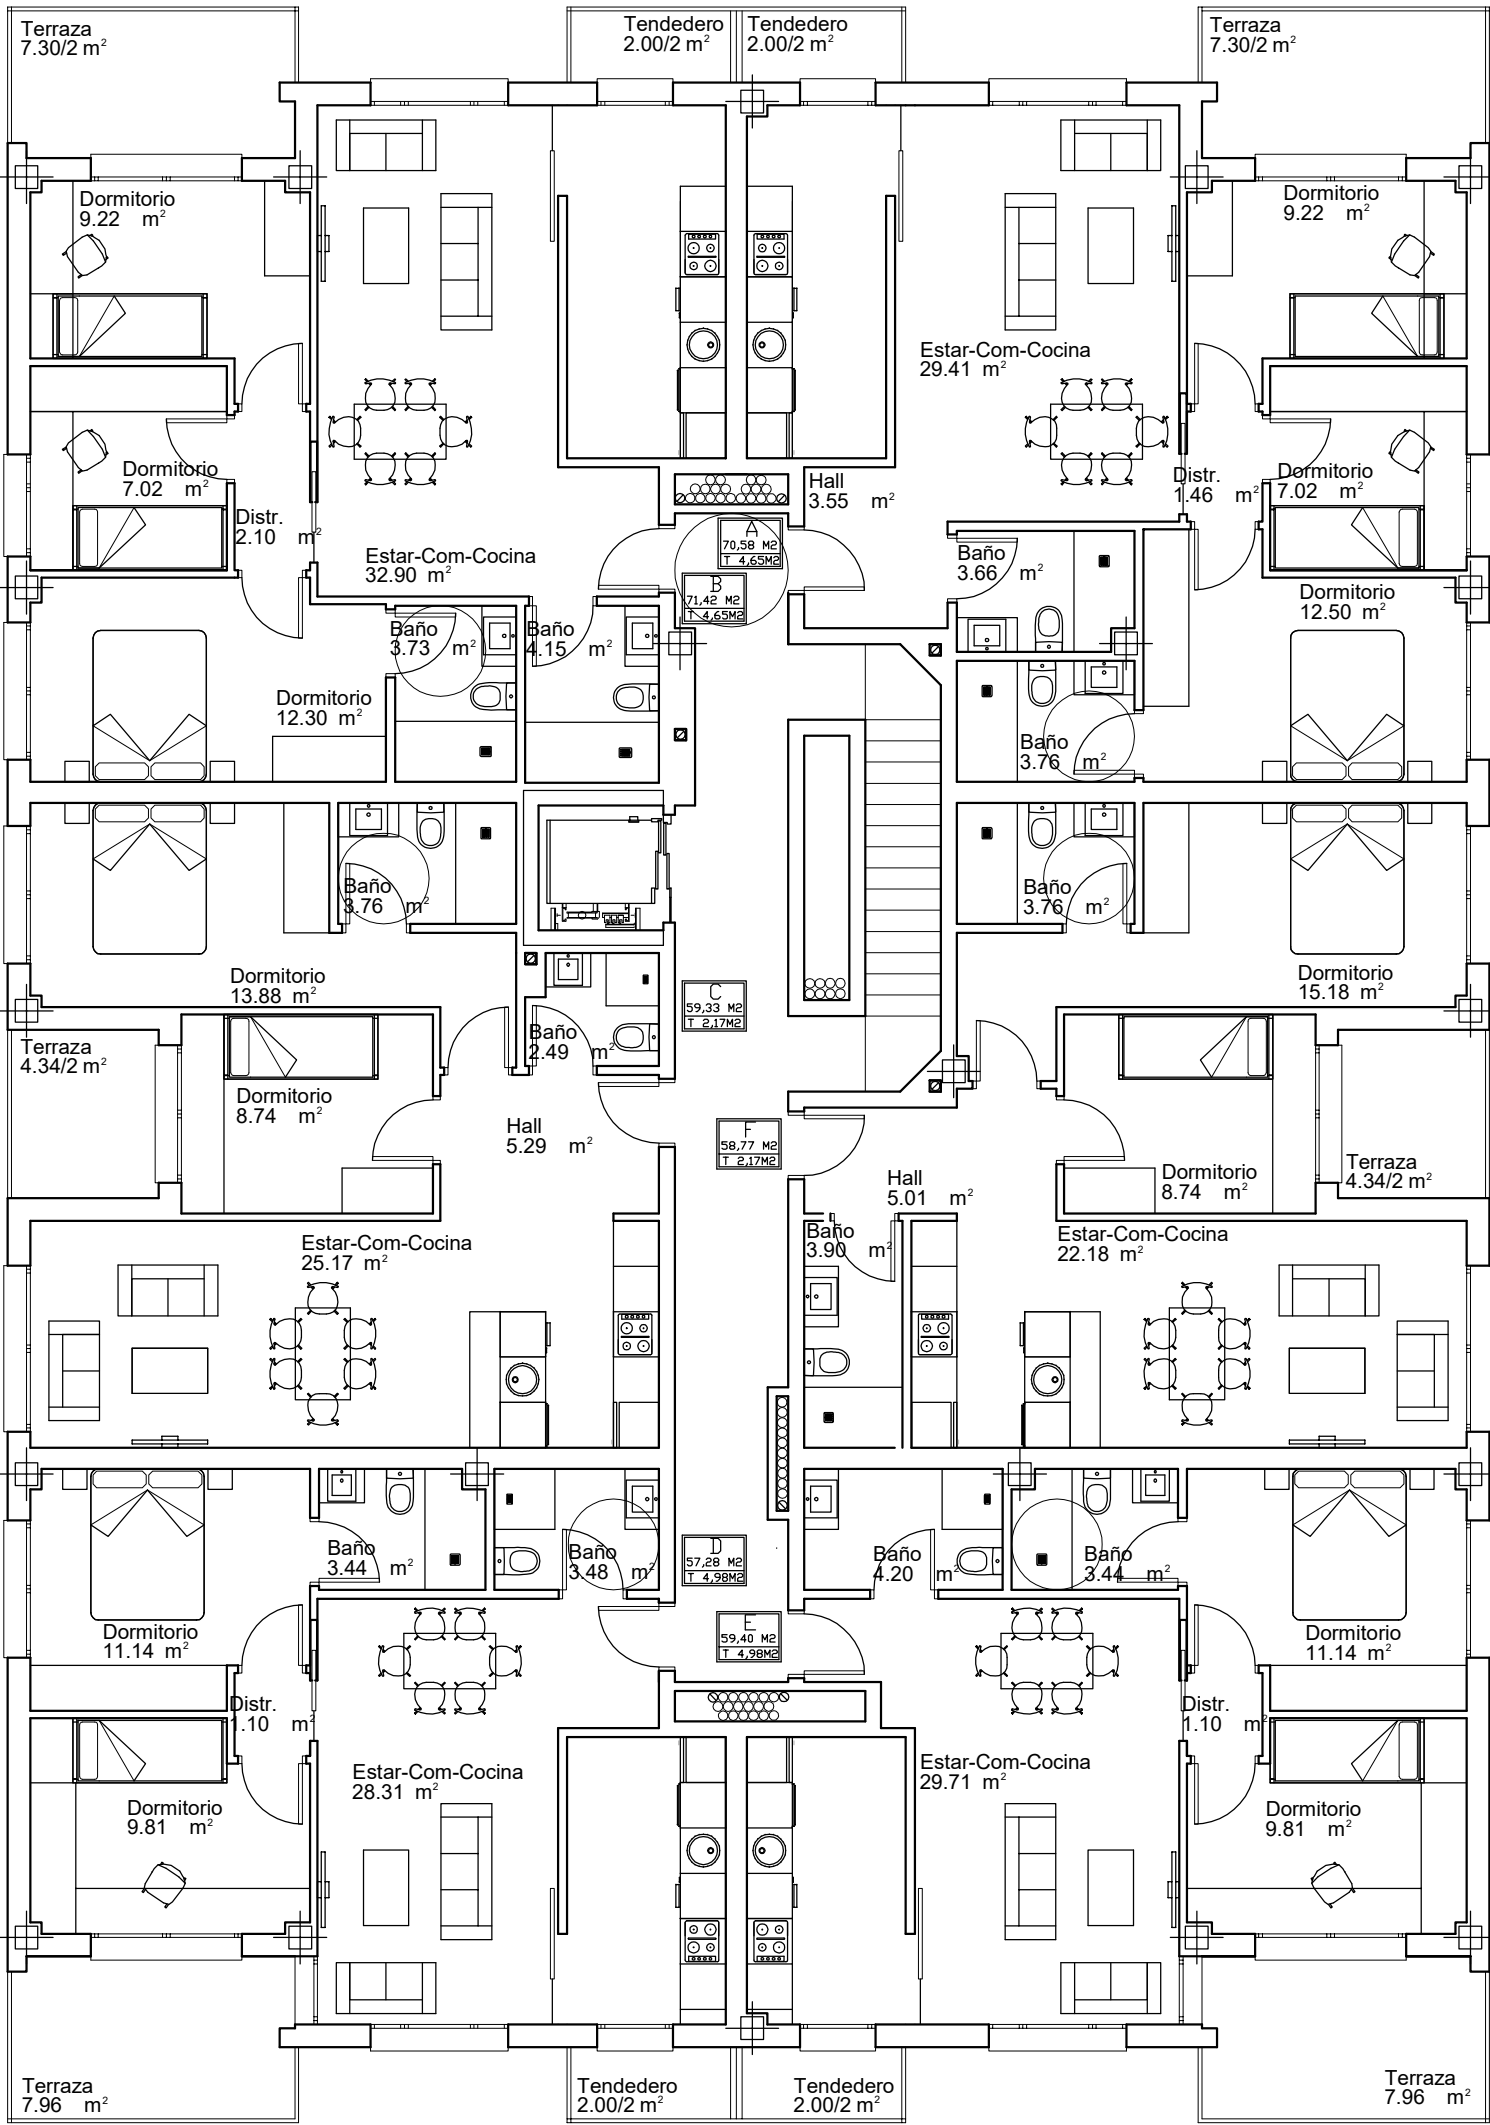

PLANTA TIPO

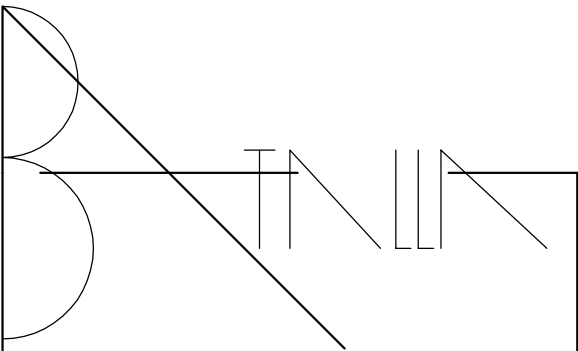

RICARDO BATALLA CELORIO

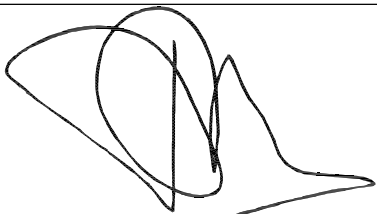

CONFORME LA PROPIEDAD

PROPIEDAD

ALGAR DESARROLLOS INMOBILIARIOS S.L.

PROYECTO

ANTEPROYECTO DE EDIFICIO DE VIVIENDAS
Y GARAJE EN LA AUA- N16 de GIJÓN.

PLANO

PLANTA TIPO.



fecha _____ escala _____

FEBRERO 25


1/100

hoja n _____

A-2

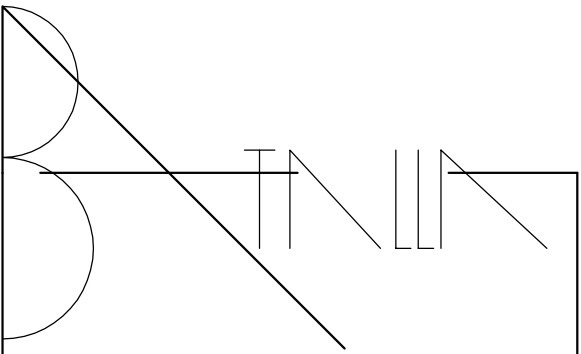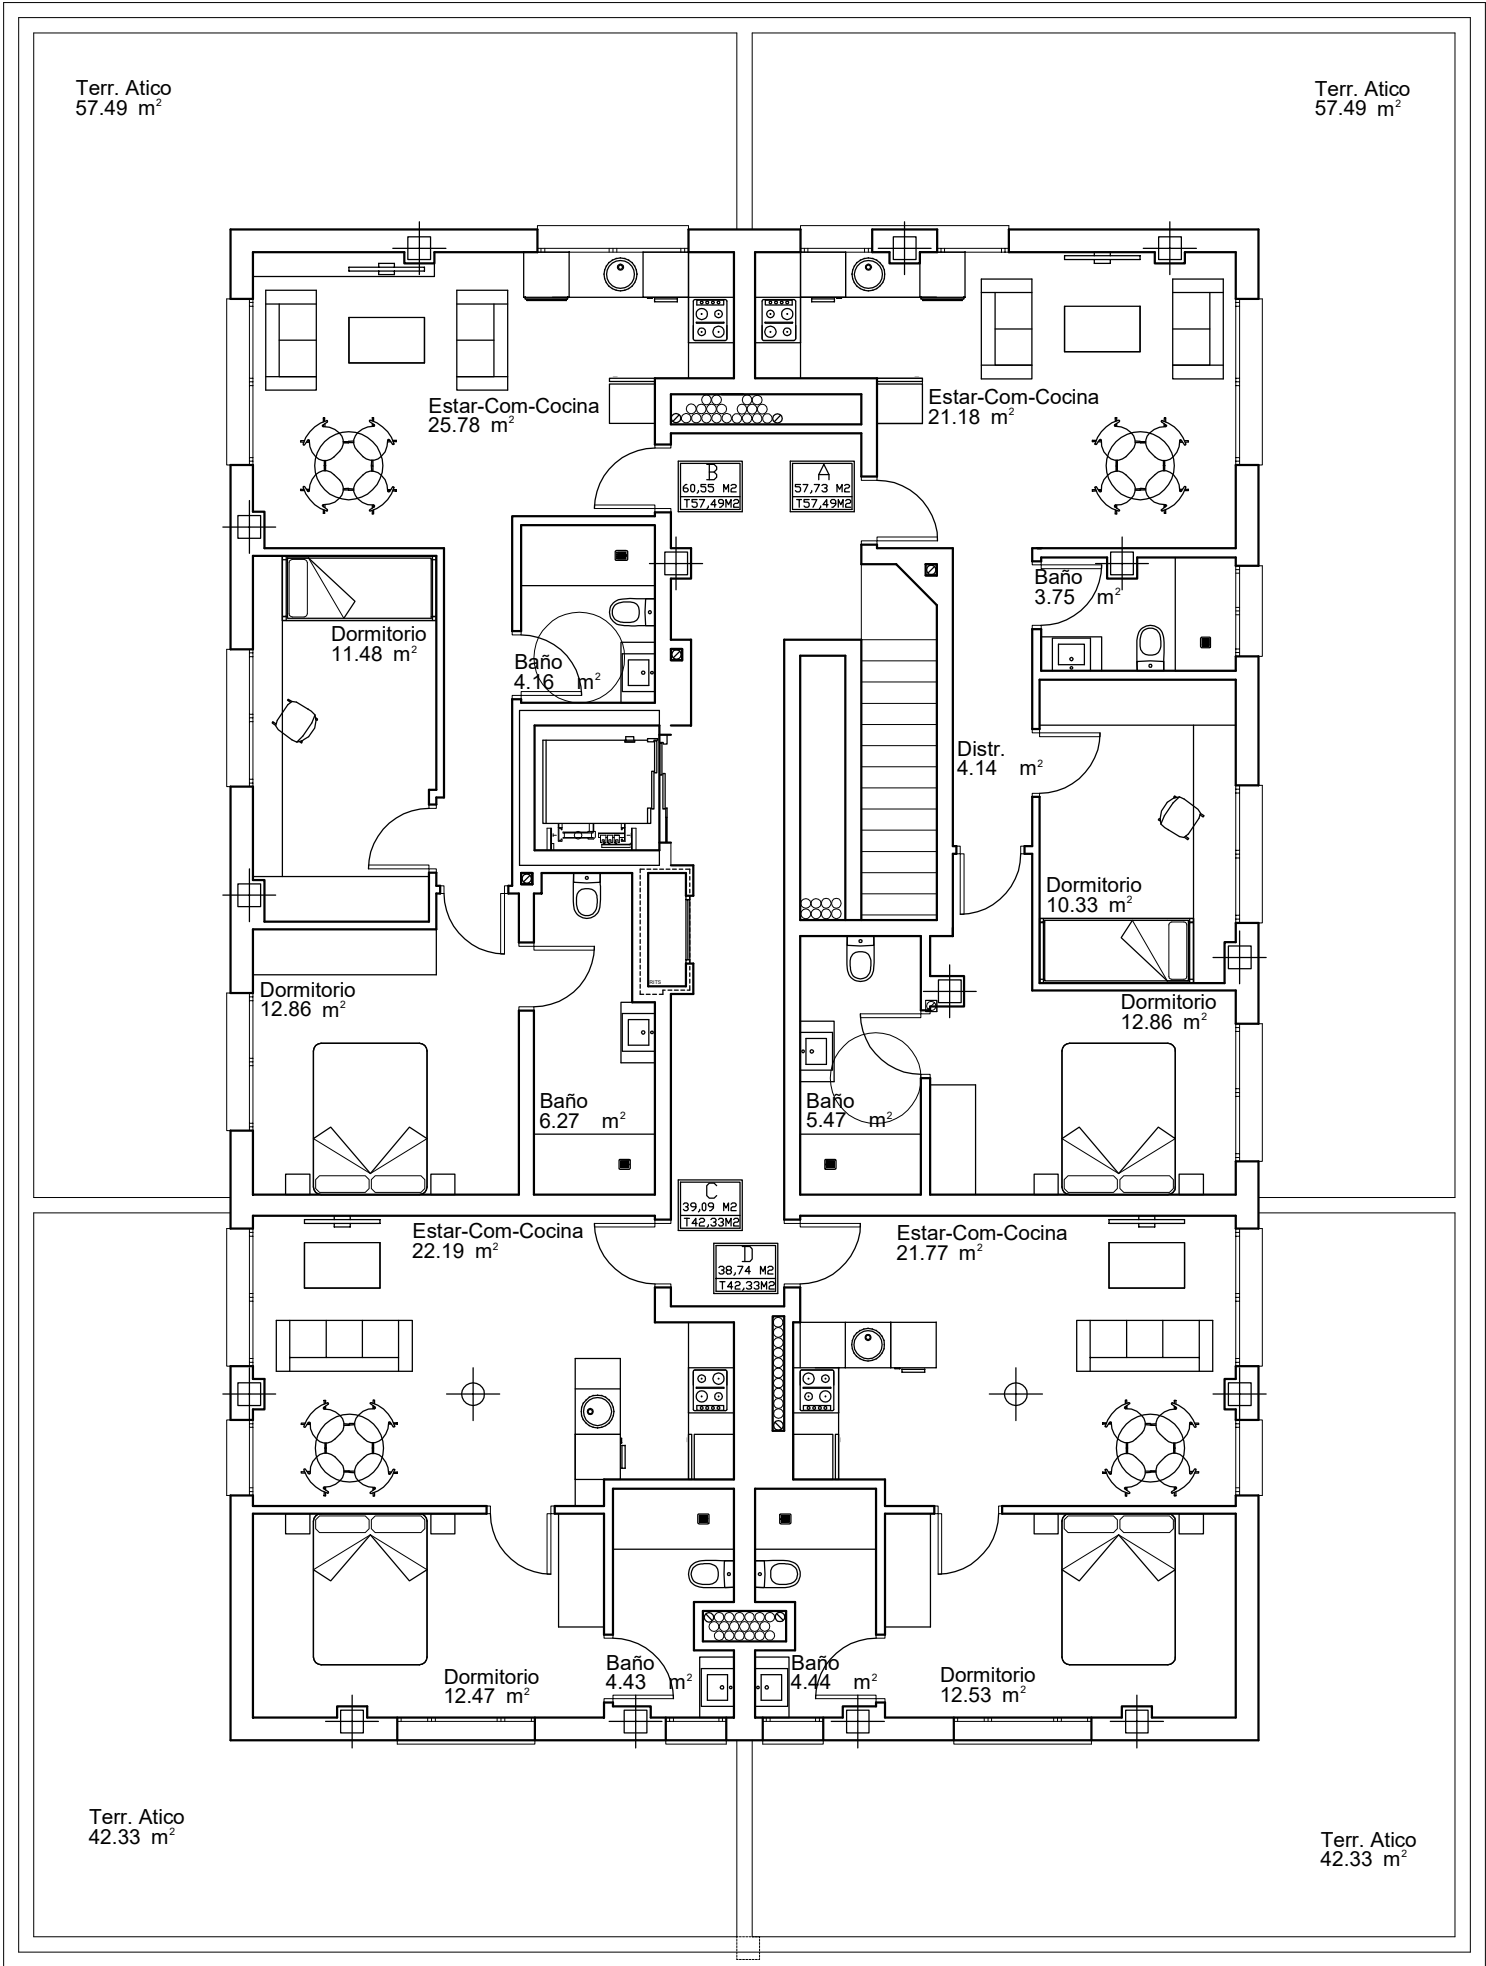

RICARDO BATALLA CELORIO

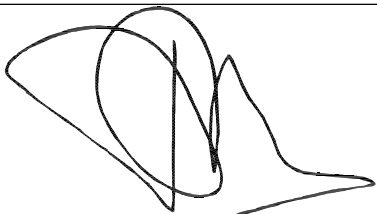

CONFORME LA PROPIEDAD

PROPIEDAD

ALGAR DESARROLLOS INMOBILIARIOS S.L.

PROYECTO

ANTEPROYECTO DE EDIFICIO DE VIVIENDAS
Y GARAJE EN LA AUA- N16 de GIJÓN.

PLANO

PLANTA ATICO.

fecha _____ escala _____

FEBRERO 25

1/100

hoja n _____

A-3