
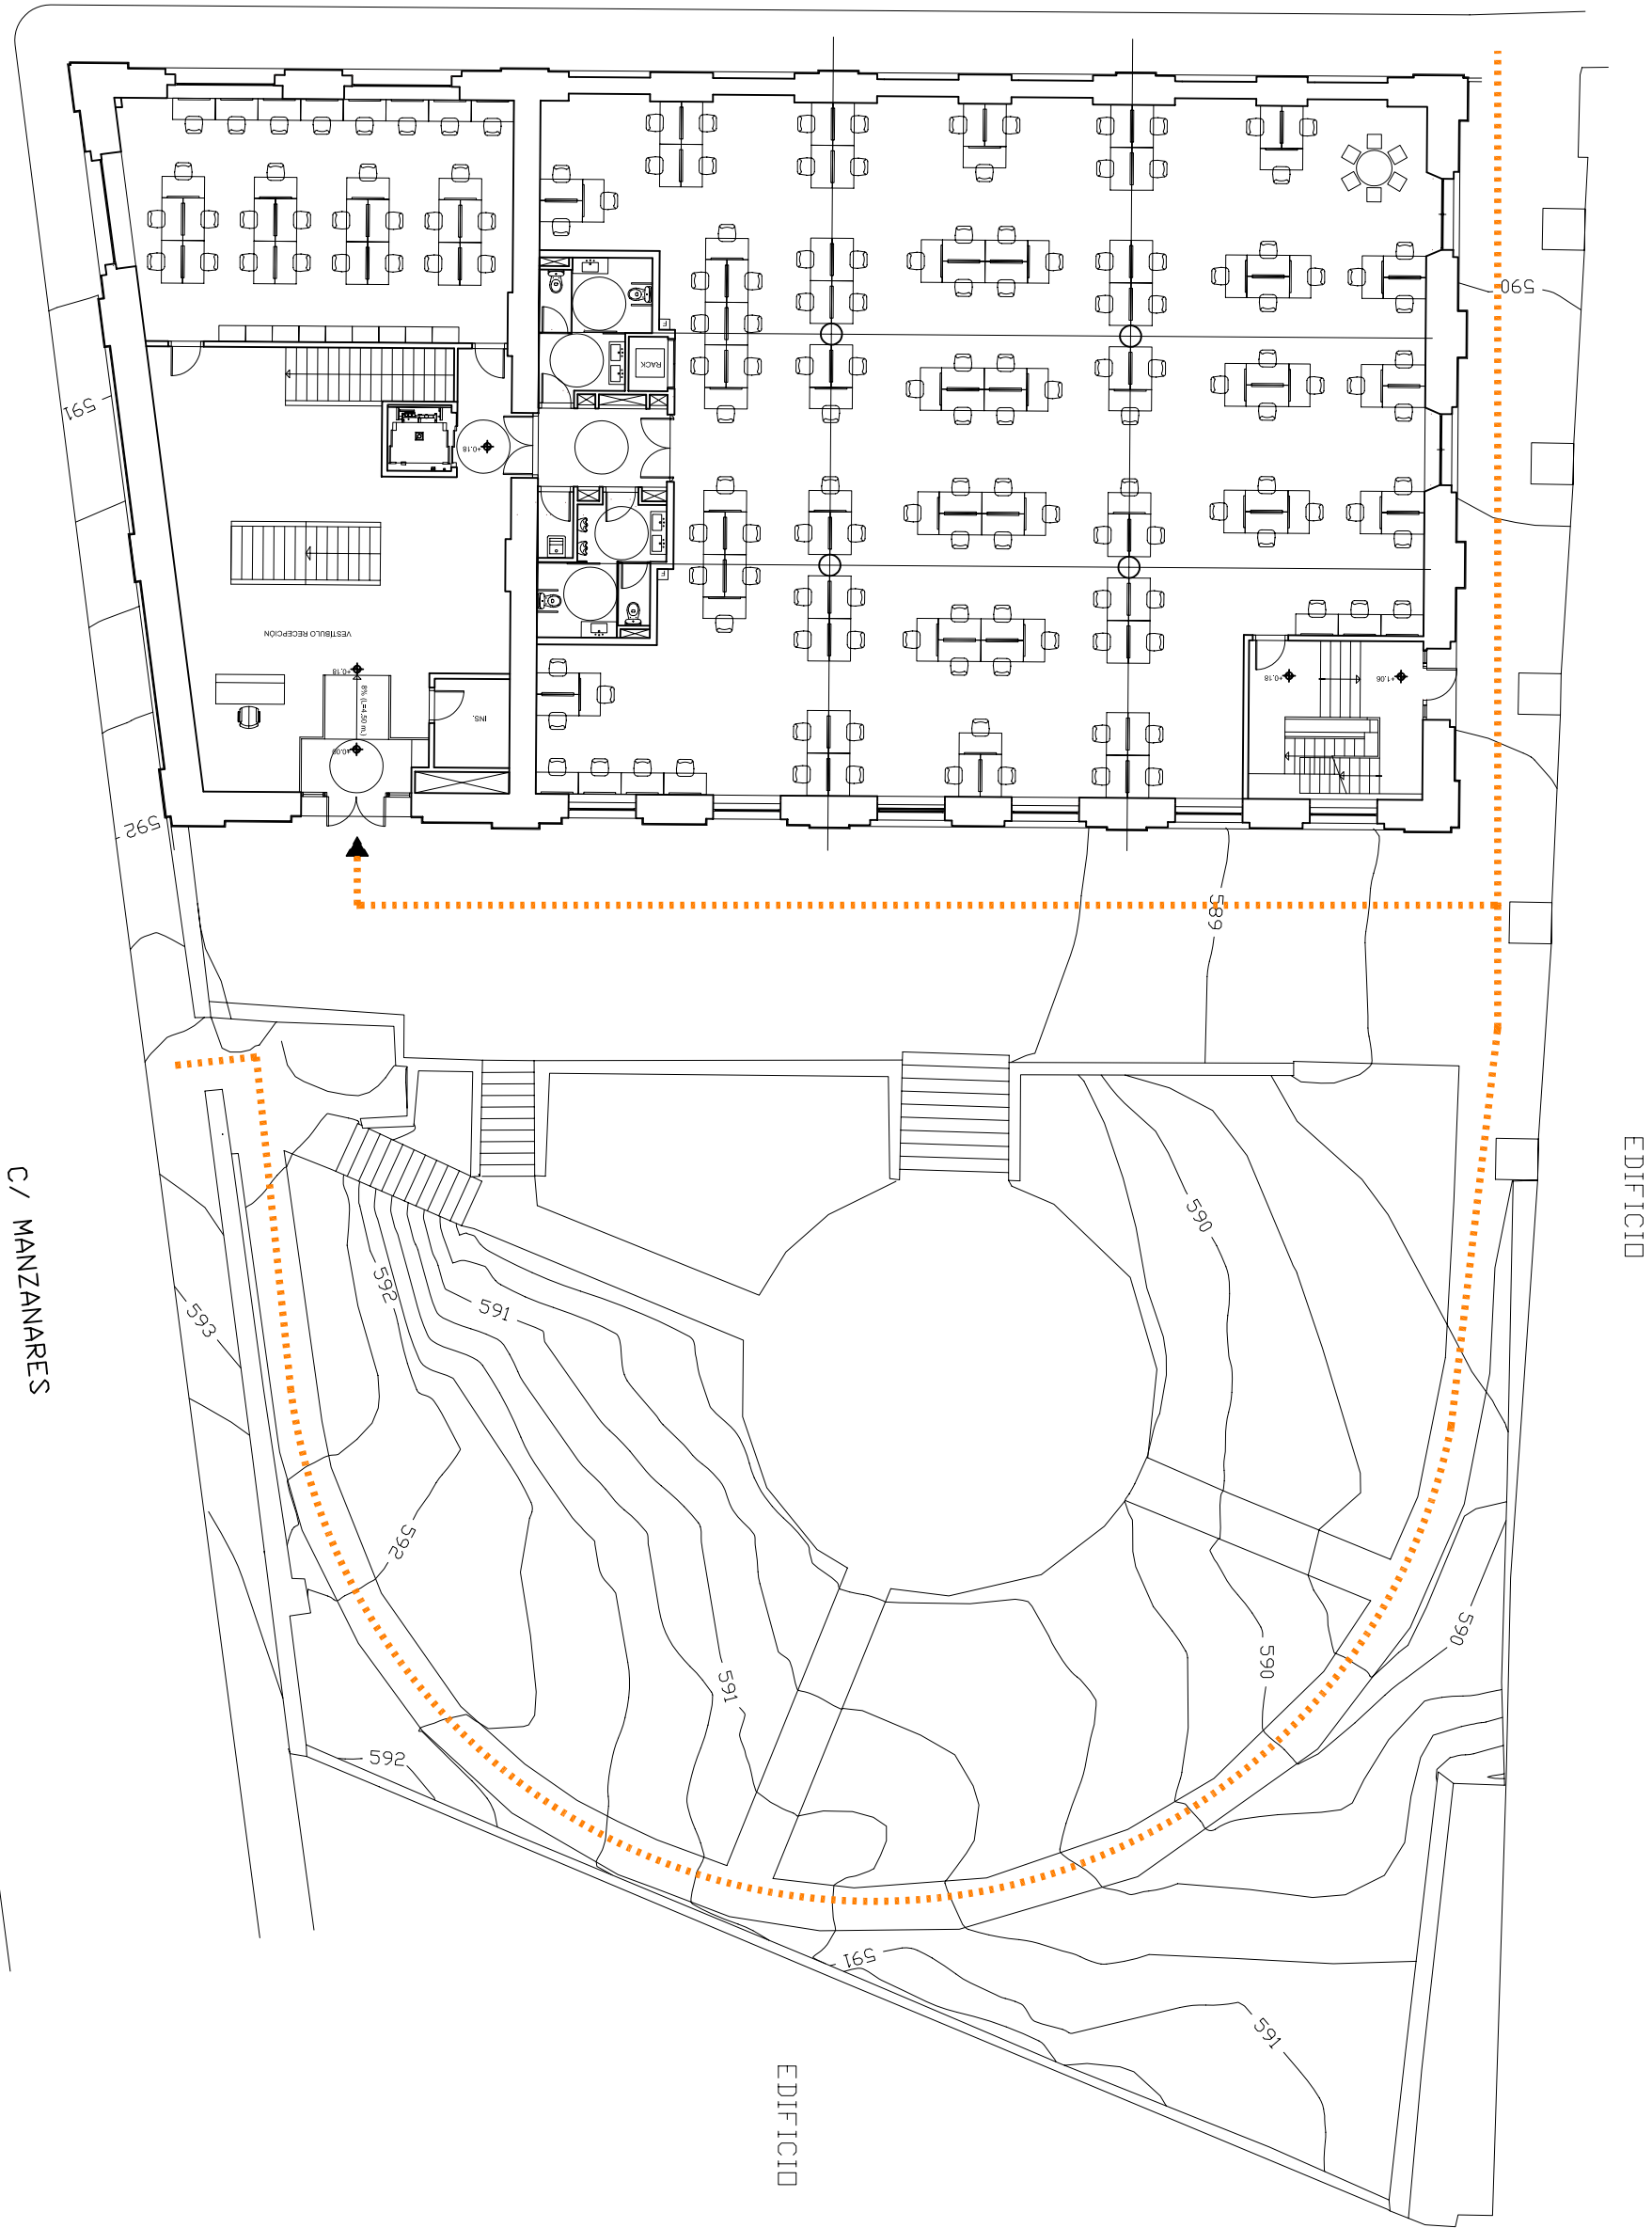


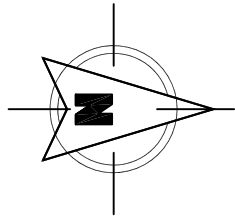

RECORRIDO ACCESIBLE

PROYECTO Nº	01-2016	FECHA:	FEBRERO 2016
REVISIONES			

MODIFICACIÓN DE LICENCIA DE ACTIVIDAD
DE OFICINA CON OBRAS DE
CONSERVACIÓN, ACONDICIONAMIENTO
PUNTUAL Y REESTRUCTURACIÓN PUNTUAL
C/ Mazarredo, 7
Madrid

SITUACIÓN
PLANTA BAJA
ACCESIBILIDAD


EL ARQUITECTO	LA PROPIEDAD
 Victor Wolodarsky Pihassy	Global Rooiname SA

	Nº PLANO	ESCALA
	AR-00	1/200

PLAZA PÚBLICA

CALLE MAZARREDO

CALLE MANZANARES

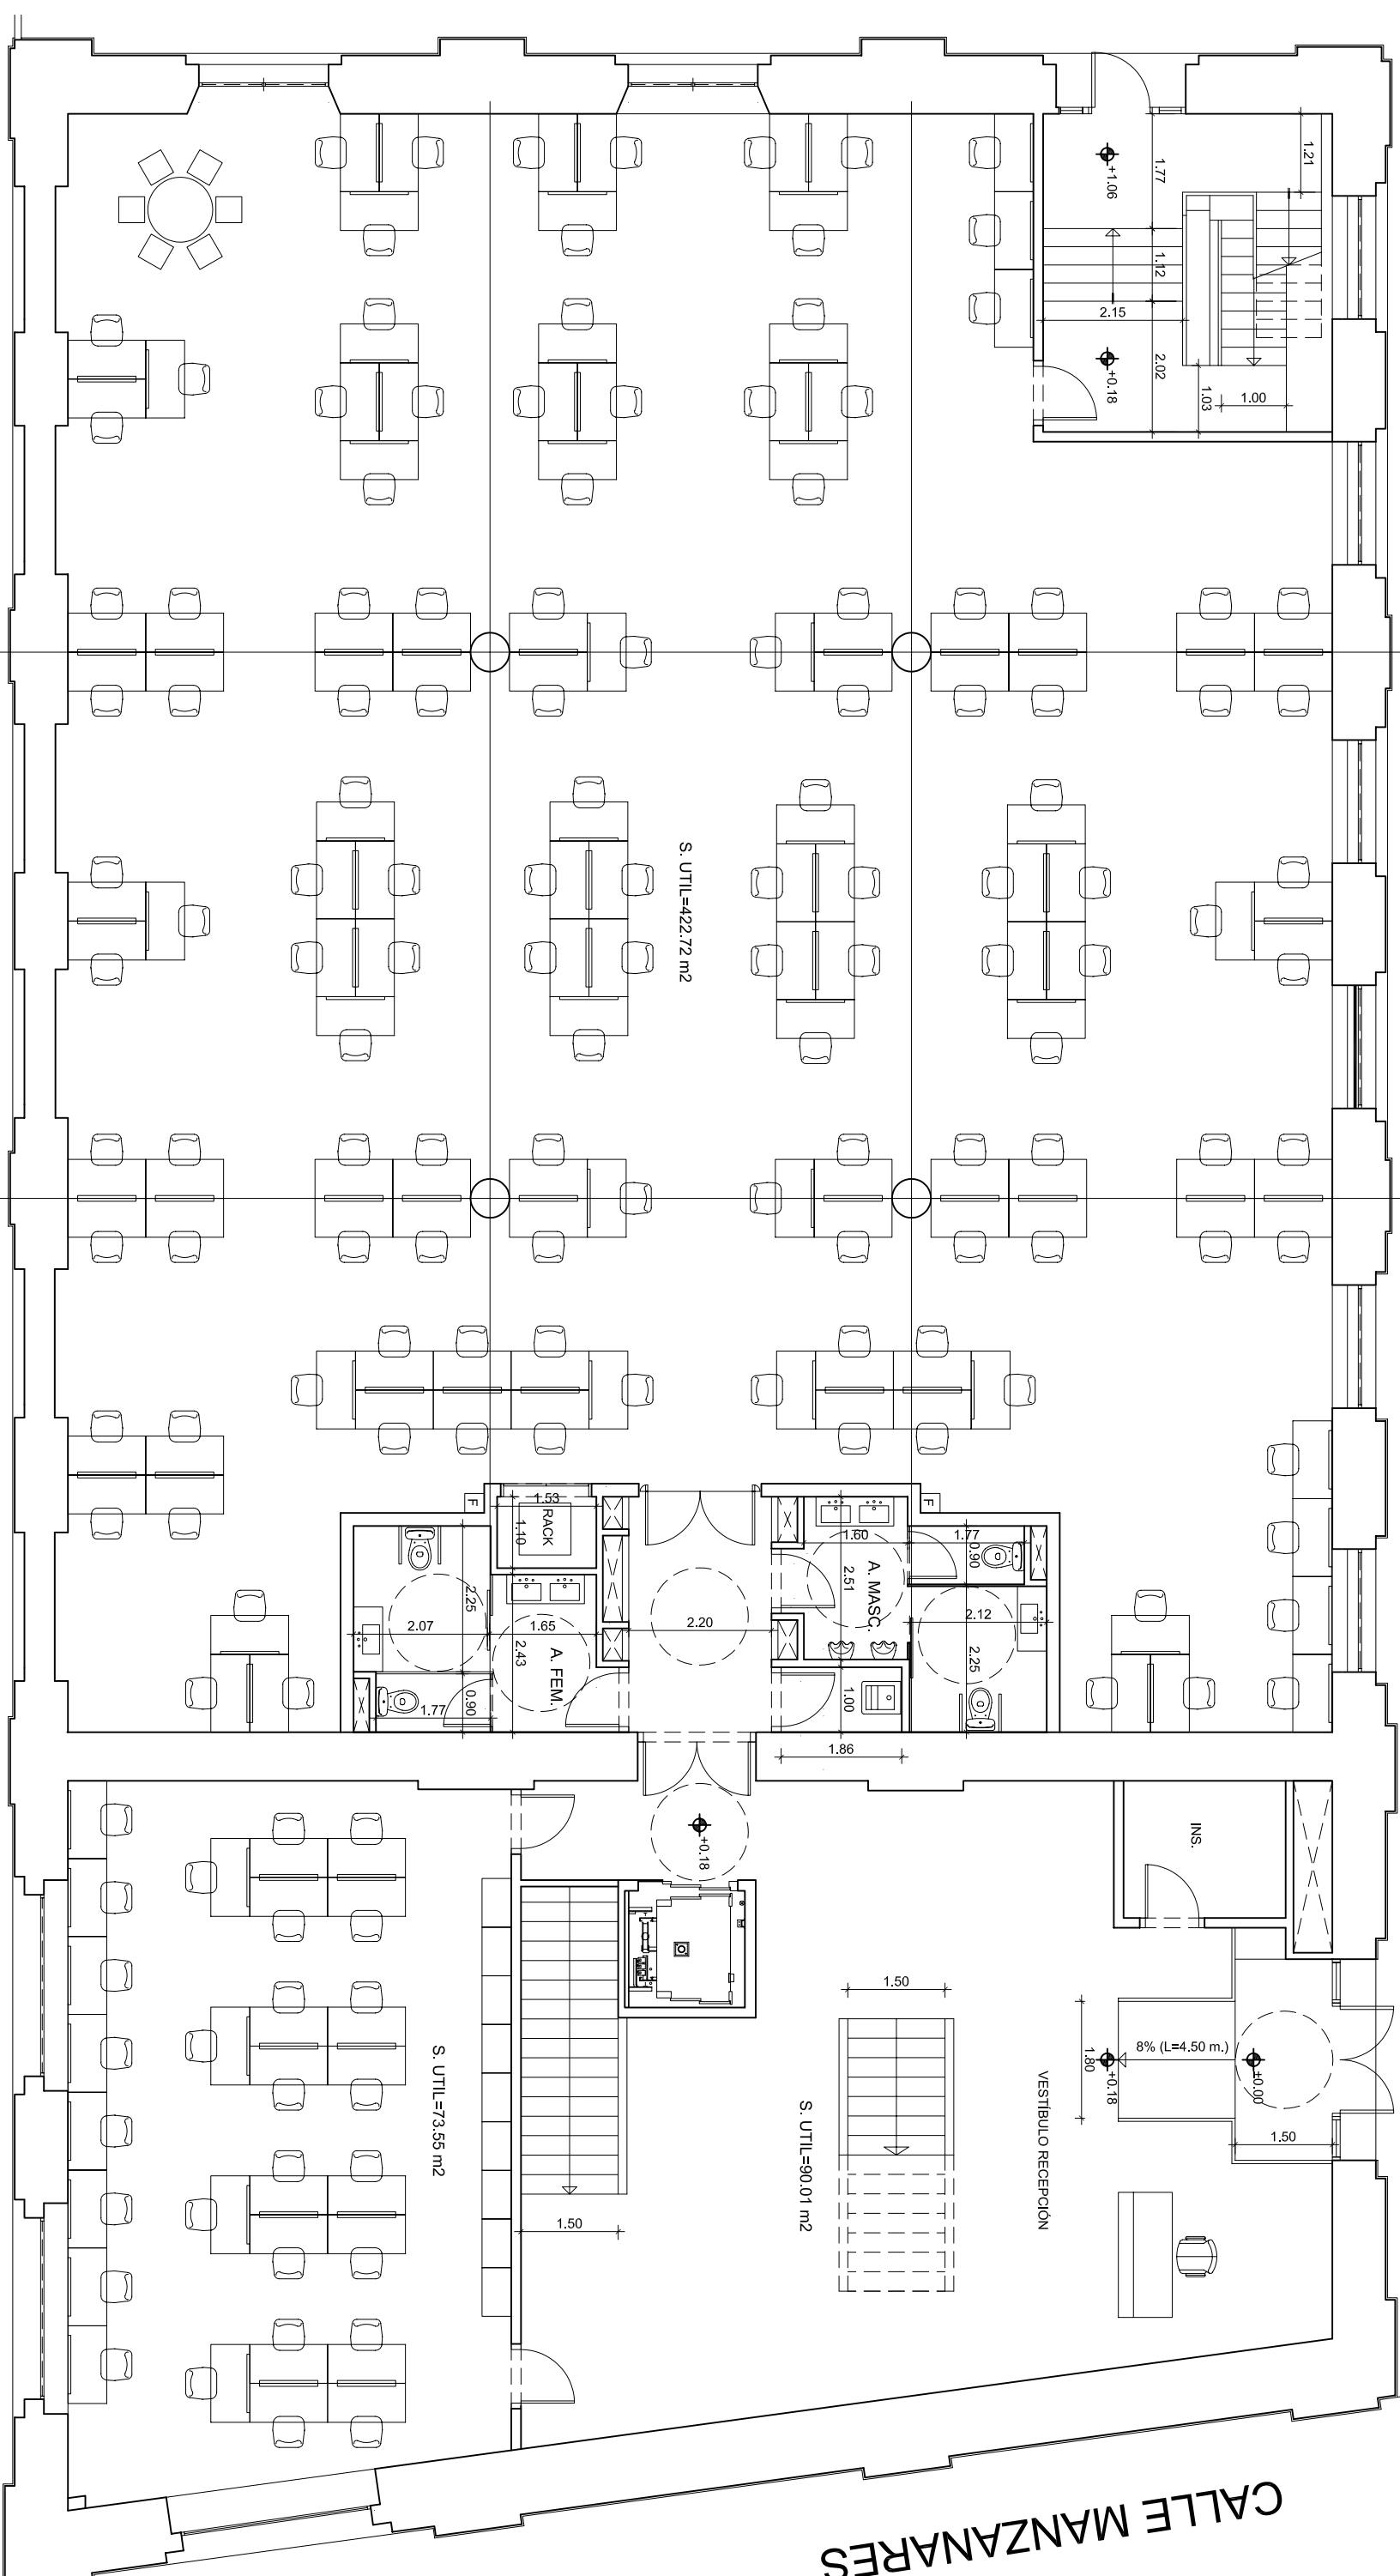

NOTA:
La representación del mobiliario es orientativa, no es vinculante y no supone su disposición futura; se representa exclusivamente a efectos del cálculo de la ocupación máxima admisible



[illegible]

**PROYECTO BÁSICO DE MODIFICACIÓN DE
INSTALACIONES GENERALES DE EDIFICIO DE
OFICINAS CON OBRAS DE CONSERVACIÓN Y
ACONDICIONAMIENTO PUNTUAL**

ESTADO REFORMADO
PLANTA BAJA

EL ARQUITECTO	LA PROPIEDAD
 Victor Woldarasy Pimhassi	Global Rociante SA

	Nº PLANO	ESCALA
	AR-02	1/100

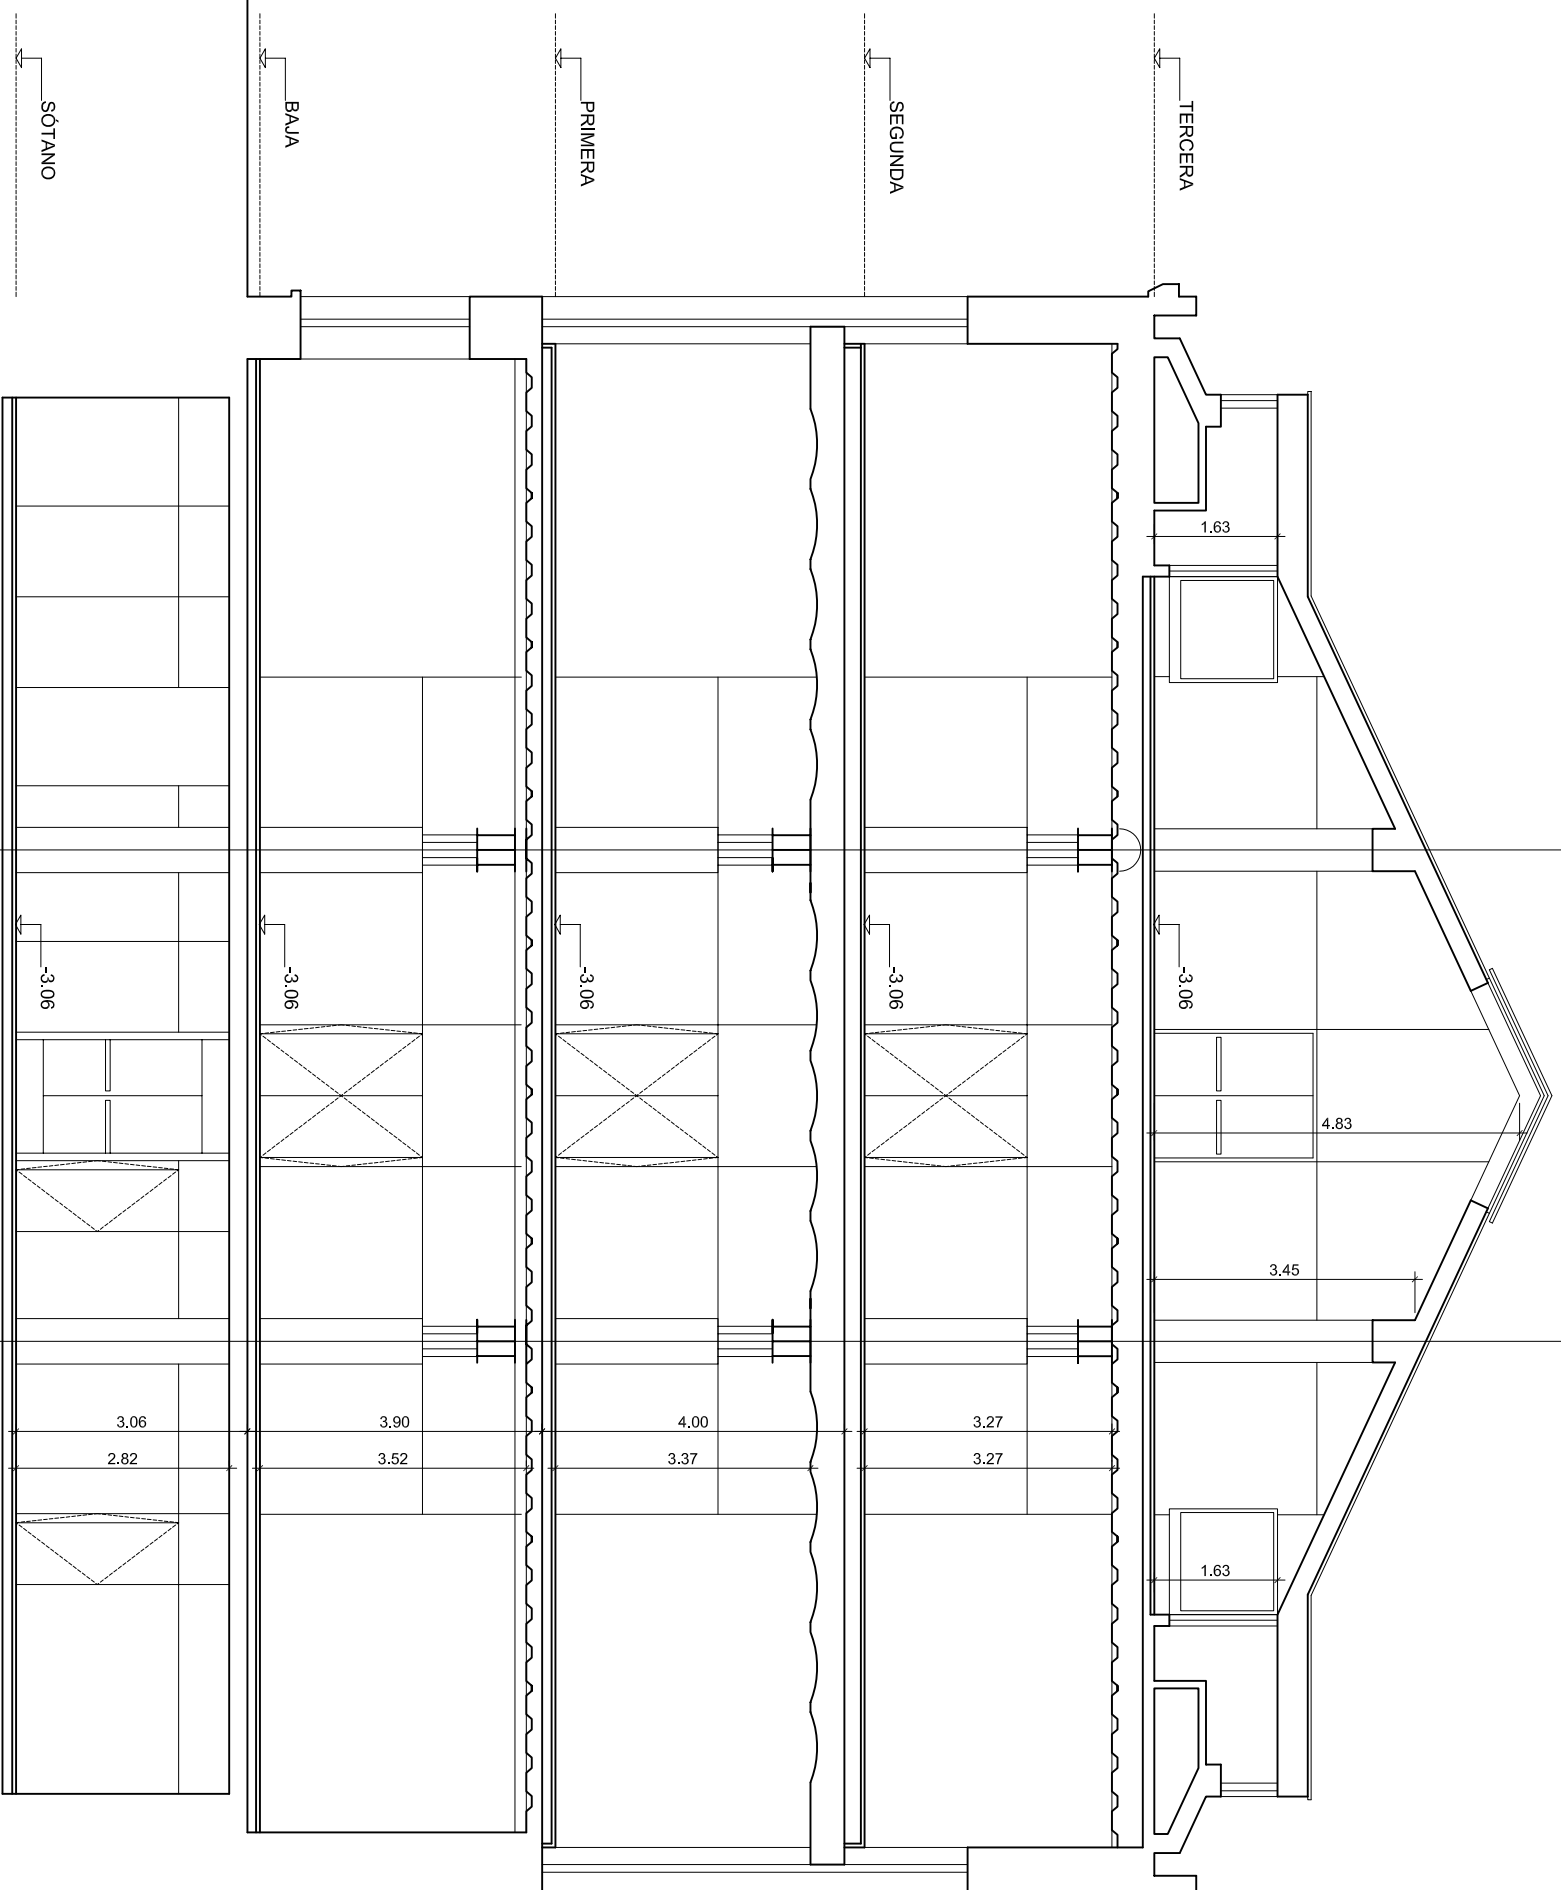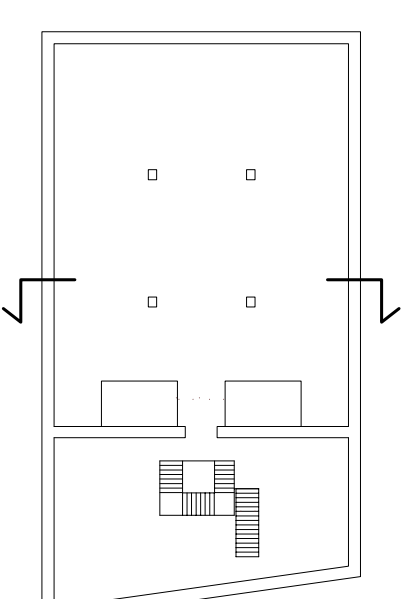

C/ MAZARREDO

PROYECTO N° 01-2016	FECHA: MARZO 2016
------------------------	----------------------

[illegible]

**PROYECTO BÁSICO DE MODIFICACIÓN DE
INSTALACIONES GENERALES DE EDIFICIO DE
OFICINAS CON OBRAS DE CONSERVACIÓN Y
ACONDICIONAMIENTO PUNTUAL**

SECCIÓN TRANSVERSAL

EL ARQUITECTO	LA PROPIEDAD
 Victor Woldarsky Pimbasí	Global Rocheam SA

		
	Nº PLANO	ESCALA
	AR-07	1/100