


PLANTA BAJA

Área Total Construida	1777.61 m <sup>2</sup>
Interior:	302.86 m <sup>2</sup>
Terrazas Cubiertas:	133.50 m <sup>2</sup>
Terrazas Descubiertas:	87.66 m <sup>2</sup>
Piscina:	92.94 m <sup>2</sup>
Parking Exterior:	65.57 m <sup>2</sup>
Jardín:	569.26 m <sup>2</sup>
Áreas verdes:	444.79 m <sup>2</sup>

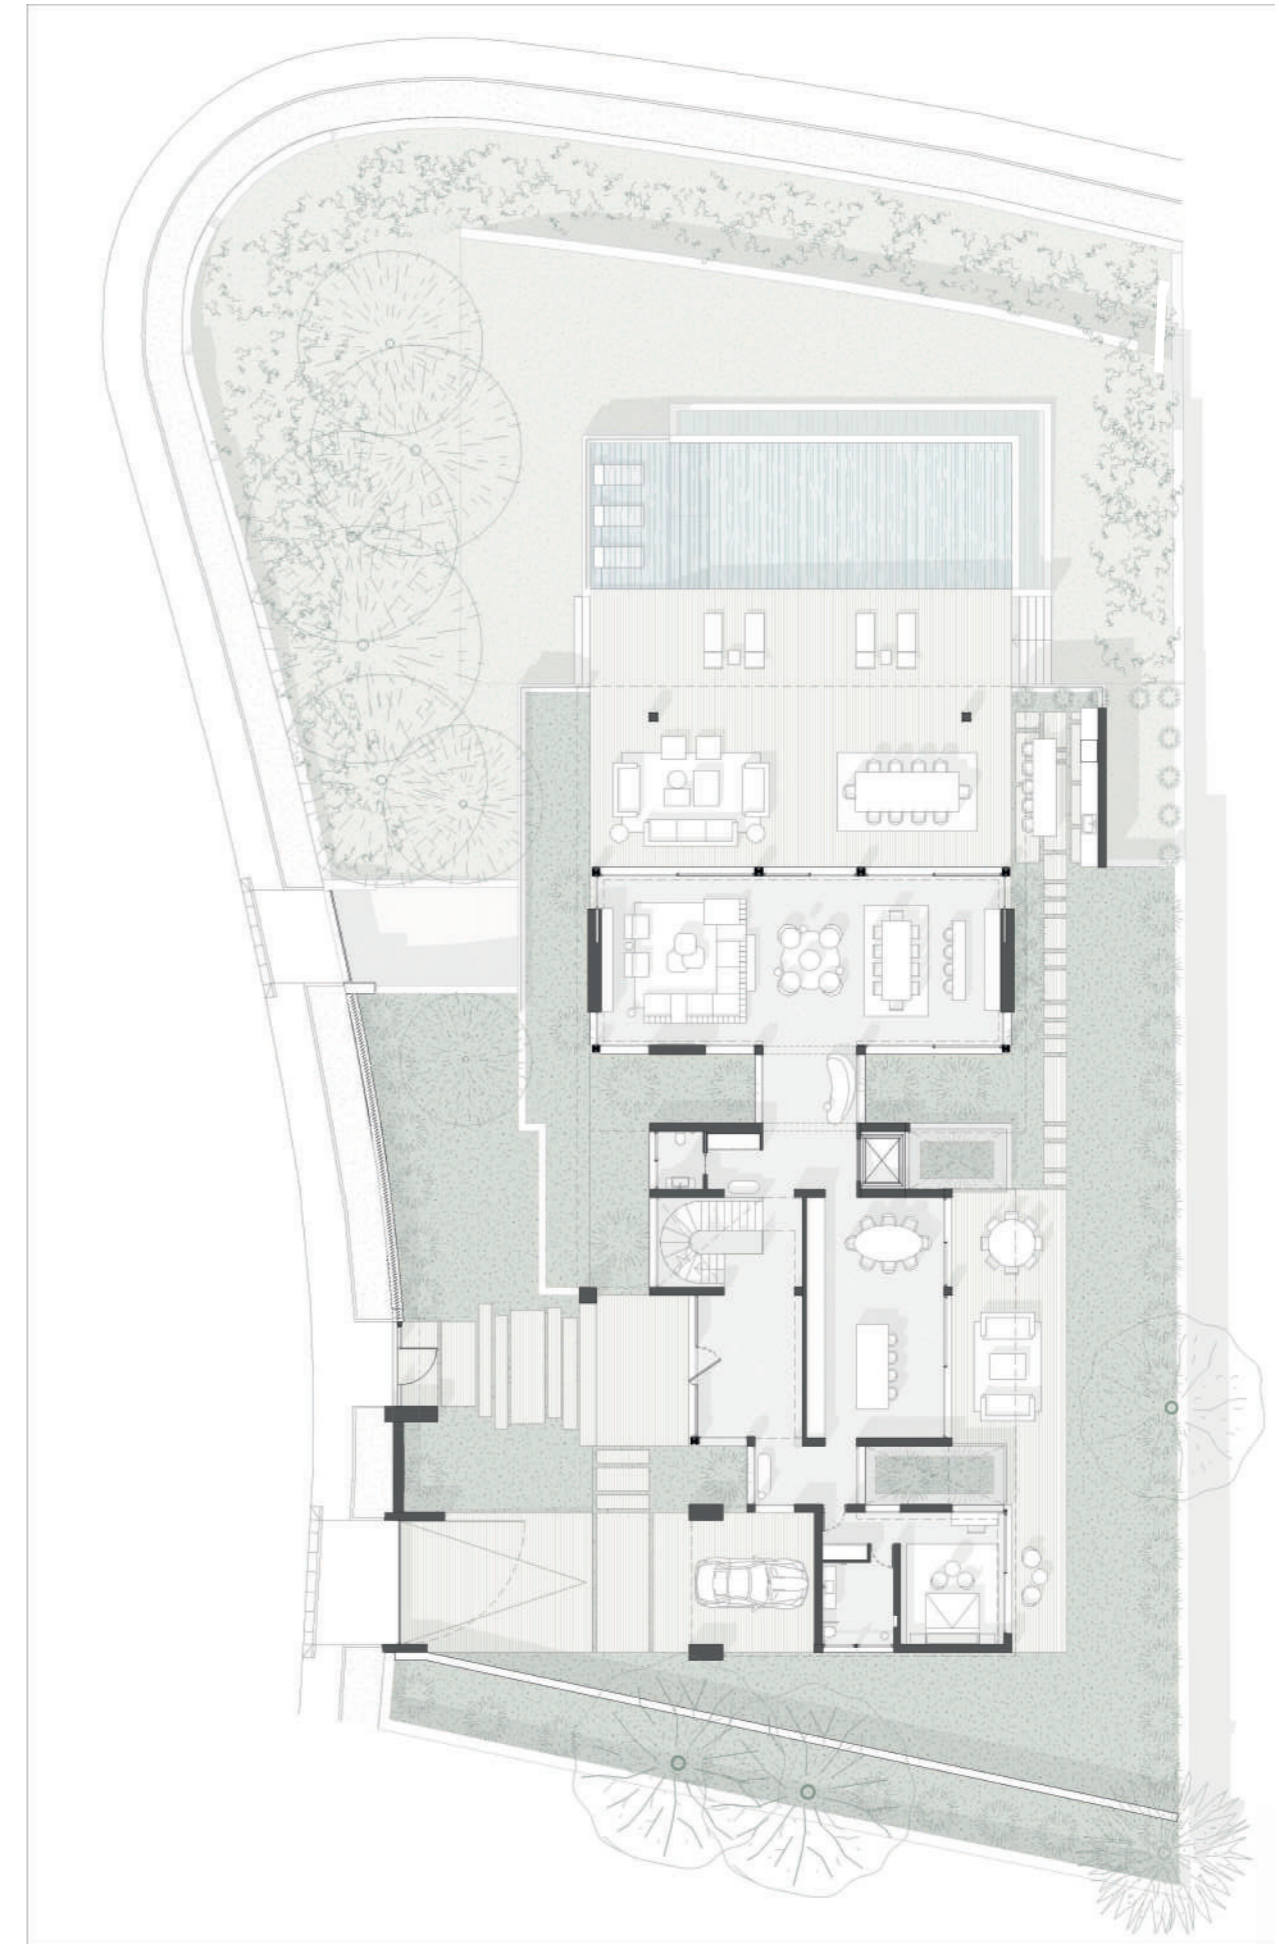


PRIMERA PLANTA

Área Construida Total: 503.02 m<sup>2</sup>

Interior: 324.52 m<sup>2</sup>

Terrazas Cubiertas: 178.49 m<sup>2</sup>

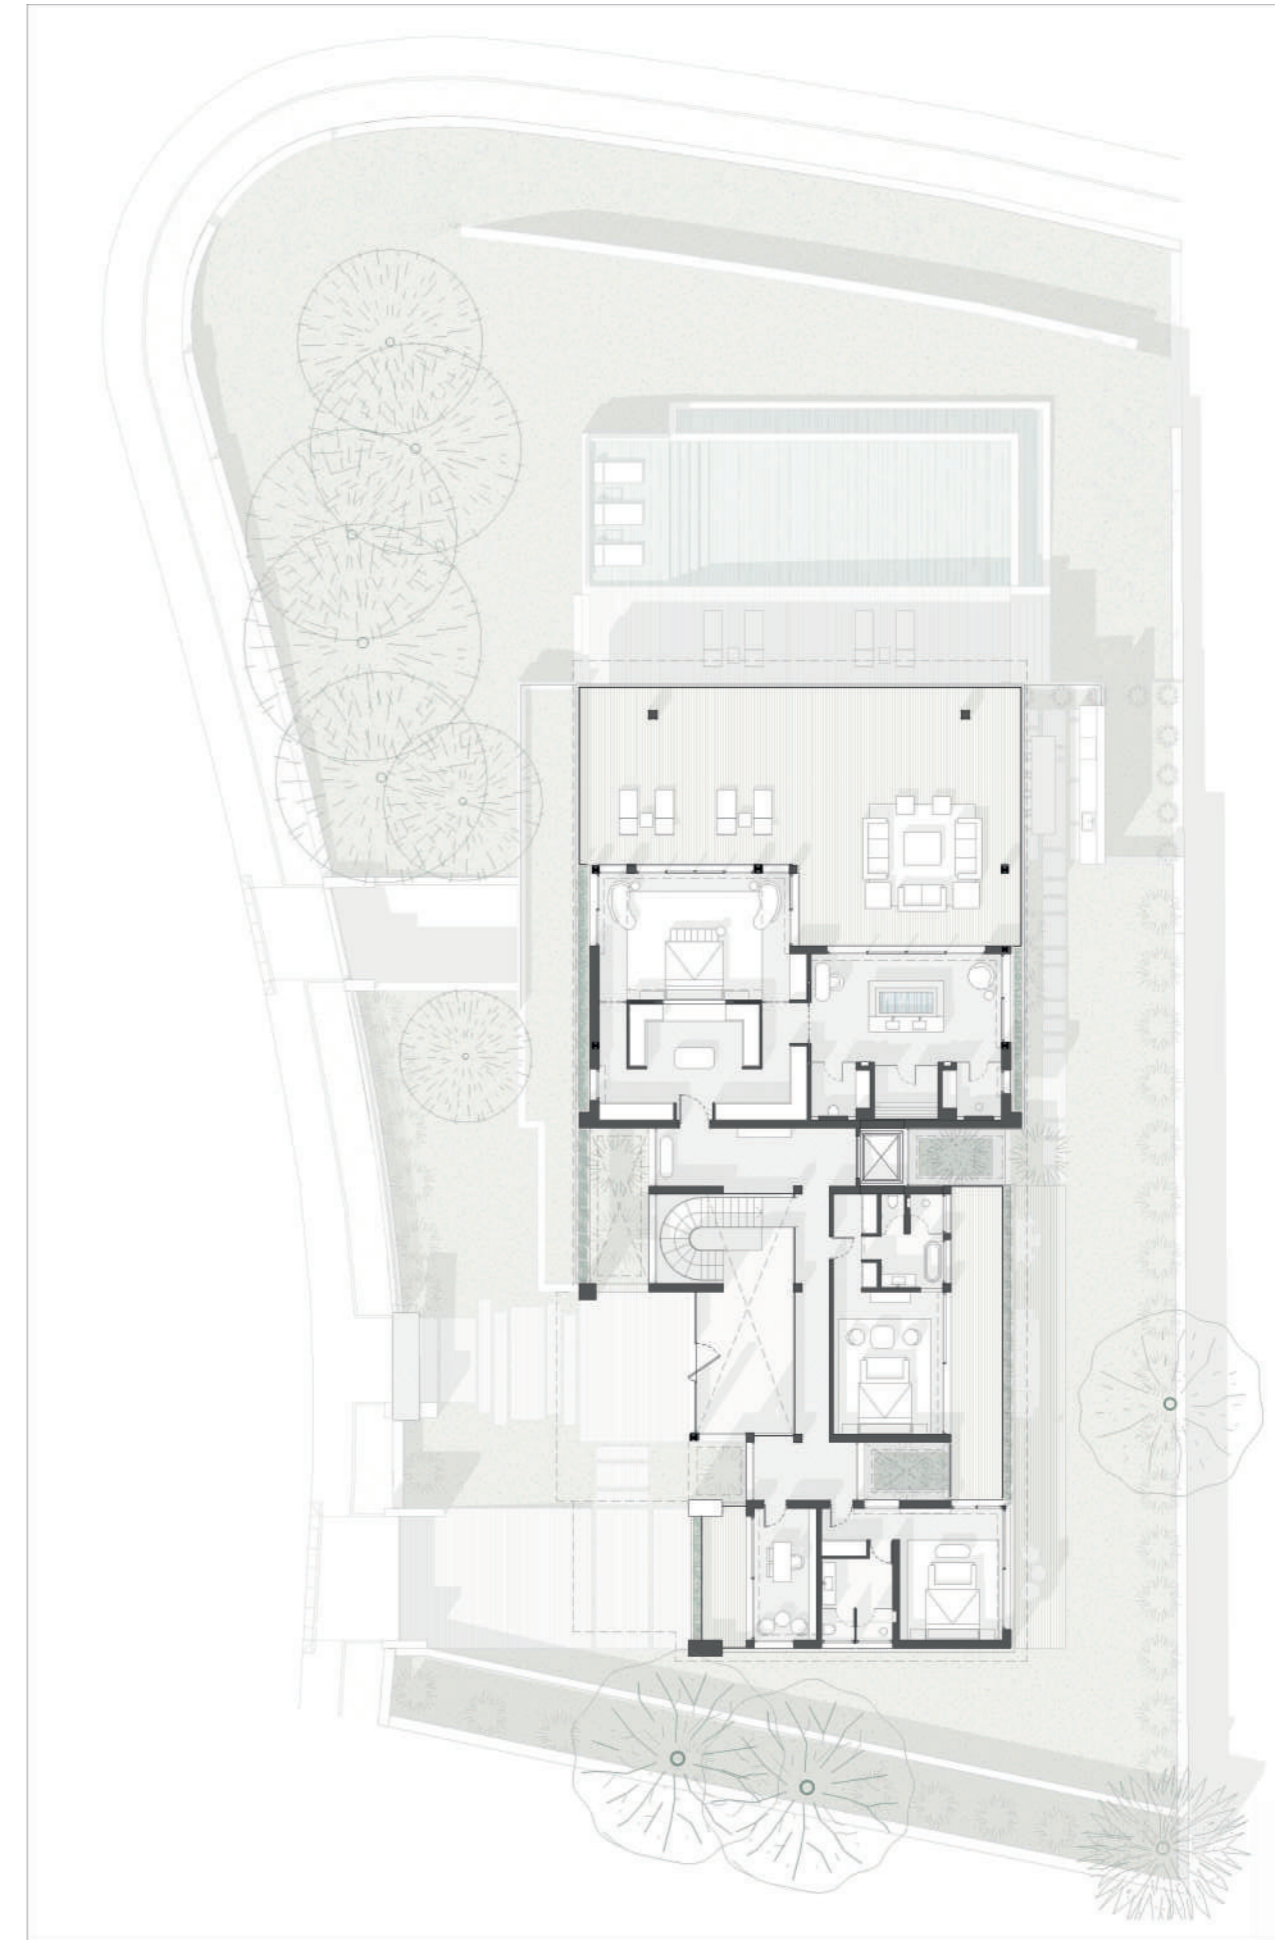

S Ó T A N O

Área Construida total:	711.87m <sup>2</sup>
Interior:	623.08 m <sup>2</sup>
Parking Interior:	164.55 m <sup>2</sup>
Área wellness y Gimnasio	101.75m <sup>2</sup>
Área de Entretenimiento	127.75m <sup>2</sup>
Cine:	27.96 m <sup>2</sup>

