





Promoción de Trasteros "TORRES EN LUCERO"

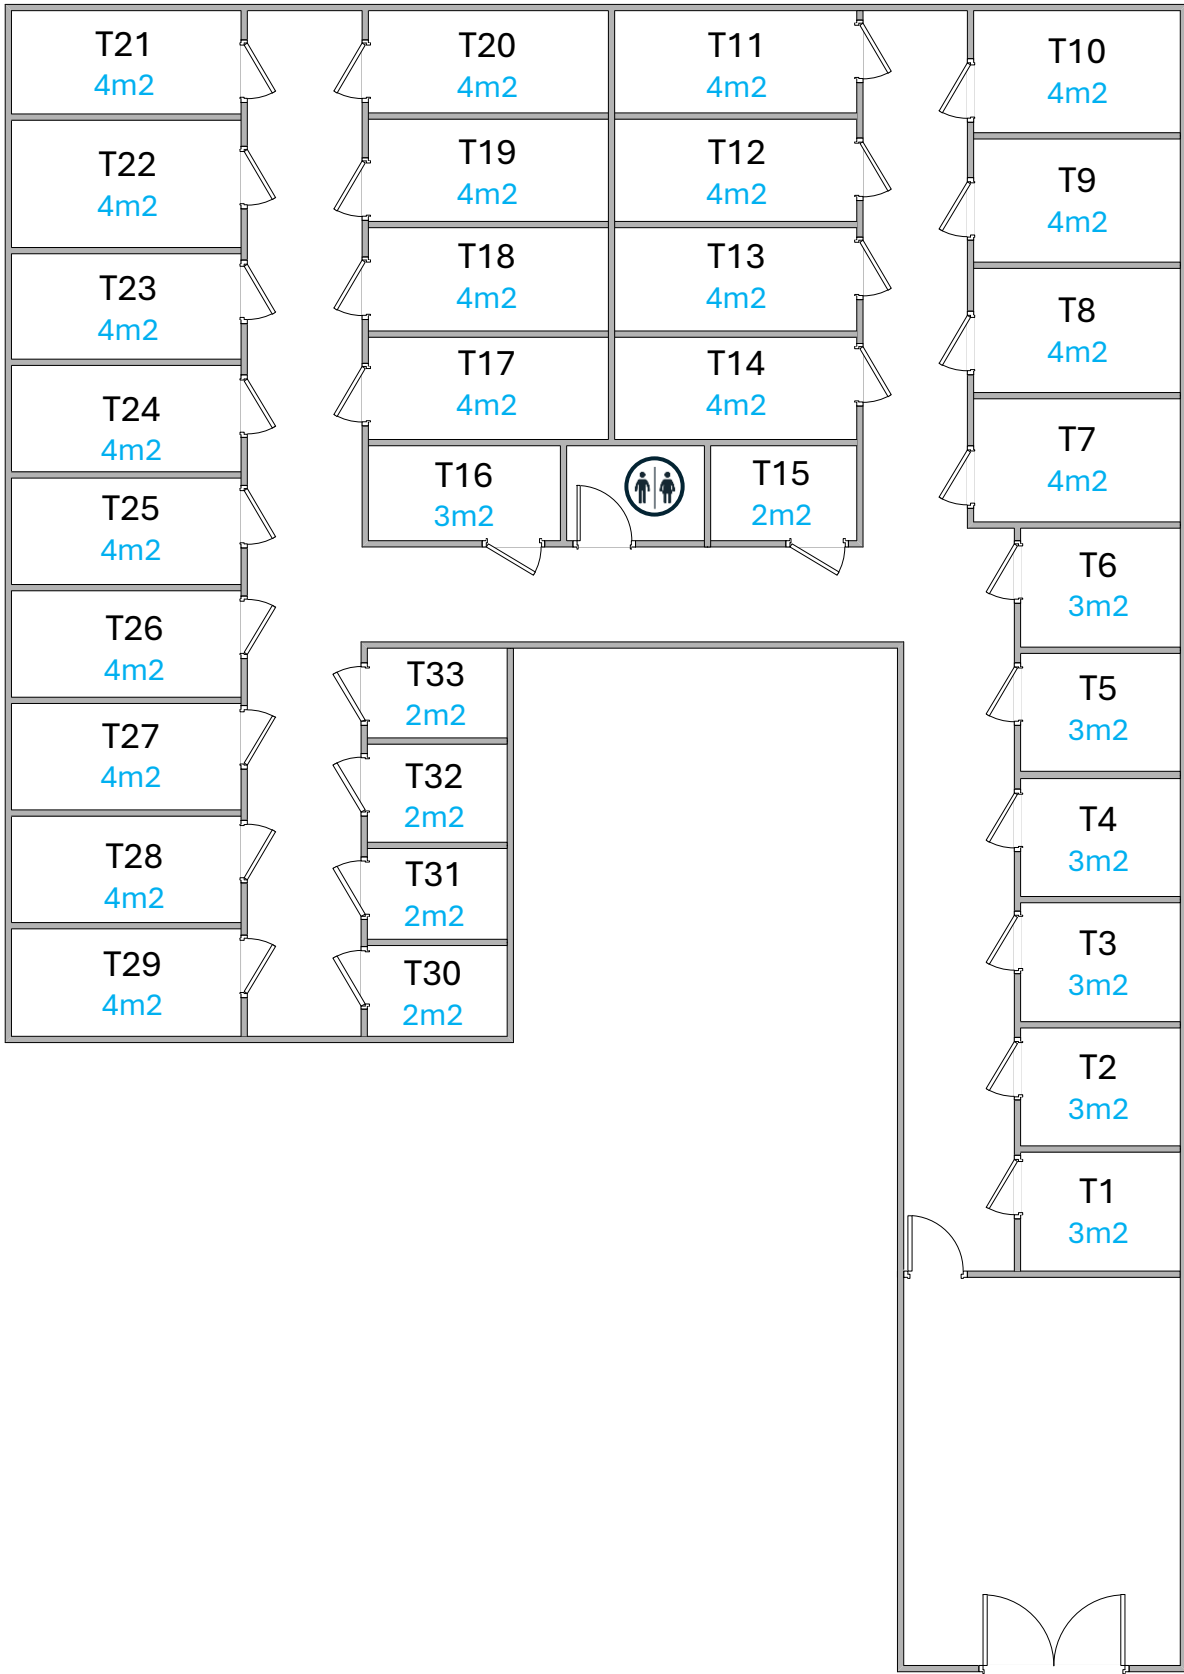

PASEO DE LOS OLIVOS

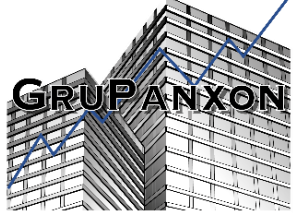


Promoción de Trasteros "JOAQUÍN TURINA"

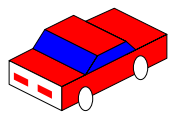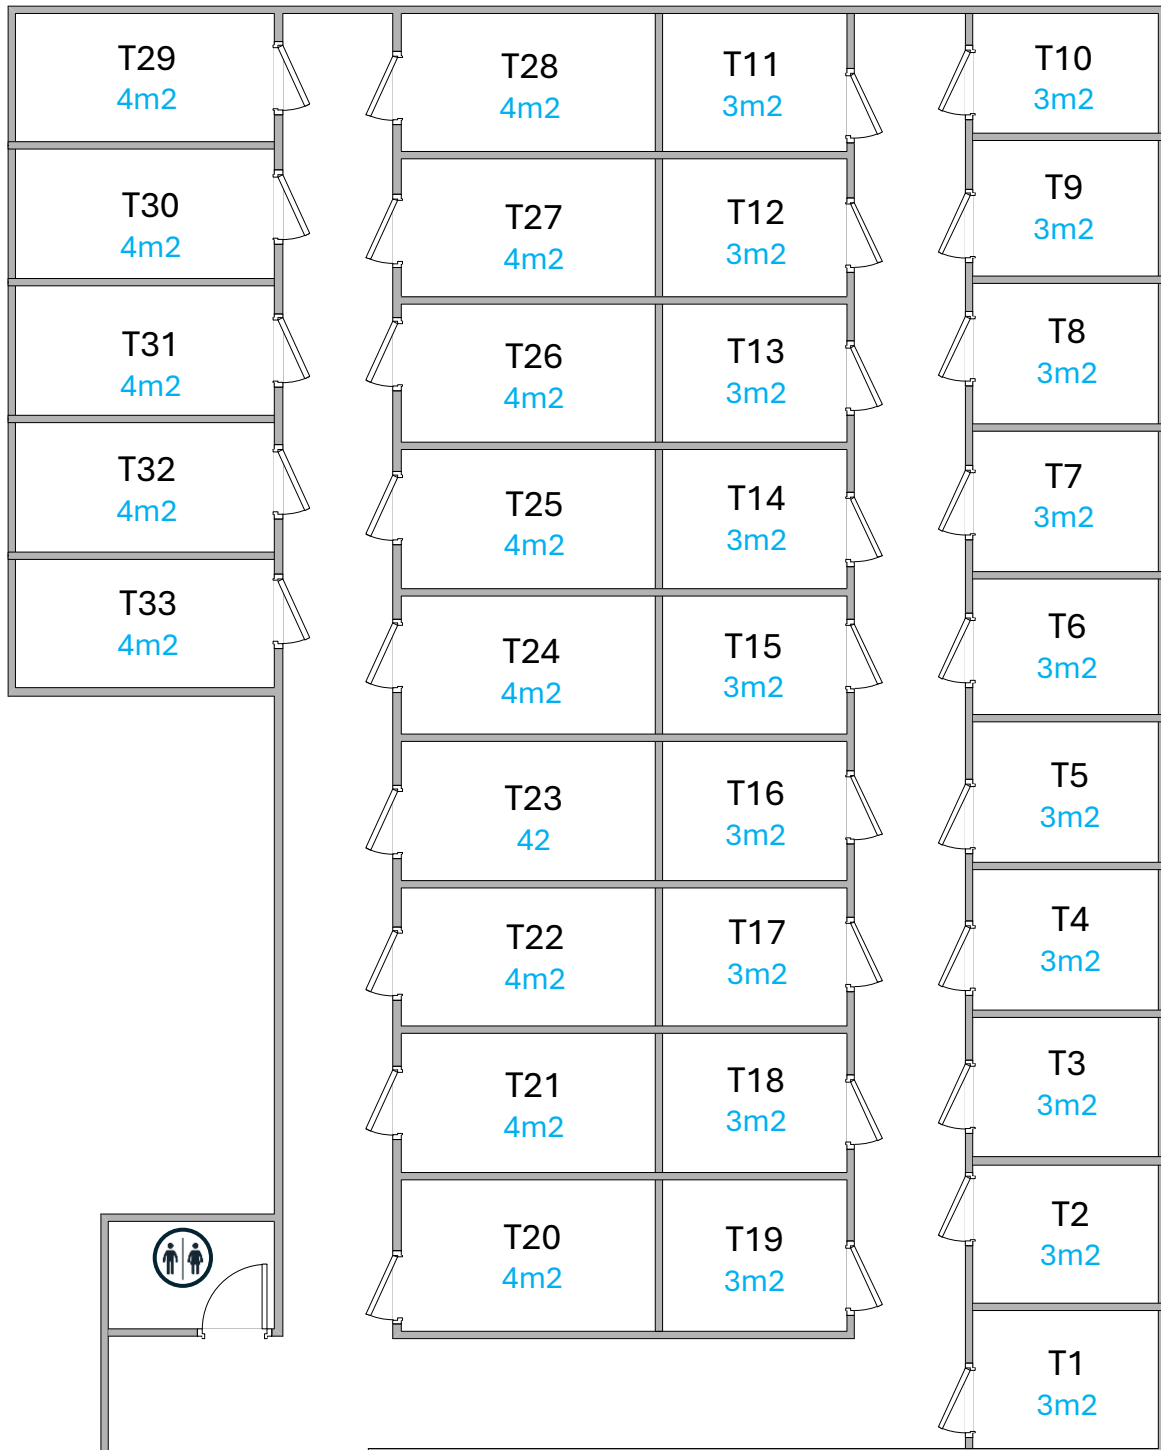

Superficies útiles V1	
Salón comedor cocina	21.44 m ²
Dormitorio 1	7.17 m ²
Baño	3.87 m ²
Dormitorio principal + Armario	11.68 m ²
TOTAL	44.16 m²

Superficies útiles V2	
Salón comedor cocina + Armario	31.90 m ²
Dormitorio 1	7.16 m ²
Tendedero	2.46 m ²
Dormitorio principal + Armario	15.79 m ²
Baño principal	3.74 m ²
Baño	5.09 m ²
TOTAL	66.14 m²

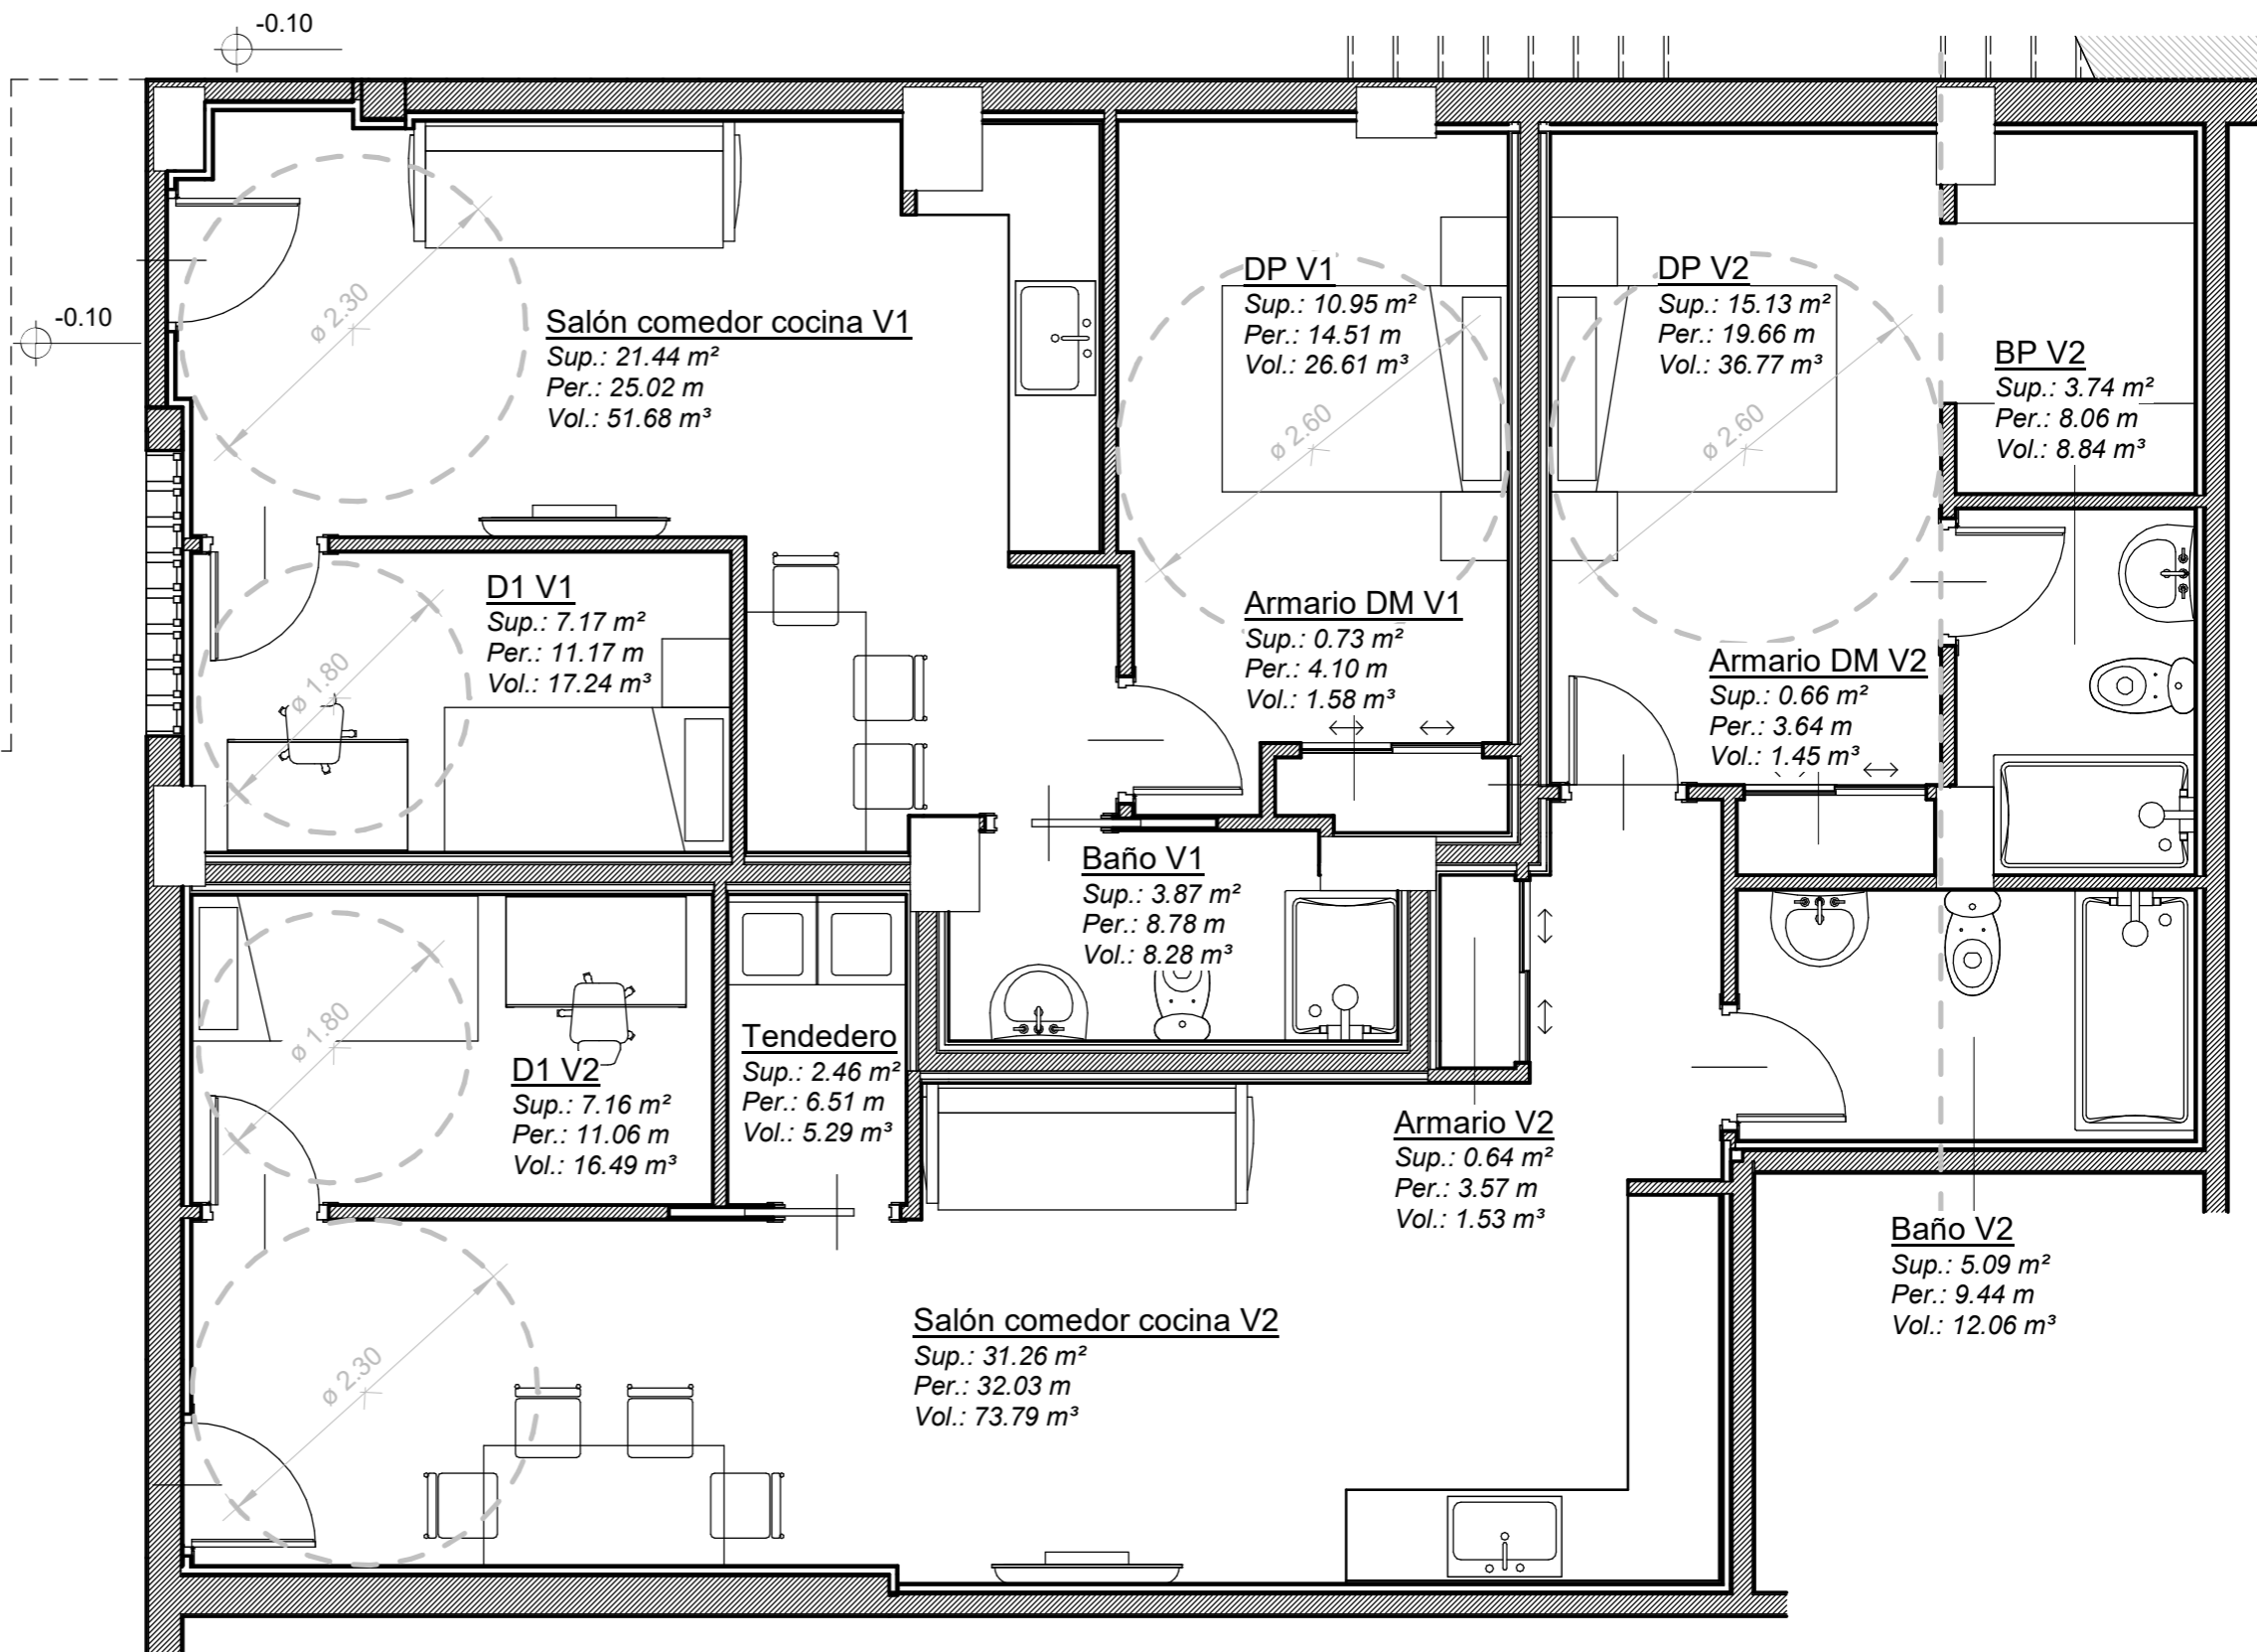

1 Planta Baja. DU. ER
A-5 1:50



Cambio de uso de local comercial a dos viviendas		Escala:
Situación: Calle Salcillo, 7, Semisótano, Local 1, Móstoles (Madrid)		1:50
Título: Anteproyecto	Fecha: 06/04/2026	Plano nº:
Propietario: Javier Torres	Arquitecto: Carlos Alberto Colomo Pérez	A-5