



33 Viviendas, garaje, trasteros y piscina


C A M I N O D E C H U R R I A N A , n º 6 4 . 1 8 1 0 0 A R M I L L A (G R A N A D A)

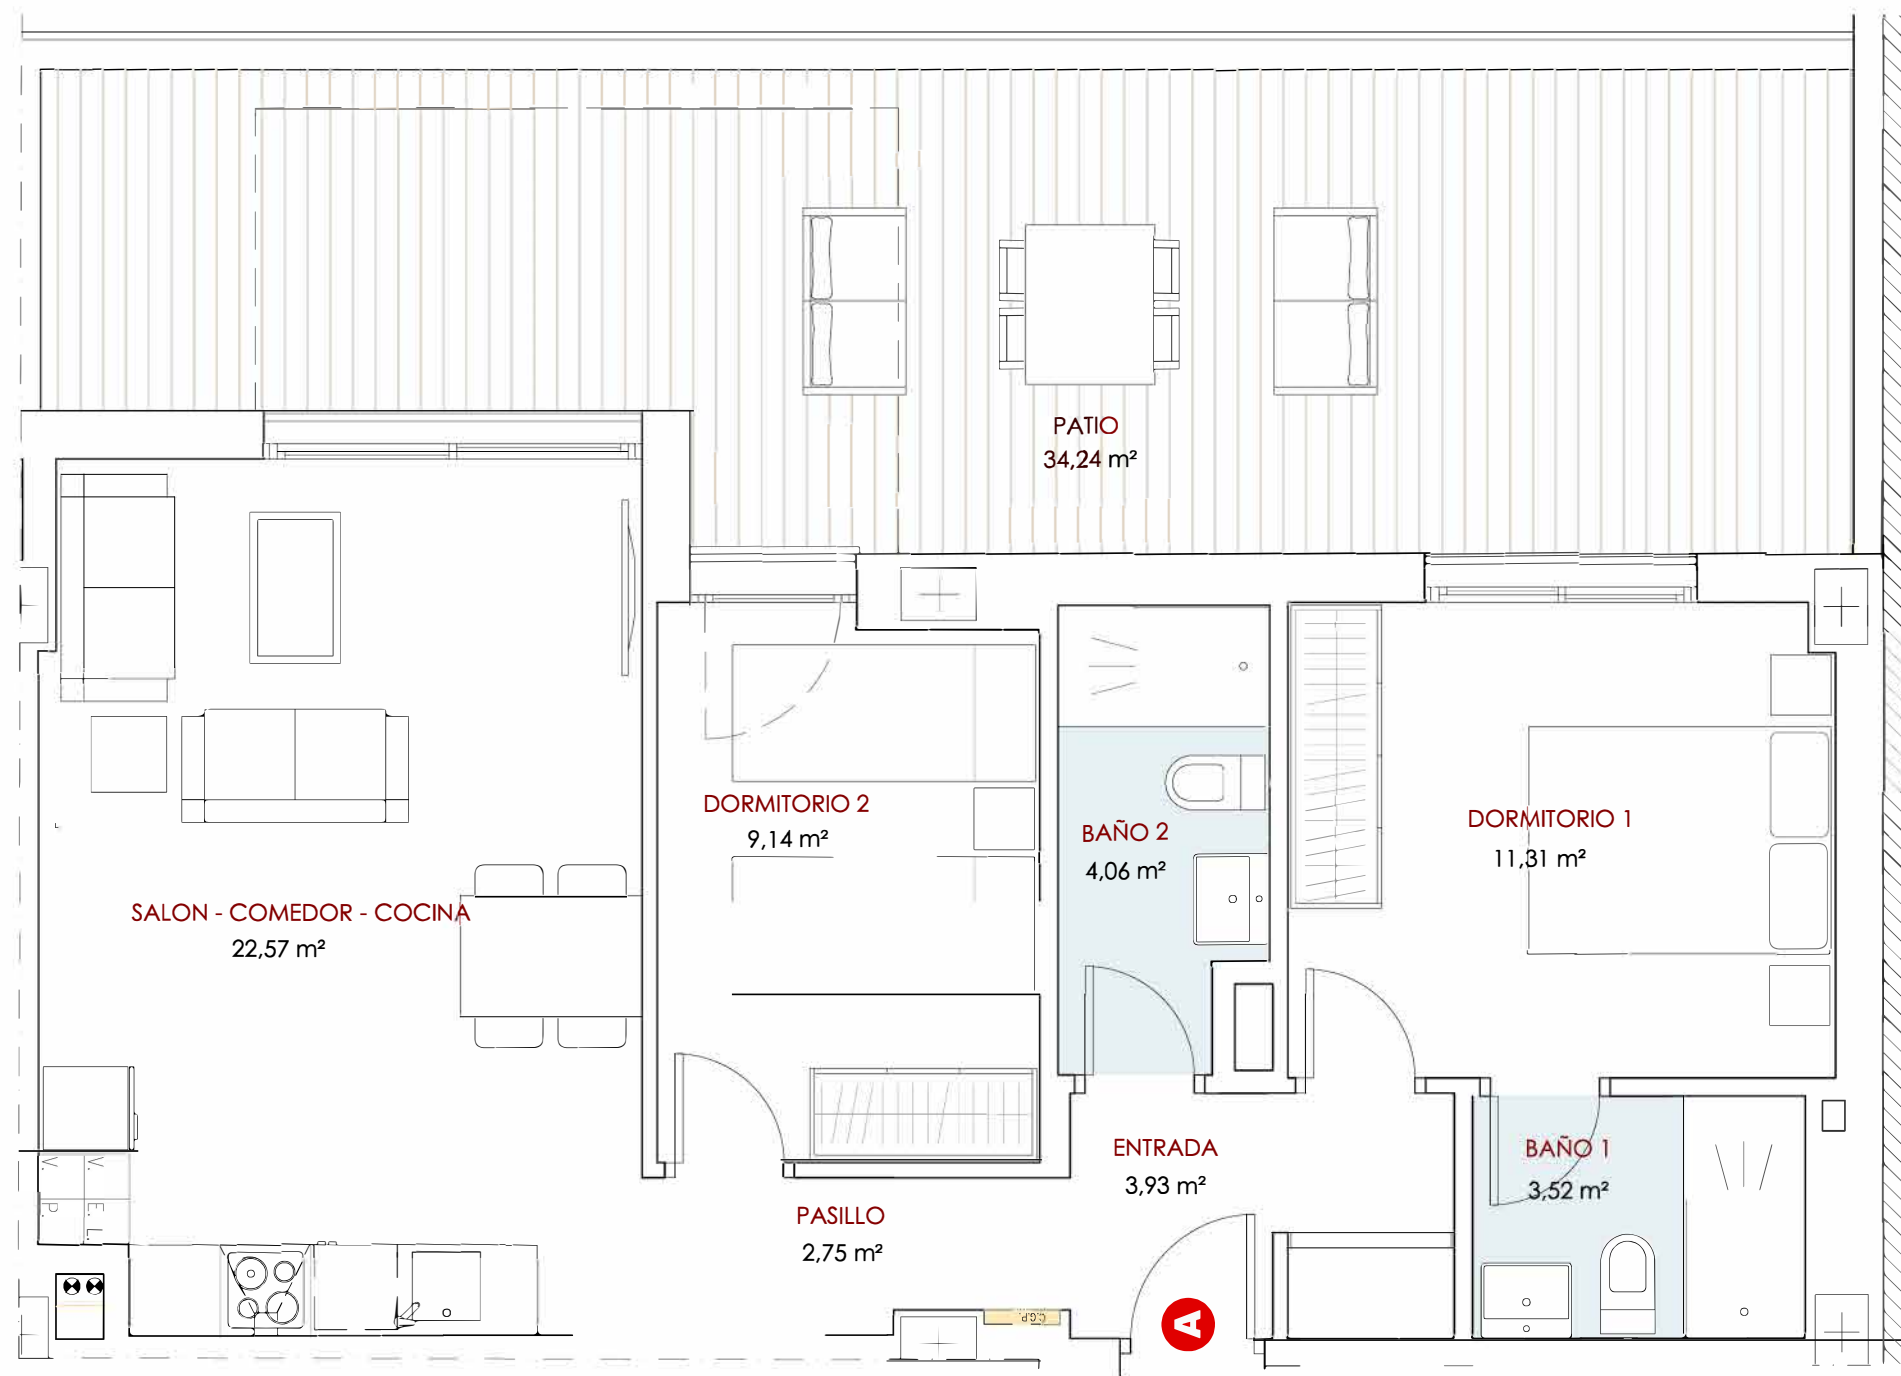

LOCALIZACIÓN PLANTA

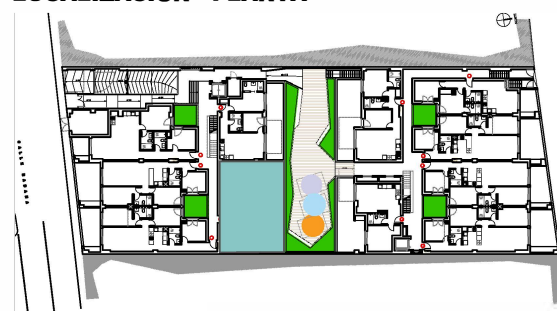

LOCALIZACIÓN ALZADO

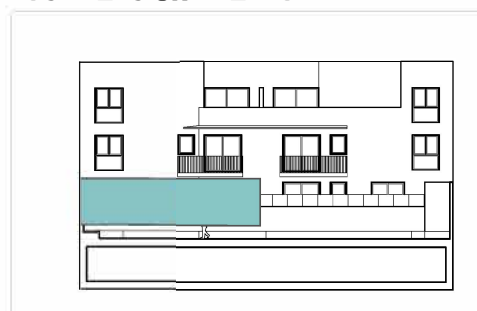

PORTAL	PLANTA	VIVIENDA
1	BAJA	A
TIPOLOGÍA: 2 DORMITORIOS / 2 BAÑOS		
SUPERFICIES		
SUPERFICIE ÚTIL INTERIOR VIVIENDA		57,28 m²
SUPERFICIE ÚTIL TERRAZA		34,24 m²
TOTAL SUPERFICIE ÚTIL		91,52 m²
TOTAL SUPERFICIE ÚTIL (Según Decreto 149/2006)		62,18 m²
TOTAL SUPERFICIE CONSTRUIDA		83,50 m²