

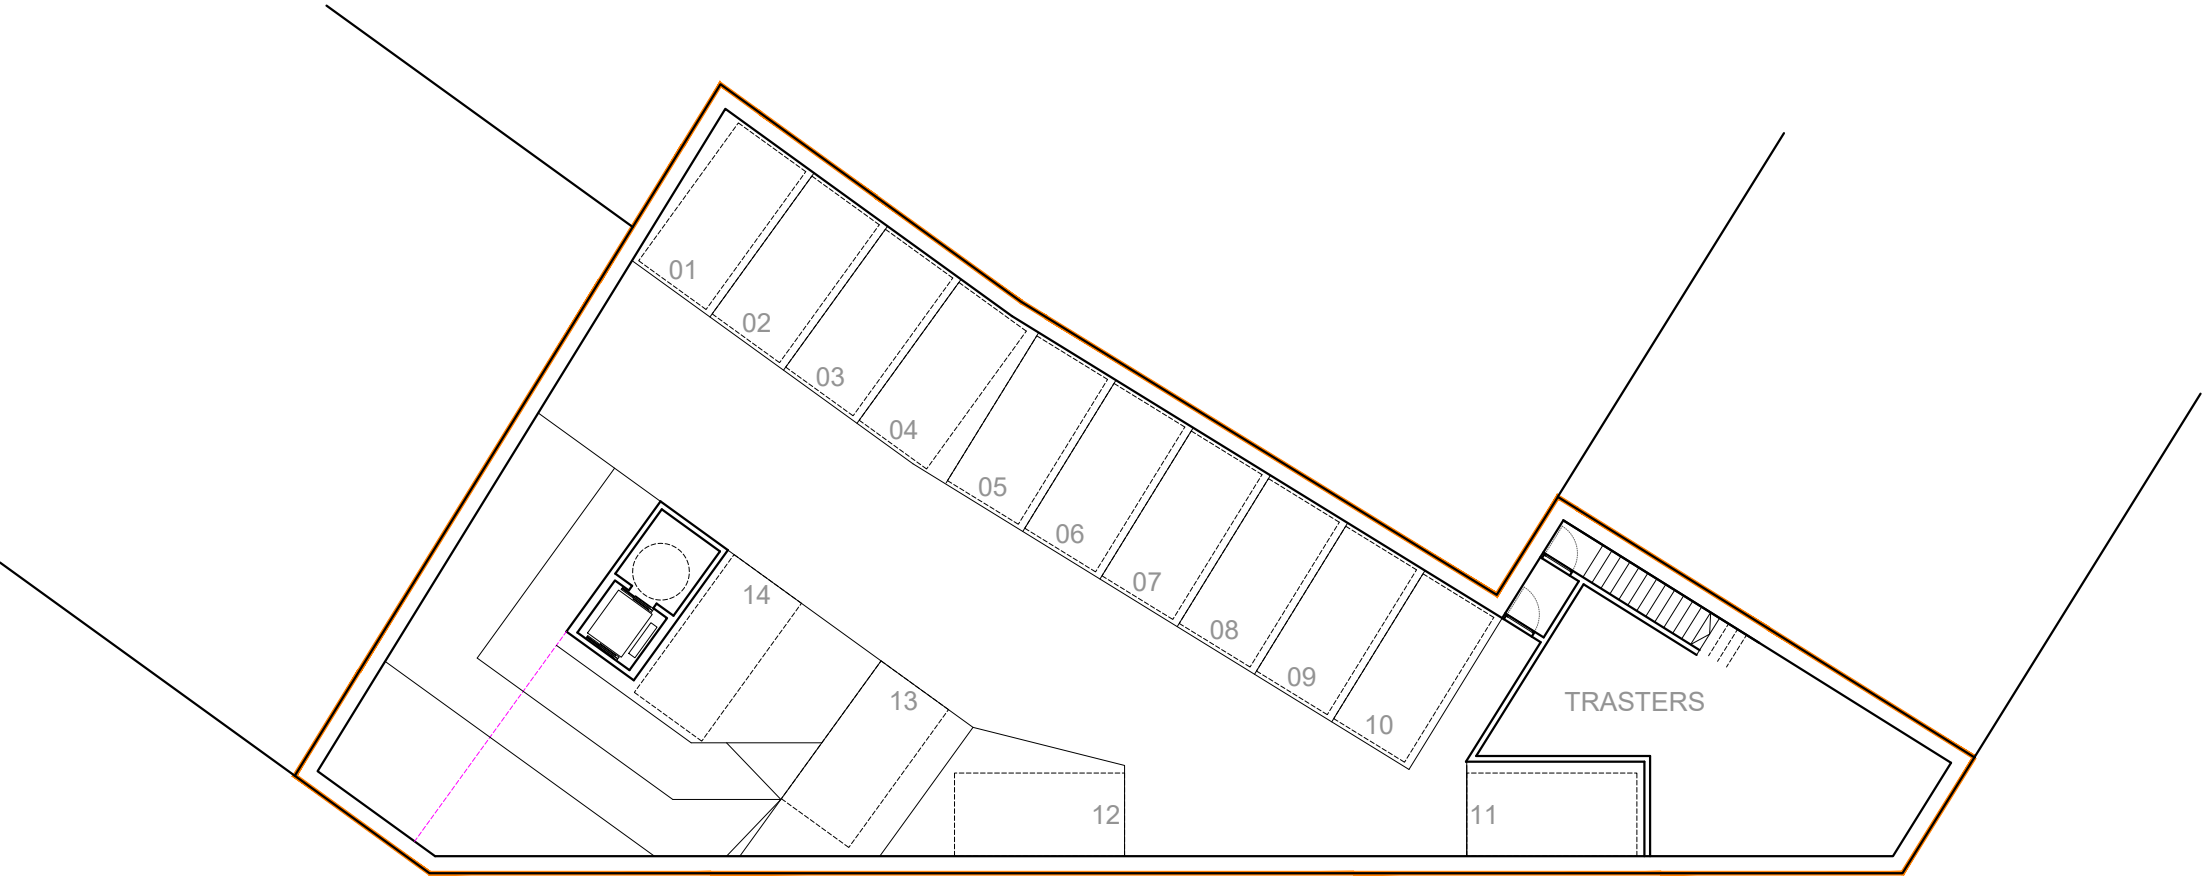



PLANTA SOTERRANI -2

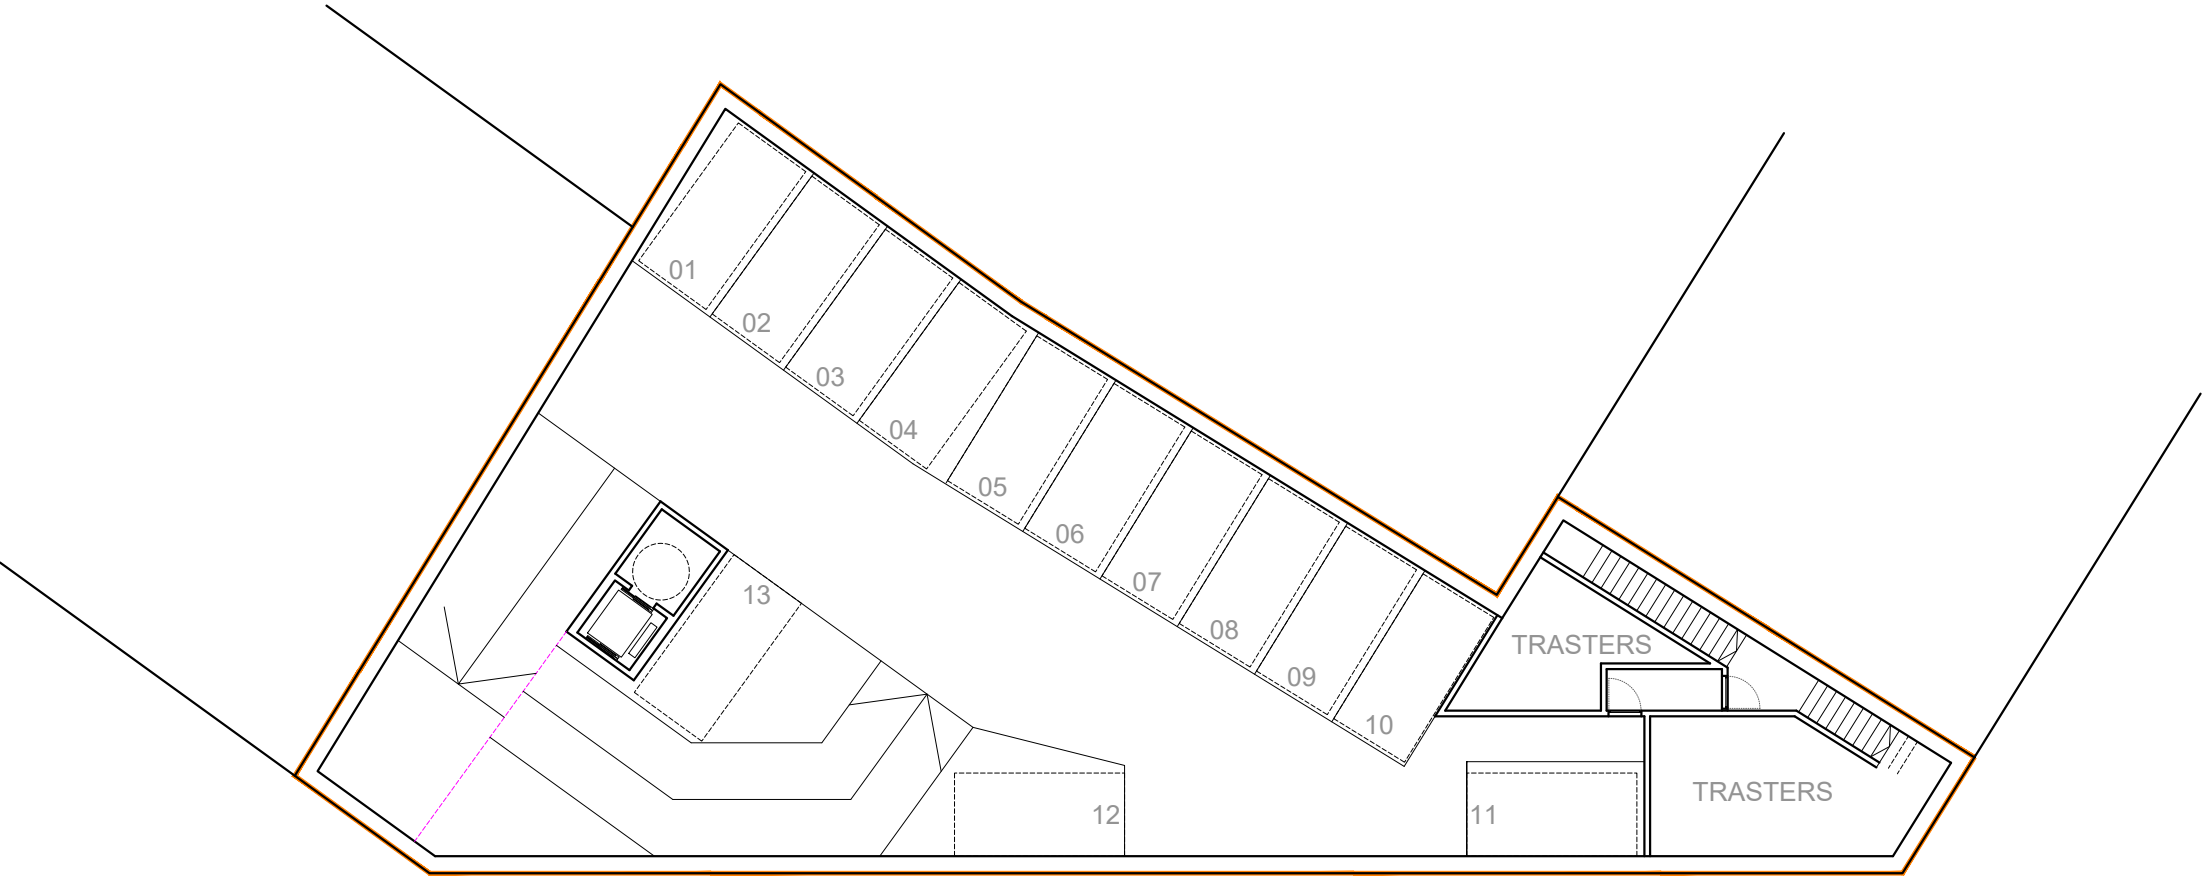

PLANTA SOTERRANI -1

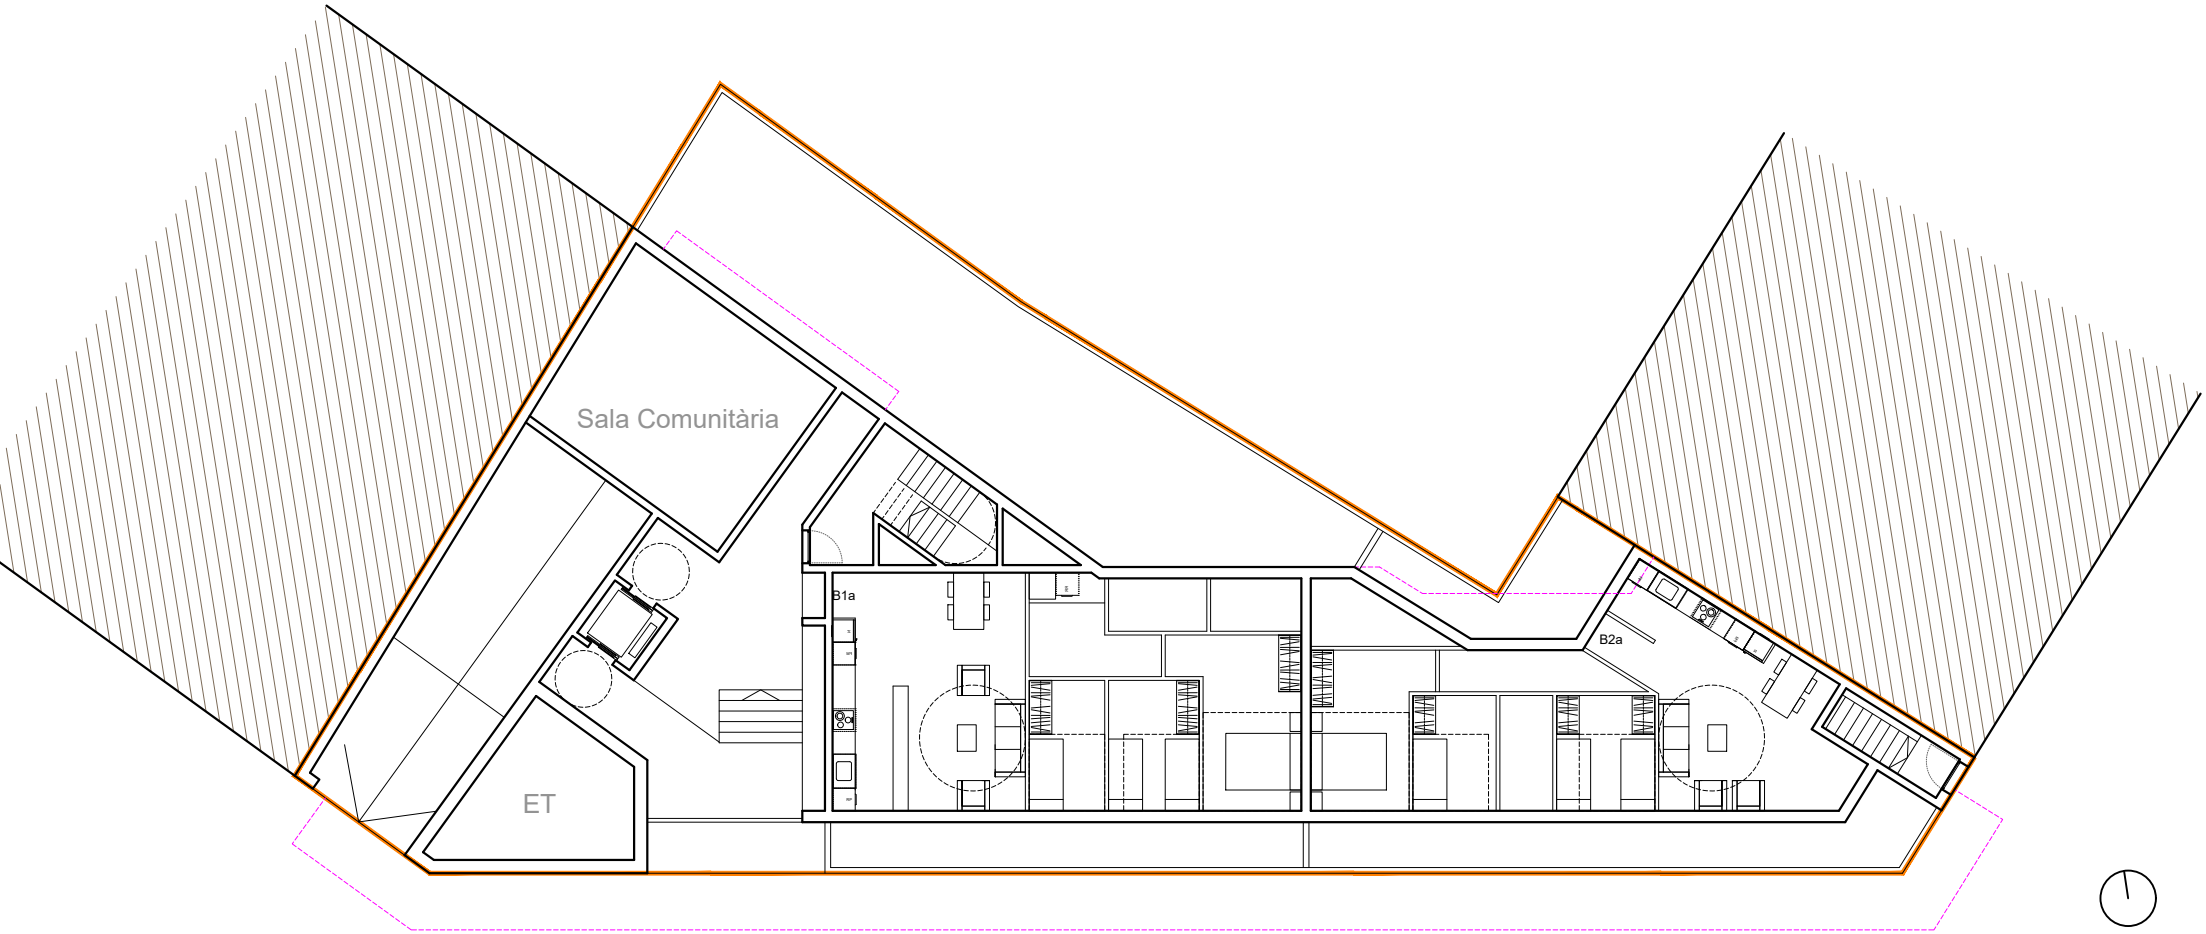

PLANTA BAIXA

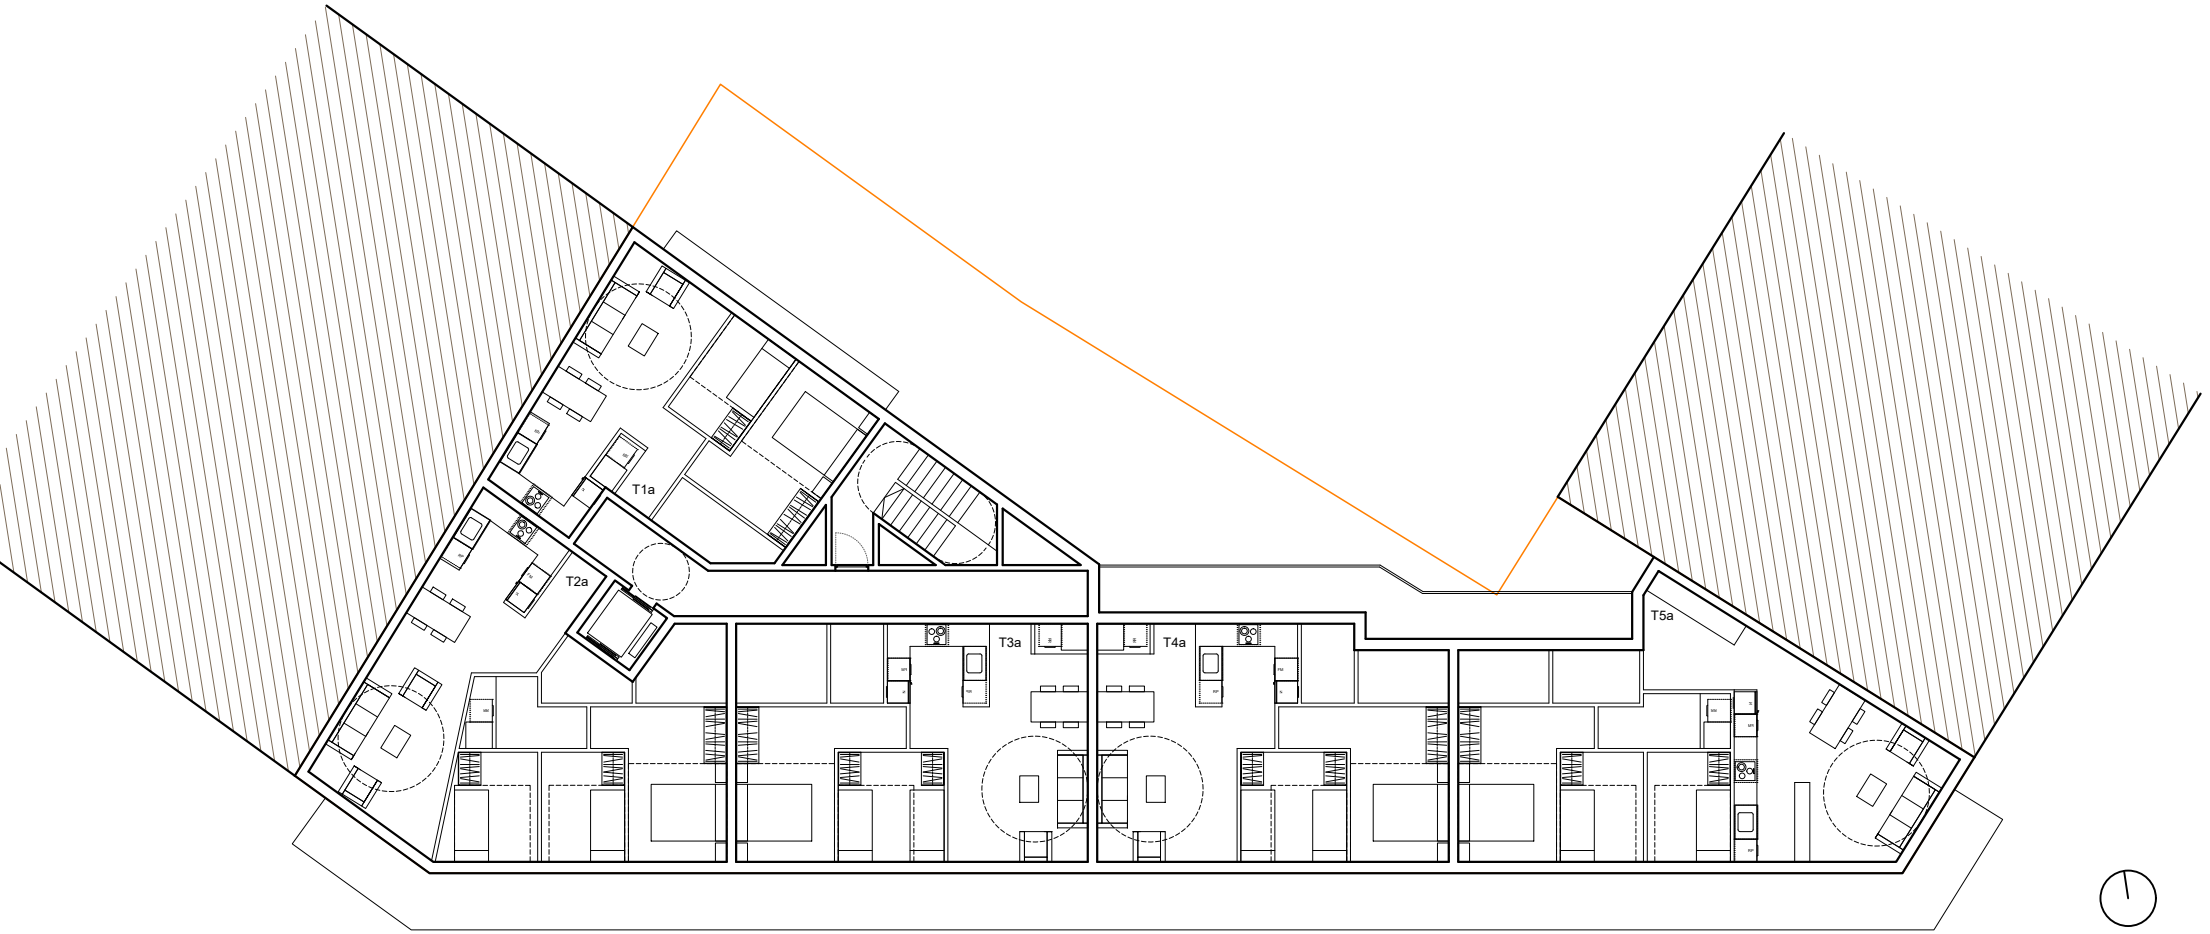

PLANTA TIPUS