
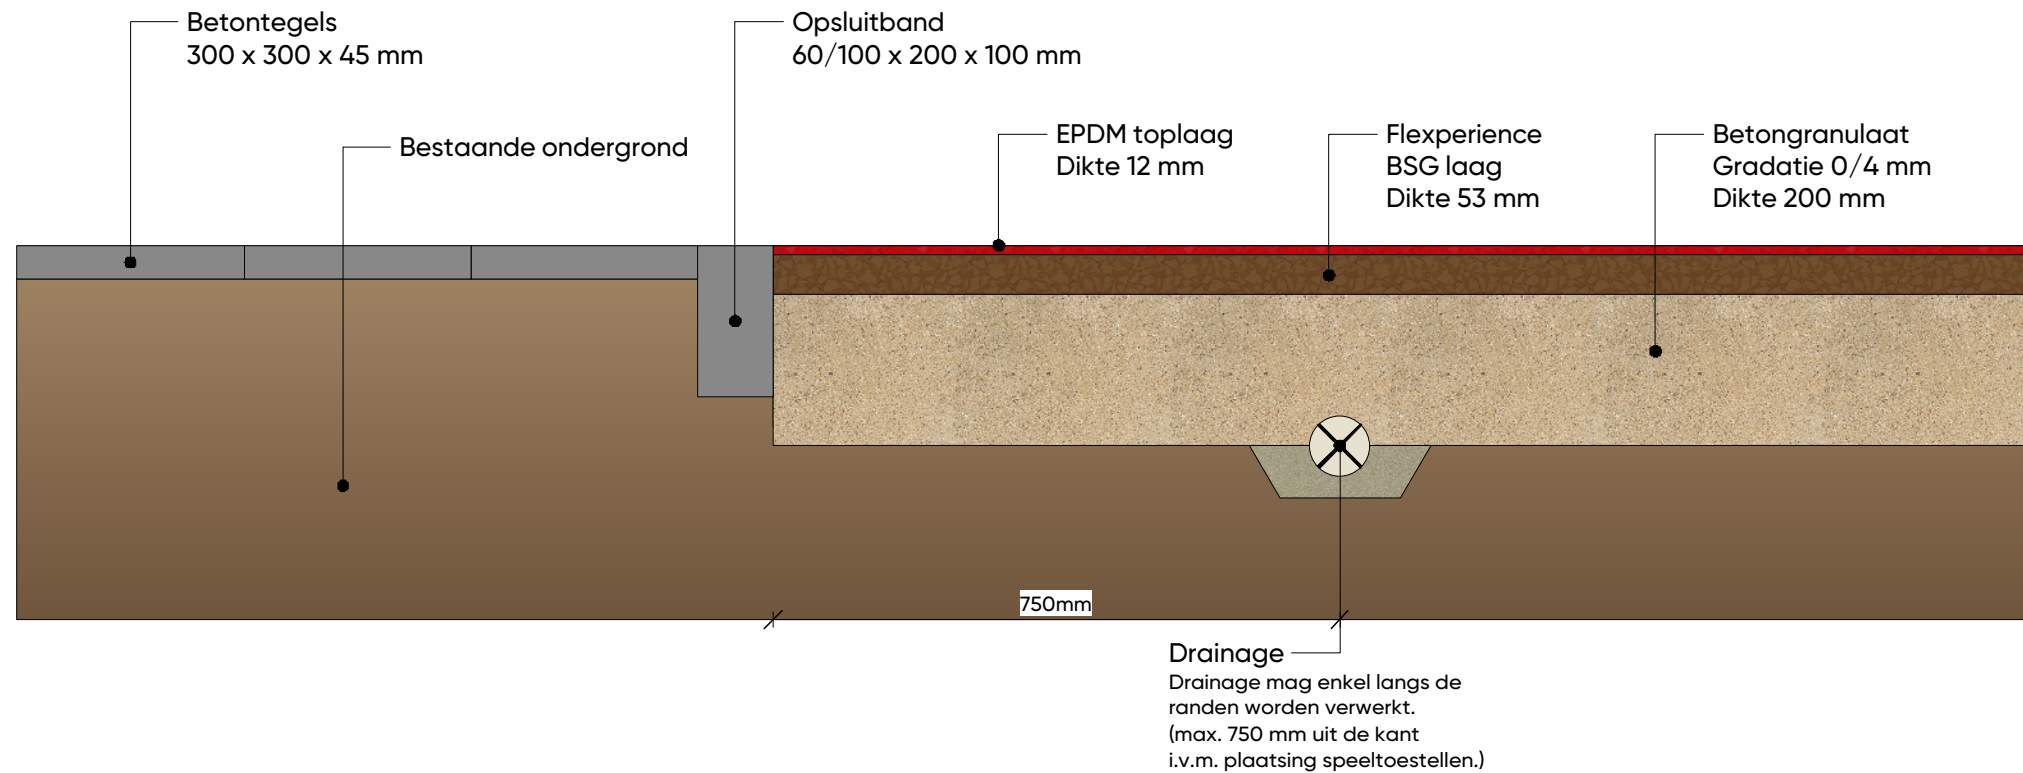


Detaildoorsnede

Flexperience Systeem FLXP 19

Maximaal gecertificeerde valhoogte volgens de norm EN 1177:2018.
1,90 m

FLEXPERIENCE System FLXP 19

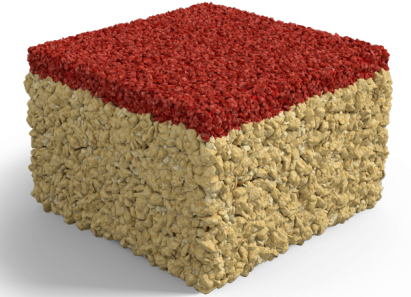

Max. valhoogte	1,90 m
Hoogte systeem:	65 mm
Hoogte EPDM toplaag	12 mm
Hoogte Flexperience BSG laag	53 mm

WERKOMSCHRIJVING/WERKVOLGORDE

- Het aanbrengen van de opsluitband;
- Het leveren en aanbrengen van betongranulaat* (hoeveelheden conform doorsnede);
- Het verdichten van betongranulaat;
- Het fijn profileren van het betongranulaat.

TOELICHTING

* Betongranulaat, gradatie 0-4 mm: Goede draagkracht en stabiliteit en heeft een goed drainerend vermogen;

- Voor slecht drainerende ondergronden adviseren wij om drainage aan te brengen en om de drainage aan te sluiten op een nabij gelegen straatkolk of hwa.

VARIO
Fields of Happiness

Koningslinde 5
7131 MP Lichtenvoorde
T. 0544-820 440
E. info@variofields.com

SCHAAL 1:10
PAPIER FORMAAT A3 liggend
DATUM -