

Государственный комитет по государственной регистрации и кадастру Республики Крым

(полное наименование органа кадастрового учета)

КП.1

КАДАСТРОВЫЙ ПАСПОРТ ЗЕМЕЛЬНОГО УЧАСТКА

"30" сентября 2016 г. № 90-02/2016-506807

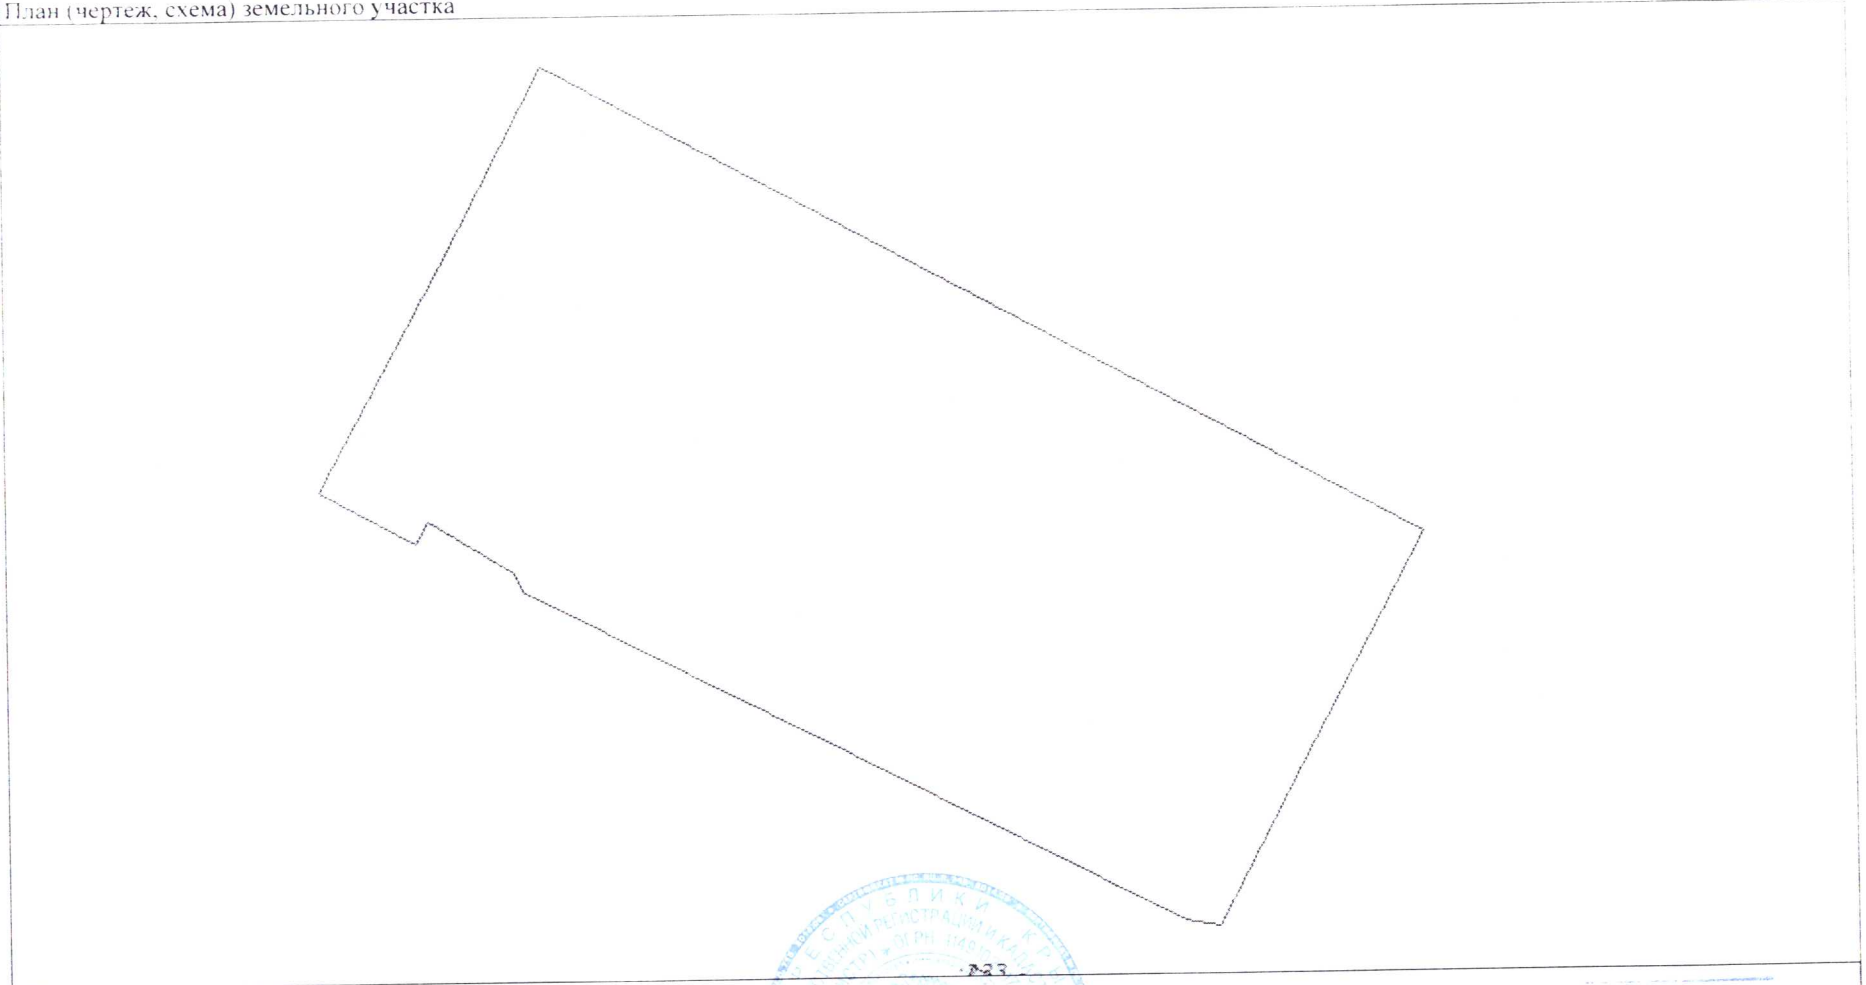
1	Кадастровый номер:	90:12:200101:572	2	Лист № 1	3	Всего листов: 2
4	Номер кадастрового квартала:	90:12:200101				
5	Предыдущие номера: —	6		Дата внесения номера в государственный кадастр недвижимости: 30.09.2016		
7	—					
8	Кадастровые номера объектов капитального строительства: —					
9	Адрес (описание местоположения): Республика Крым, р-н Симферопольский, с Чистенькое, ш Севастопольское, 12					
10	Категория земель: Земли населенных пунктов					
11	Разрешенное использование: Дошкольное, начальное и среднее общее образование					
12	Площадь: 3853 +/- 22 кв. м					
13	Кадастровая стоимость: —					
14	Сведения о правах: —					
15	Особые отметки: —					
16	Сведения о природных объектах: —					
17	Дополнительные сведения:					
17.1	Кадастровые номера участков, образованных с земельным участком: —					
17.2	Кадастровый номер преобразованного участка: —					
17.3	Кадастровые номера участков, подлежащих снятию или снятых с кадастрового учета: —					
17.4	Кадастровые номера участков, образованных из земельного участка: —					
18	Характер сведений государственного кадастра недвижимости (статус записи о земельном участке): Сведения об объекте недвижимости имеют статус временные. Дата истечения временного характера сведений - 01.10.2021.					
19	Сведения о кадастровых инженерах: Мирошниченко Светлана Александровна: 82-15-136, Общество с ограниченной ответственностью "Закрома АРК", 18.09.2016 г.					

 (подпись) м.п.	ЗАТАРНИЧКО И В (инициалы, фамилия)
---	---------------------------------------

СПЕЦИАЛИСТ - ЭКСПЕРТ
(полное наименование должности)

КАДАСТРОВЫЙ ПАСПОРТ ЗЕМЕЛЬНОГО УЧАСТКА

"30" сентября 2016 г. № 90-02/2016-506807

1	Кадастровый номер:	90:12:200101:572	2	Лист № 2	3	Всего листов: 2
4	План (чертеж, схема) земельного участка					
						
5	Масштаб 1:700					



СПЕЦИАЛИСТ - ЭКСПЕРТ
(полное наименование должности)

(подпись)

ЗАХАРЧЕНКО И В
(инициалы, фамилия)

М.П.