
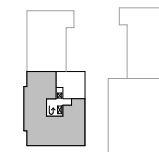
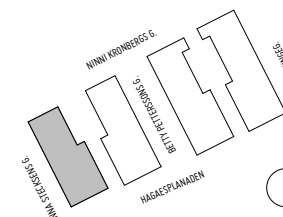
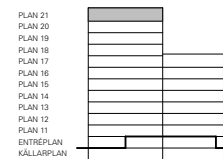
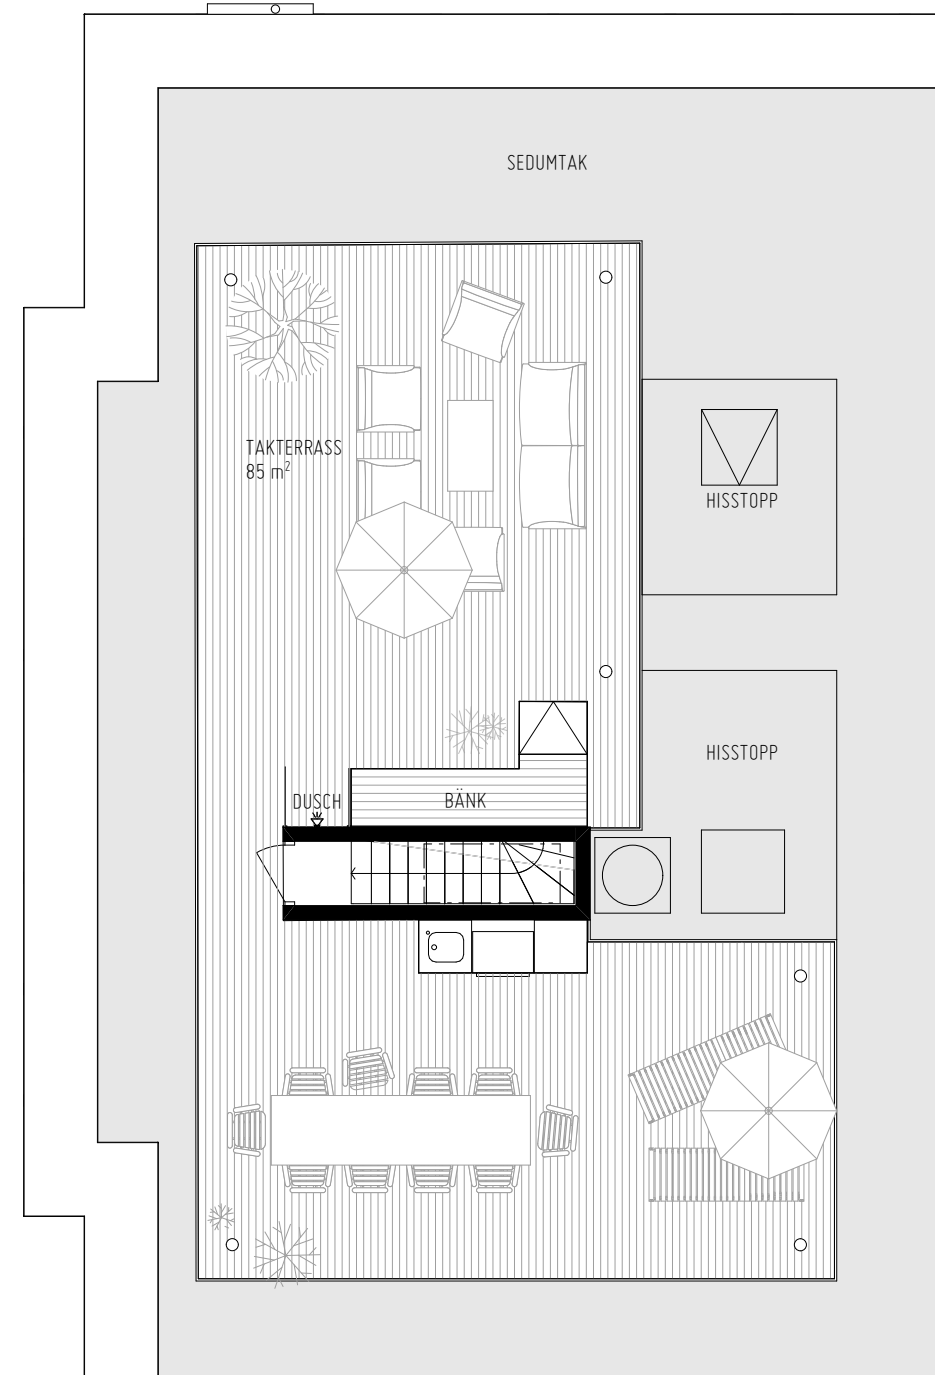


BOFAKTABLAD  
BRF ARKITRAVEN

STORLEK: 9 RoK  
 LGH: 2-2101  
 YTA: ca 206,5 m<sup>2</sup>  
 EXT FRD 7 m<sup>2</sup>

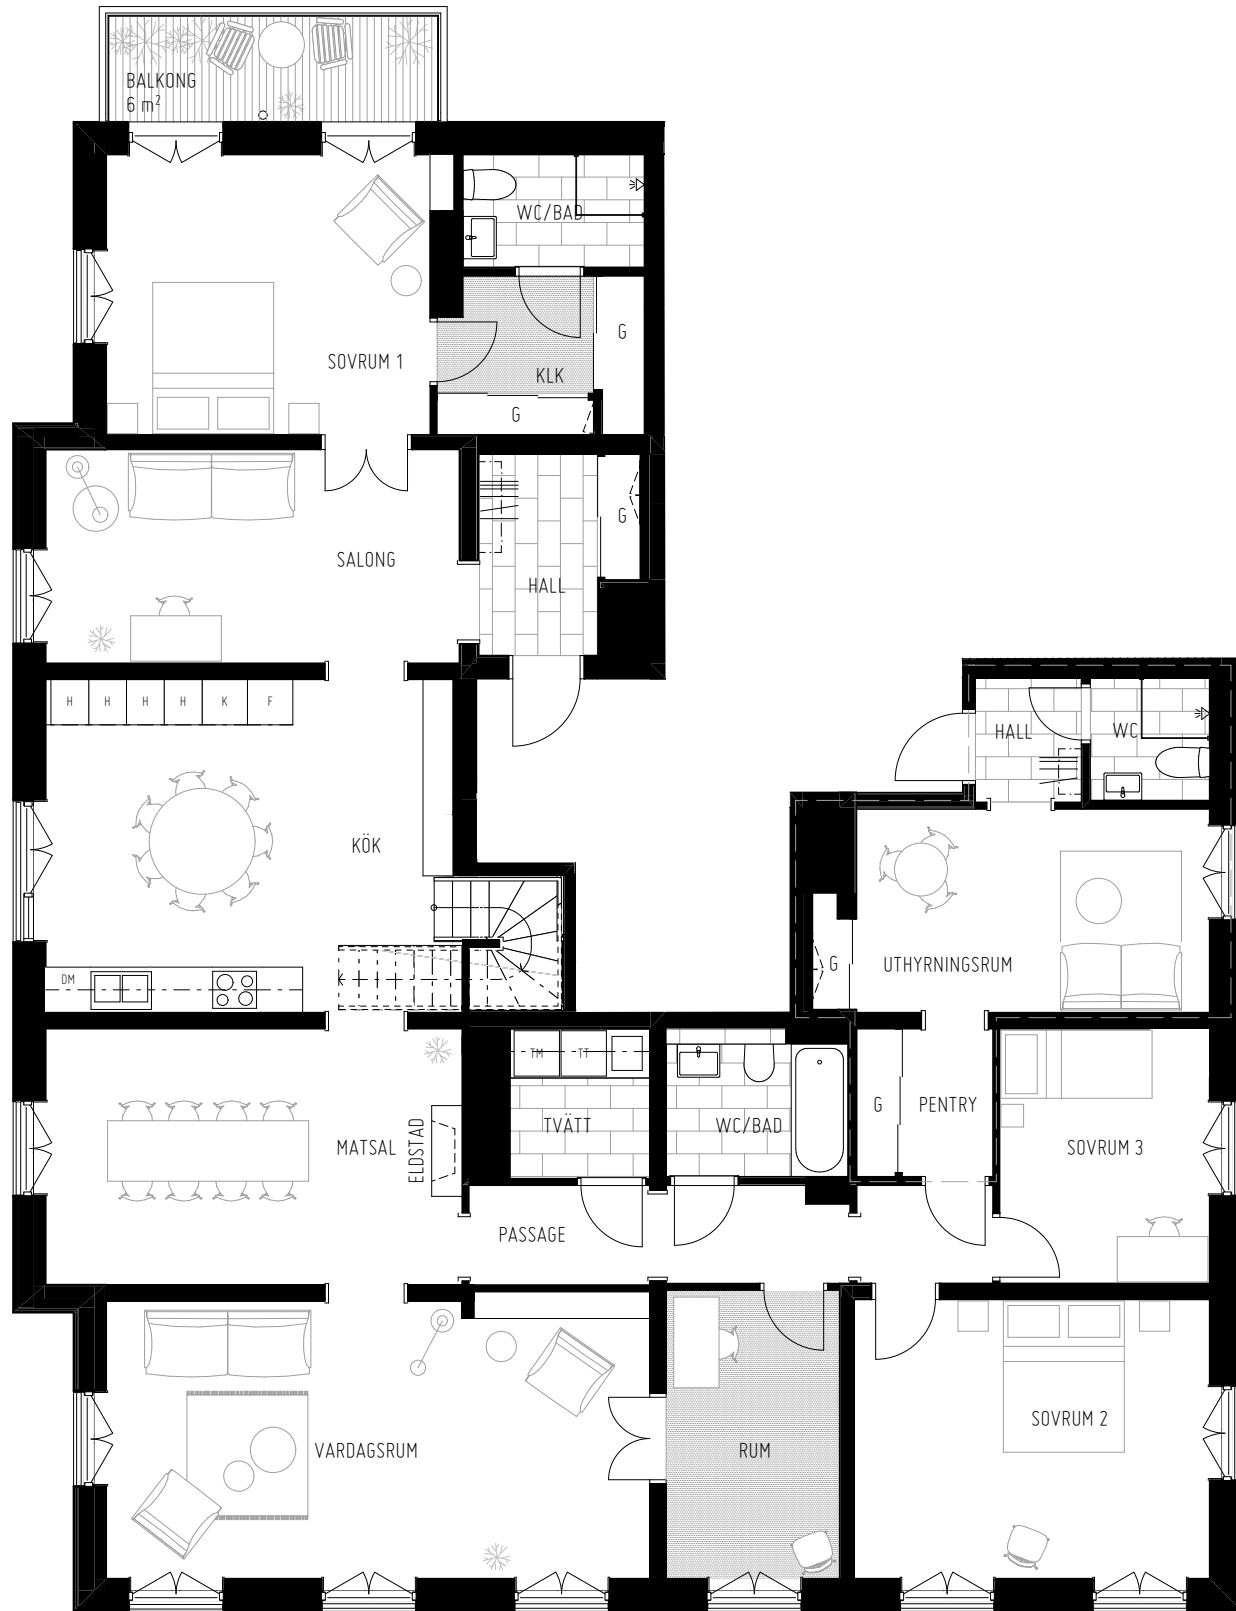

0 1 2 3 4 5  
 Skala 1:100

Rumshöjd ca 2,5 meter  
 Rumshöjd badrum och wc ca 2,3 meter  
 Bröstning fönster ca 0,6 meter  
 Upprättad 2020-07-02  
 Originalformat A3

Rätt till ändringar förbehålles. Ytangelser preliminära.

|     |            |    |              |  |                    |    |             |  |                   |
|-----|------------|----|--------------|--|--------------------|----|-------------|--|-------------------|
| K   | KYL        |    | SPISHÄLL/UGN |  | SKJUTDÖRRSGARDEROB | TM | TVÄTTMASKIN |  | ULLMATTA          |
| F   | FRYS       | HS | HÖGSKÅP      |  | HATTHYLLA          | TT | TORKTUMLARE |  | KALKSTEN          |
| K/F | KYL/FRYS   | ST | STÄDSKÅP     |  | GOLVÄRMESKÅP       | KM | KOMBIMASKIN |  | BELYSNINGSPOLLARE |
| DM  | DISKMASKIN | G  | GARDEROB     |  | ELSKÅP             |    | DUSCHVÄGG   |  |                   |