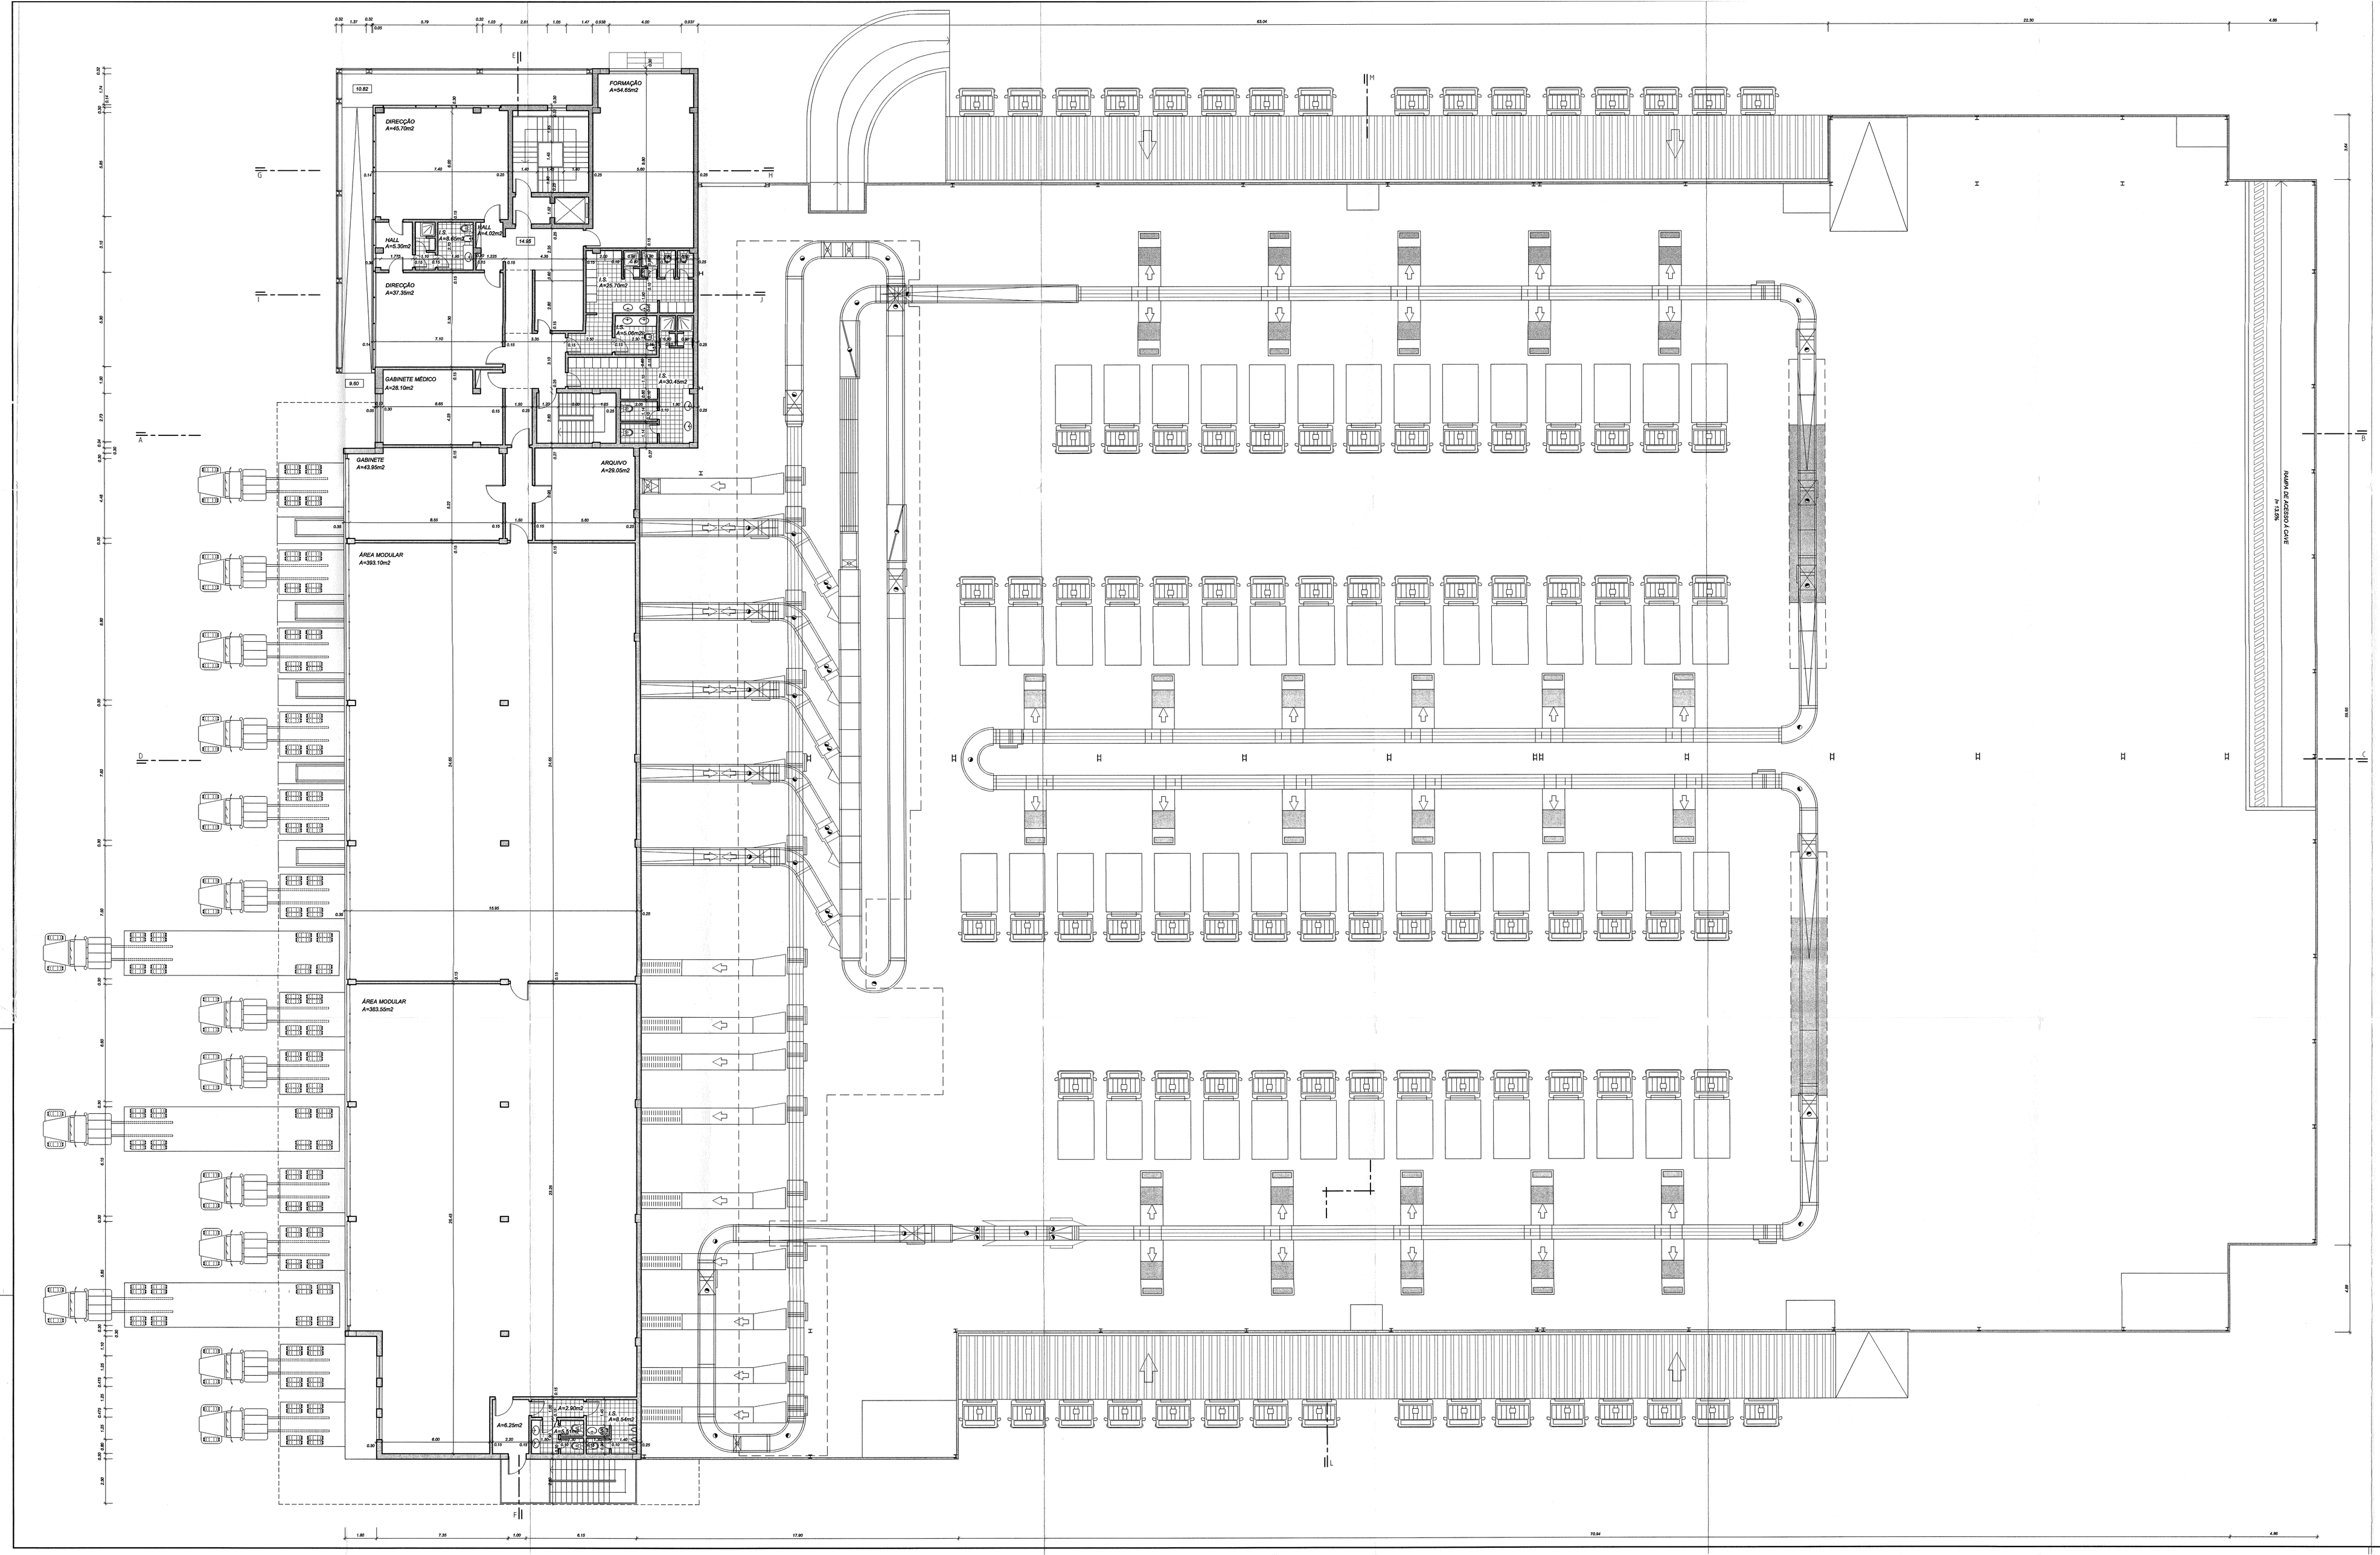

piso 1
área de construção=1.287.60m2

Versão	Data	Descrição	
A	02/2005	N.N.	ARQUITECTURA

planus 3

"O USO DE QUALQUER MATERIAL DE ACORDO COM O ARTIGO 2º DO DECRETO-LEI 63/85 DE 14 MARÇO, ESTÁ SUJEITO AO PAGAMENTO DE DIREITOS DE AUTOR"

Documento nº: ED-249-03-D-AR 004 — Versão: A

DESCRIÇÃO: LOTE 1 — PLANTA DO PISO 1

REQUERENTE: LISESPO TRANSPORTES, LDA.

RESPONSÁVEL: ARQ.DA: JORÉ MANUEL CARRIÇO / ANTÓNIO JOSÉ DOS SANTOS MARTINS

FASE: LICENCIAMENTO

DATA: FEVEREIRO 2005

LOCAL: S. JOÃO DA TALHA

PROCESSO:

ESCALA: 1/100

TEC. Nº