
 PROJETO 3 ENGENHARIA	ED 248-03-AR 002 PLANTA DA CAVE	LAYOUT DE SERVIÇOS DE ENGENHARIA	N.º 1 PROJETO	N.º 1 PROJETO	ARQUITETURA	FASE PROJEÇÃO	DATA 17/10/2024
						CLIENTE ANTÓNIO JOSÉ DOS SANTOS MARTINS	LOCAL S. JACQUES DA PARUA

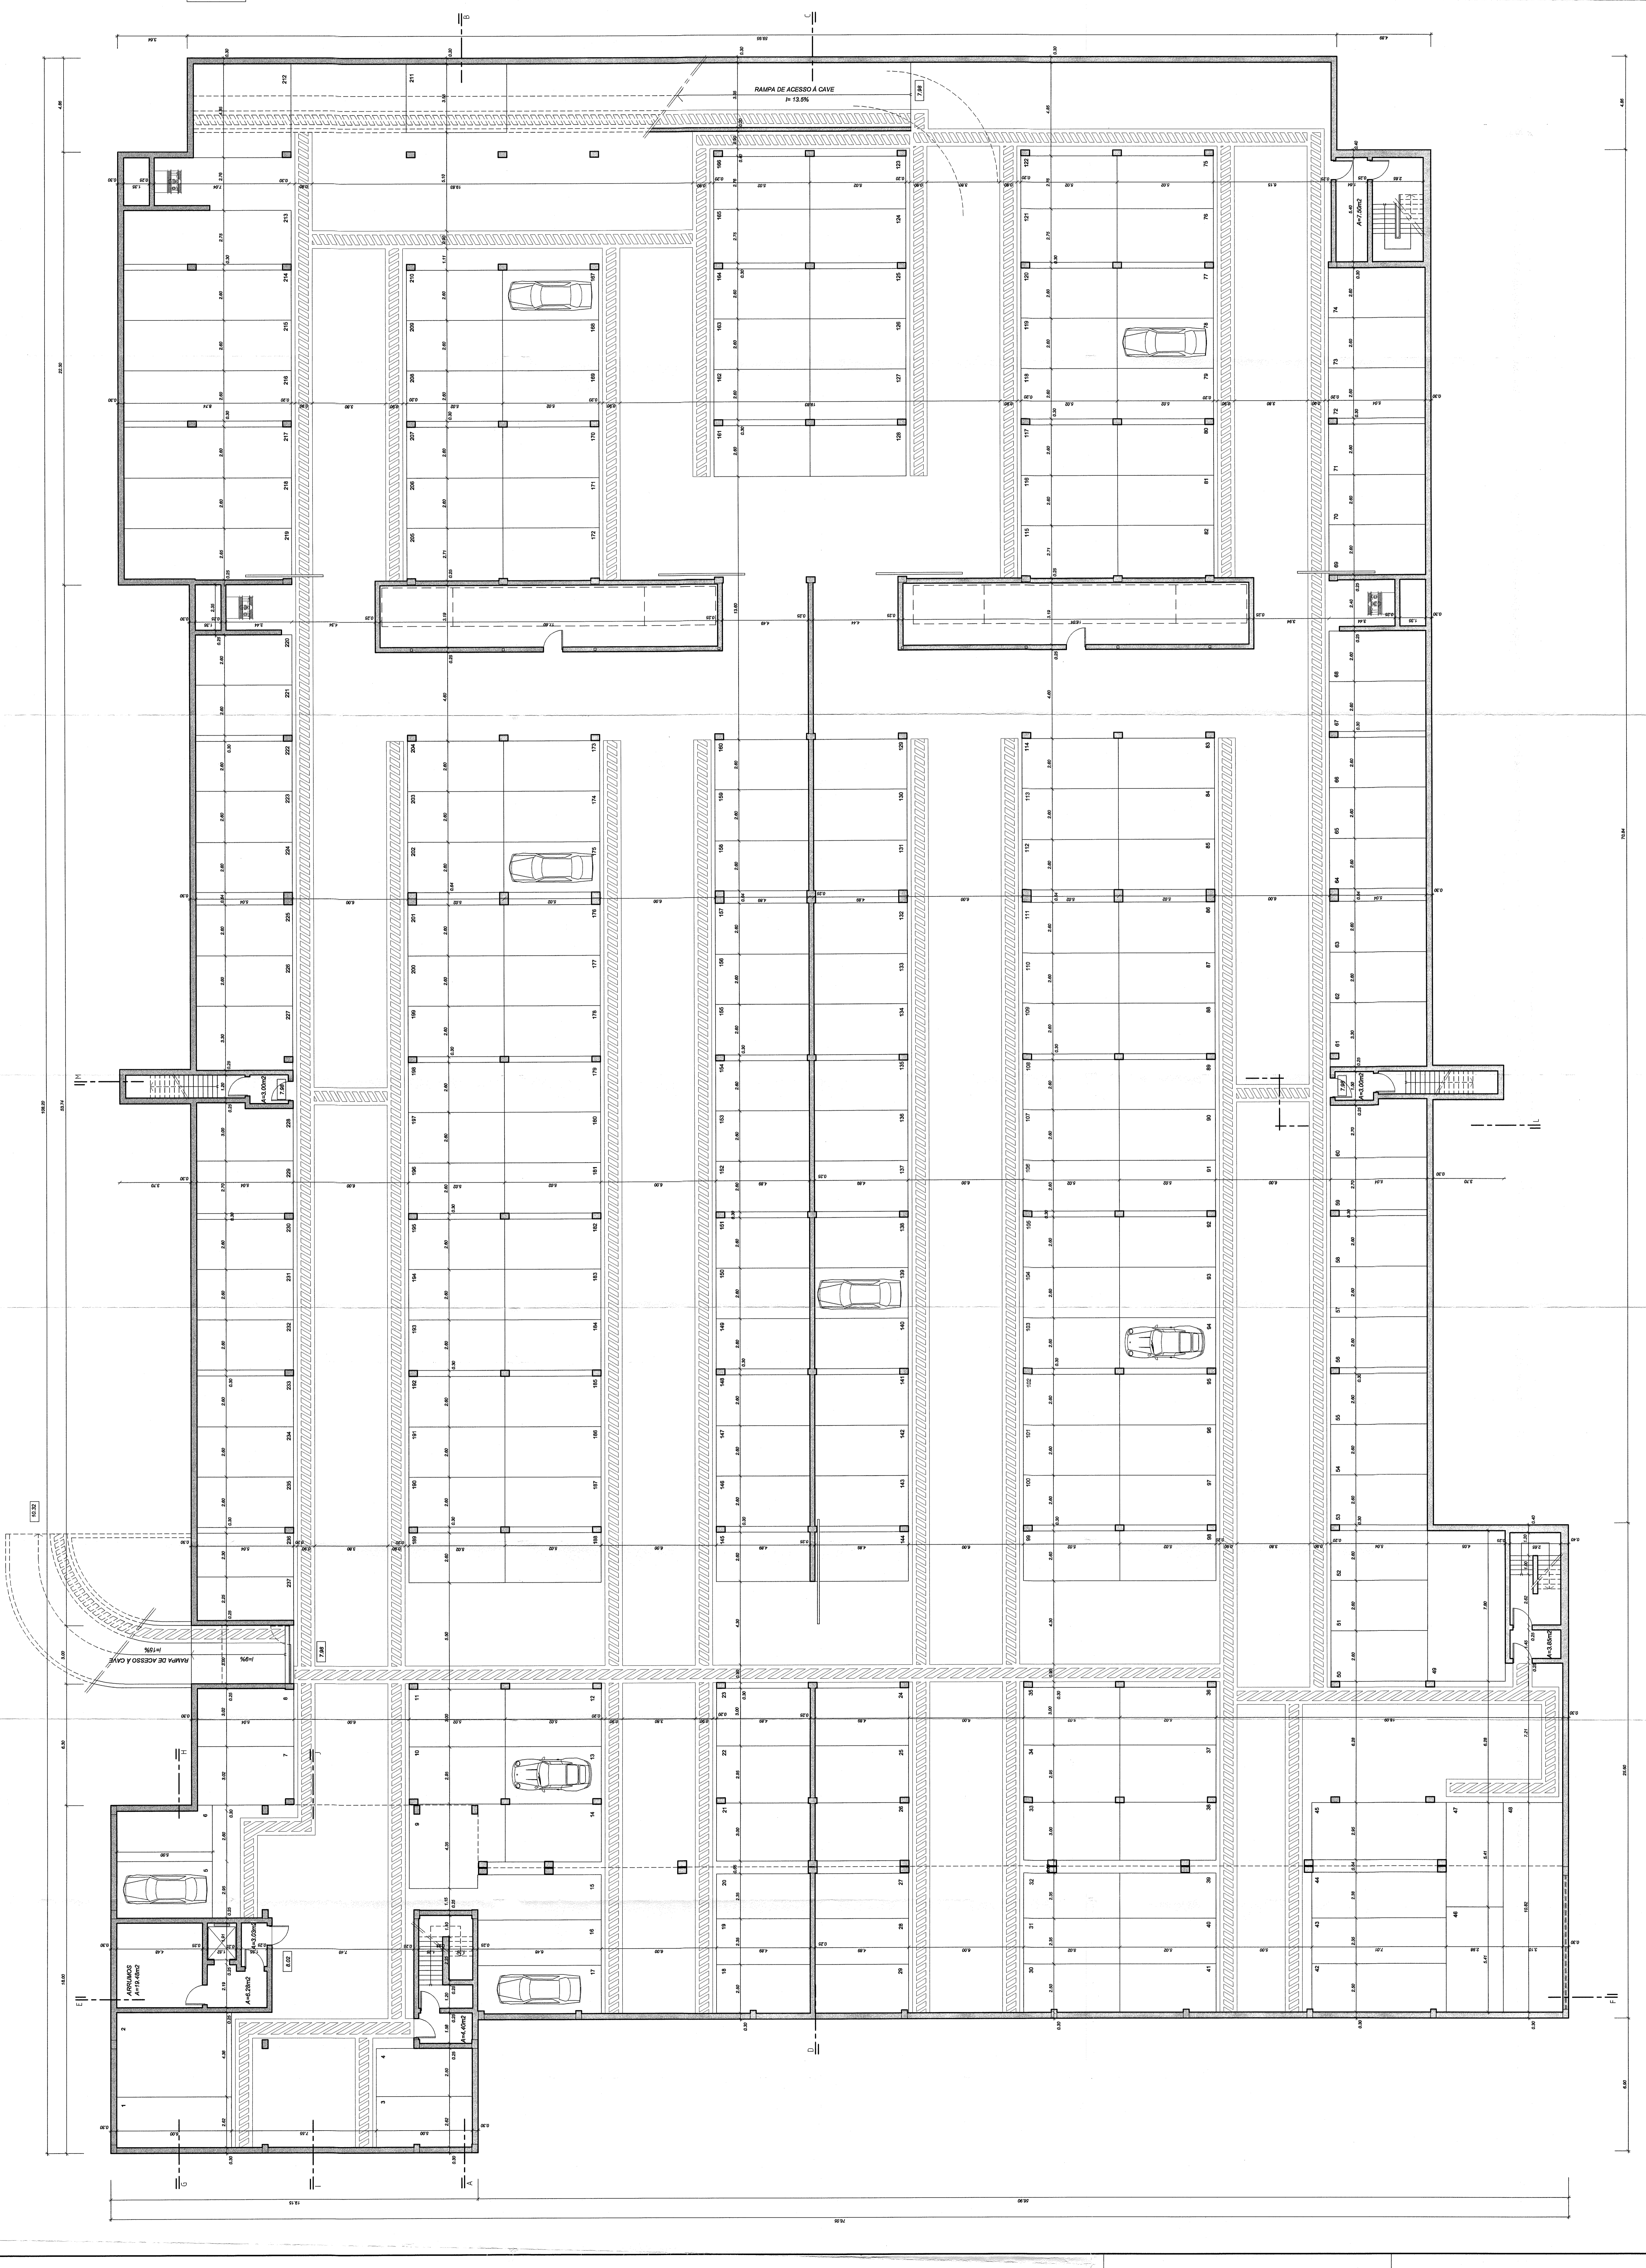

Área da cave = 6.993,85m²