

MEGJEGYZÉSEK:

A tervezéskor léptékekkel méretet levenni TILOS! A kivitelezők, alvállalkozók és beszállítók kötelesek minden fontos méretet ellenőrizni a helyszínen bármely tervezett elem gyártása, megrendelése előtt, minden eltéréstől értesíteni kell a tervezőt! Jelen terv együtt kezelendő és értelmezendő minden kapcsolódó specifikációval, méreműki és szakértői információval, vonatkozó szakági tervekkel! Minden elemrendezés, átadás jelentendő a tervezőnek! A kivitelezés megkezdése előtt a mennyiségeket a kivitelező ellenőrizni és a tervekkel az eltéréseket egyeztetni! A specifikációban megnevezett típusok minőségi kritériumot jelentenek, csak azonos paraméterekkel és minőségi színvonalú termékekkel helyettesíthetők.

JELMAGYARÁZAT - SZERKEZETEK

-  MEGLÉVŐ SZERKEZET
-  BONTANDÓ SZERKEZET
-  ÚJ GIPSZKARTON FALSZERKEZET

Első emelet		689,55 m ²
101	Vezetői iroda	24,05
102	Mosdó	4,26
103	Open office	93,21
104	Tárgyaló	22,56
105	Tárgyaló	23,10
106	Open office	45,57
107	Open office	74,22
108	Teakonyha, étkező, közösségi tér	40,11
109	Tárgyaló	22,54
110	Tárgyaló	17,38
111	Open office	52,16
112	Focus	8,49
113	Függőfolyosó	42,26
114	Elektr.hely.	1,25
115	Közlekedő	16,09
116	Női/Fői mosdó	4,68
117	Lépcsőház	7,47
118	Szerver	2,93
119	Lépcső	10,51
120	Tak. szer.	2,30
121	Menekülő lépcsőház	16,29
122	Közlekedő	9,17
123	Közlekedő	13,86
124	Fői mosdó	6,75
125	Női mosdó	6,73

TERV **RÉVAY PALOTA**
Településképi bejelentési tervdokumentáció

HELYSZÍN
1065 Budapest, VI. kerület, Révay utca 10.
Hrsz: 29223

MEGBÍZÓ
Optinvest Zrt.
1052 BUDAPEST, DEÁK FERENC TÉR 3., 2.

<p>ÉPÍTÉSZ TERVEZŐ PYXIS NAUTICA ÉPÍTÉSZIRODA KFT. 1024 BUDAPEST KIS RÓKUS UTCA 17-19. IV/2 INFO@PYXISNAUTICA.HU +36 30 363 4783</p>		<p>TÖTSZABÓ TAMÁS VEZETŐ TERVEZŐ E 01-6292 MONORI LÁSZLÓ VEZETŐ TERVEZŐ E 01-8535</p>
--	---	---


PROJEKT SZÁM	DÁTUM	LEPTÉK
202	2026. 02. 27.	1:100

MAPPA NÉV **BÚTOROZÁSI TERV**

TERVLAP NÉV **1. emelet**

1. BÉRLŐ

1. emelet: 56 munkaállomás
össz. munkaállomás: 261

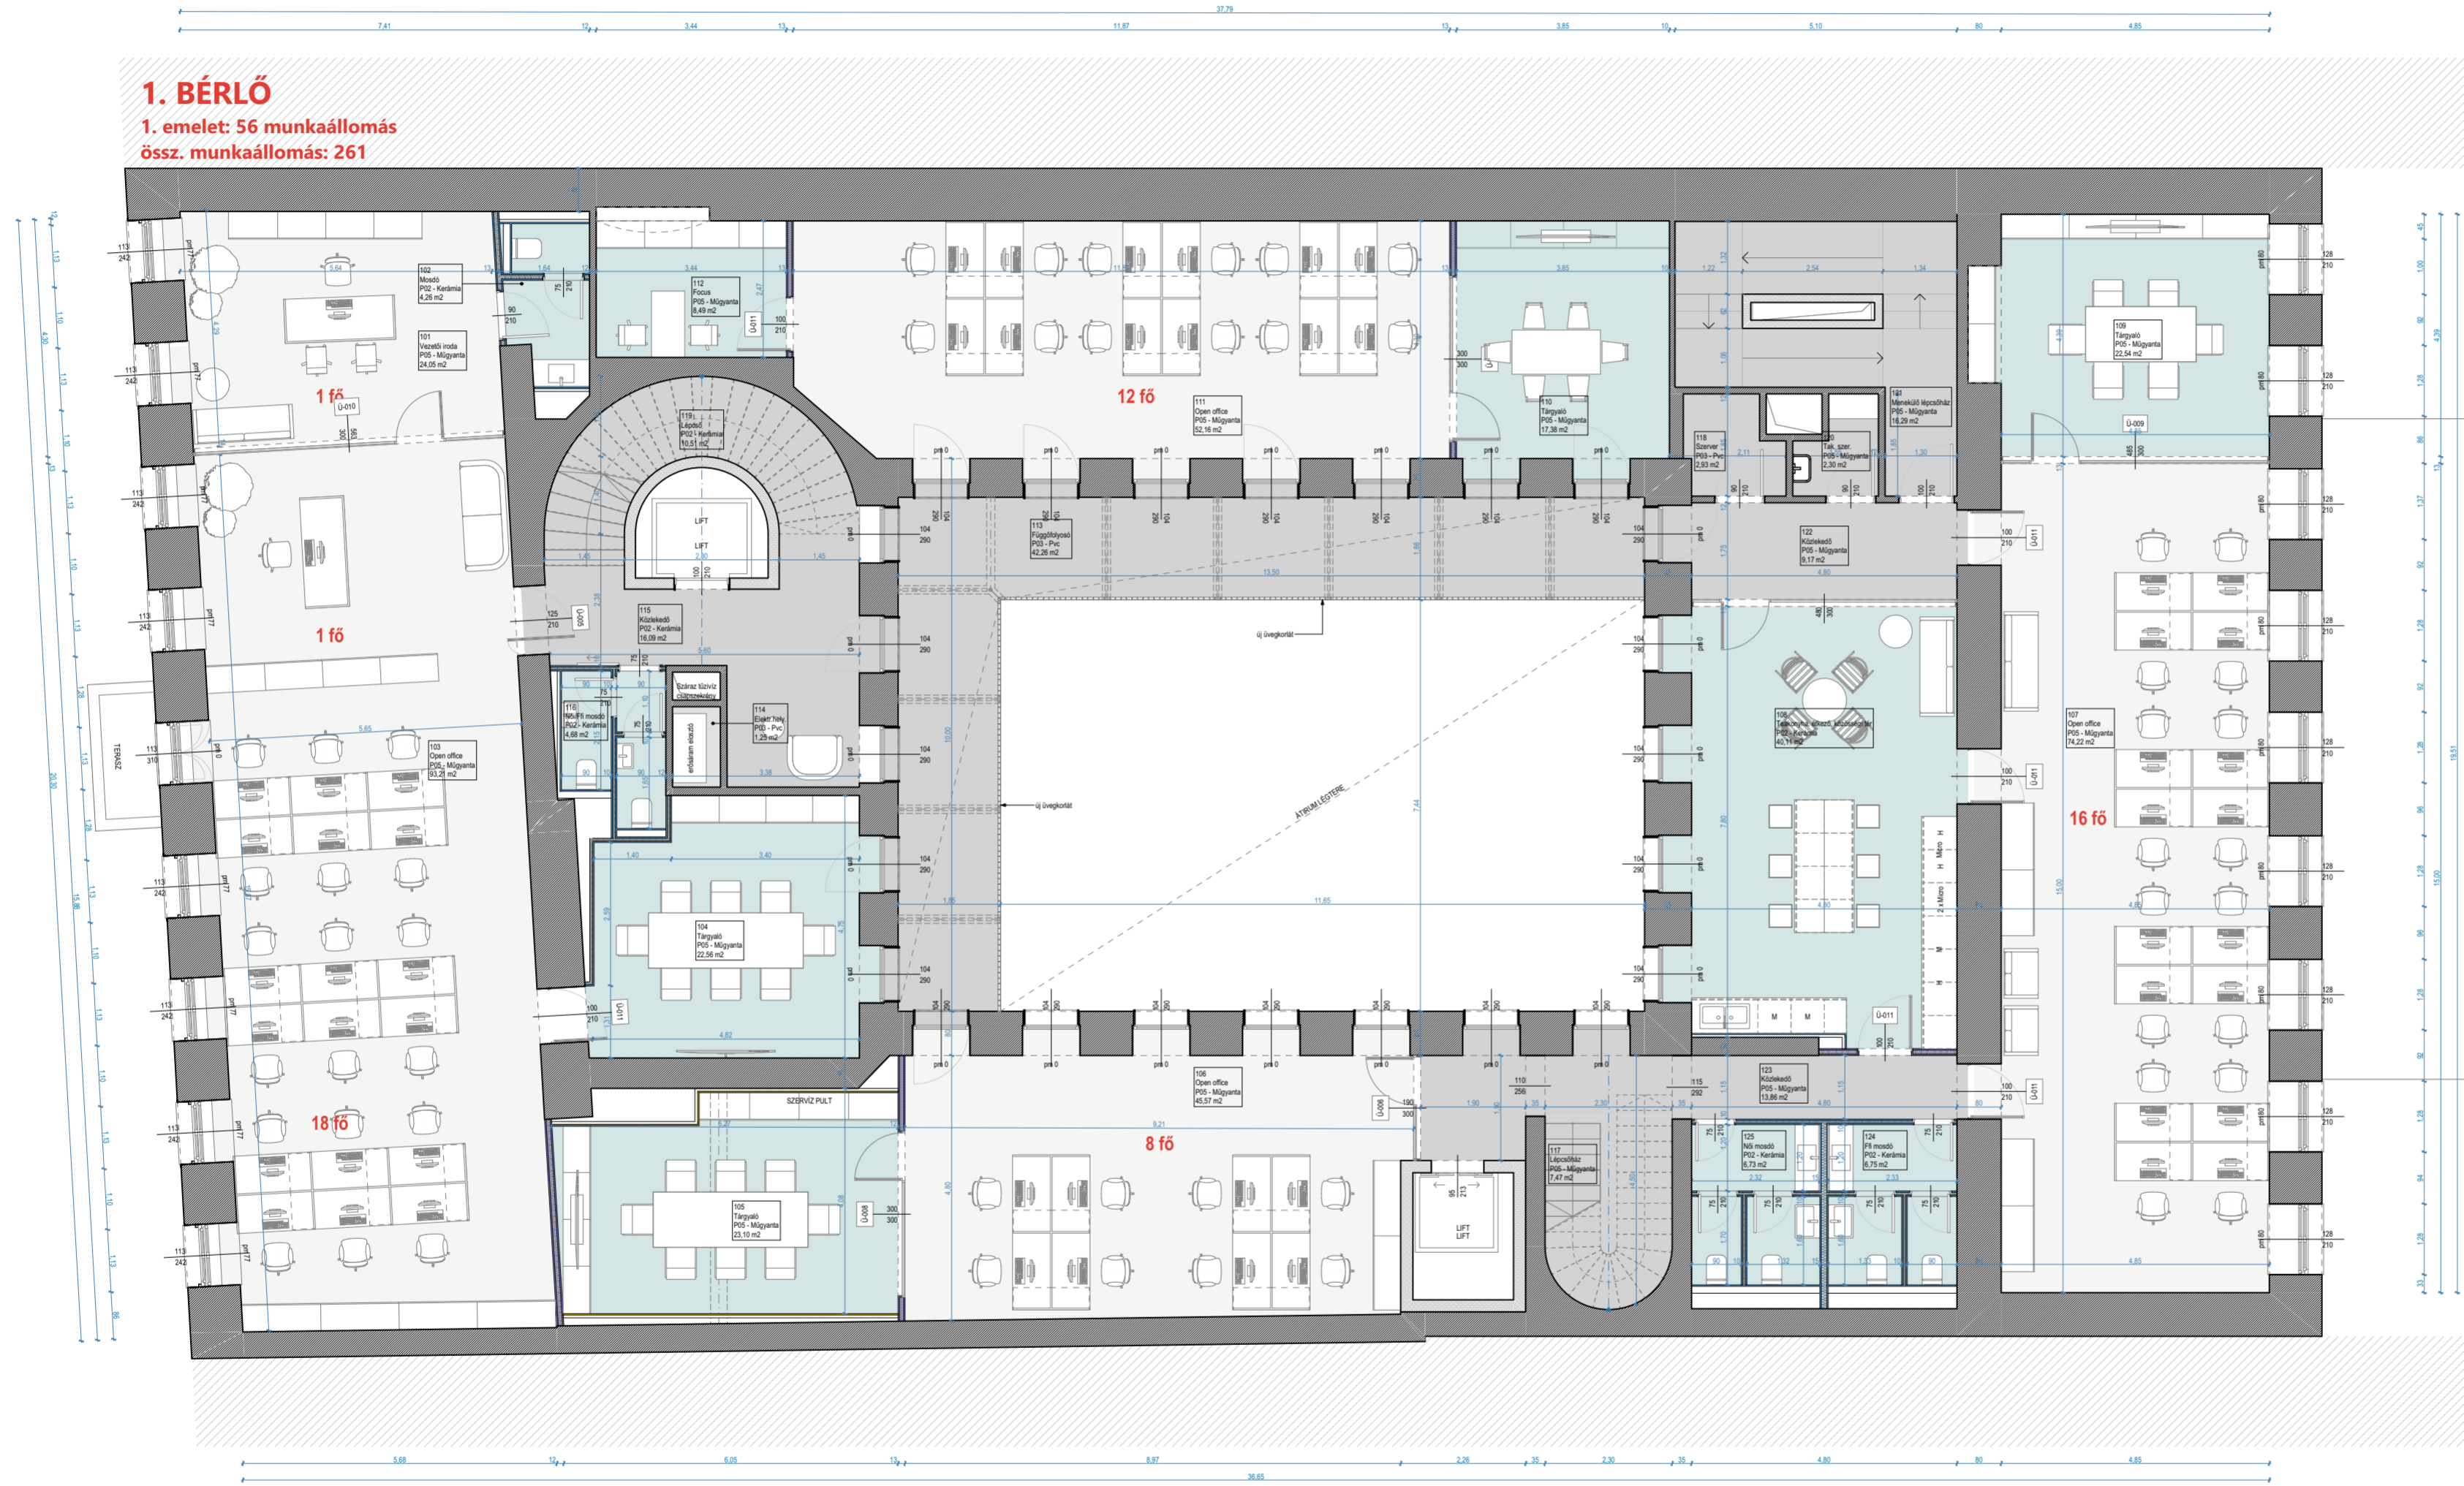

JELMAGYARÁZAT - HELYSÉGGATEGÓRIÁK

-  KÖZLEKEDŐK, TÁROLÓK / GÉPÉSZ - ELEKTR. HELY.
-  IRODA HELYSÉGEK
-  KÖZÖS HASZNÁLTATÚ HELYSÉGEK

