




LEGENDA	
EDIFICADO	superfícies impermeáveis
	Armazém
	Portaria
	Posto de Transformação
	Reservatório de Incêndio
CAMINHOS/VIAS	Estrada Nacional
	Passeiros - asfalto
	Rua Interna da Parcela - asfalto
	superfícies permeáveis
	Área Verde (superfície ajardinada)
LIMITES	Limite Lote Proposto Após Operação Urbanística
	Limite da Parcela
MURROS DE CONTENÇÃO	Manter
	Construir
	Construir (Muro)
	Demolir
HIDRÁULICA	
SISTEMA	Sistema Proposto
	Sistema Preexistente
BACIAS DE RETENÇÃO	
BACIA DE RETENÇÃO 1	Reconfiguração da bacia existente de modo a aumentar a sua capacidade de retenção
BACIA DE RETENÇÃO 2	Criação de Bacia auxiliar à Bacia de Retenção 1
BACIA DE RETENÇÃO 3 e 4	Criação de 2 Bacias de Retenção em substituição do canal a céu aberto que cruza a parcela sul, de modo a retardar a circulação da água e permitir a sua lenta infiltração
CANAIS A CÉU ABERTO	
CANAL A CÉU ABERTO A1	Substituição da tubagem enterrada existente para canal a céu aberto, com maior caudal
CANAL A CÉU ABERTO A2	Substituição da tubagem enterrada existente (Sob o edifício) para canal a céu aberto a contornar a parcela
CANAL A CÉU ABERTO B1	Criação de Canal a céu aberto, em substituição ao canal enterrado existente
CANAL A CÉU ABERTO B2	Criação de Canal a céu aberto (murado), em substituição do canal enterrado existente
CANAIS ENTERRADOS	
CANAL ENTERRADO A1	Substituição da tubagem enterrada existente sob, com maior caudal
CANAL ENTERRADO B1	Substituição e mudança de posição da tubagem enterrada existente
CANAL ENTERRADO B2	Substituição e mudança de posição da tubagem enterrada existente que cruza a estrada em direção à parcela sul
CANAL ENTERRADO B3	Substituição do Canal a Céu Aberto por Canal Enterrado (pertencente ao sistema das bacias de retenção 3 e 4)

PROJECTO
ANTIGA FÁBRICA DA COVINA
REALIZANTE

Nº PROJECTO
TDD P
Lote
Loures

ARQUITECTOS
www.ineslobo.pt

INÉS LOBO
Cátia do Dique da Loures, 16 e 18, 1700-100 Loures

APRESENTADOR
Arquitectura
TITULAR/RESPONSÁVEL
Inês Varela Maia Lobo

Nº ORDENAMENTO/PROPOSTA
3768

FASE
Licenciamento

DATA
2025

REVISÃO
DESCRIÇÃO

DATA

TÍTULO
Planta de Implantação

ESCALA
1:800

Nº DESENHO
TDD P_00 ARQ_PD_PN 01.2