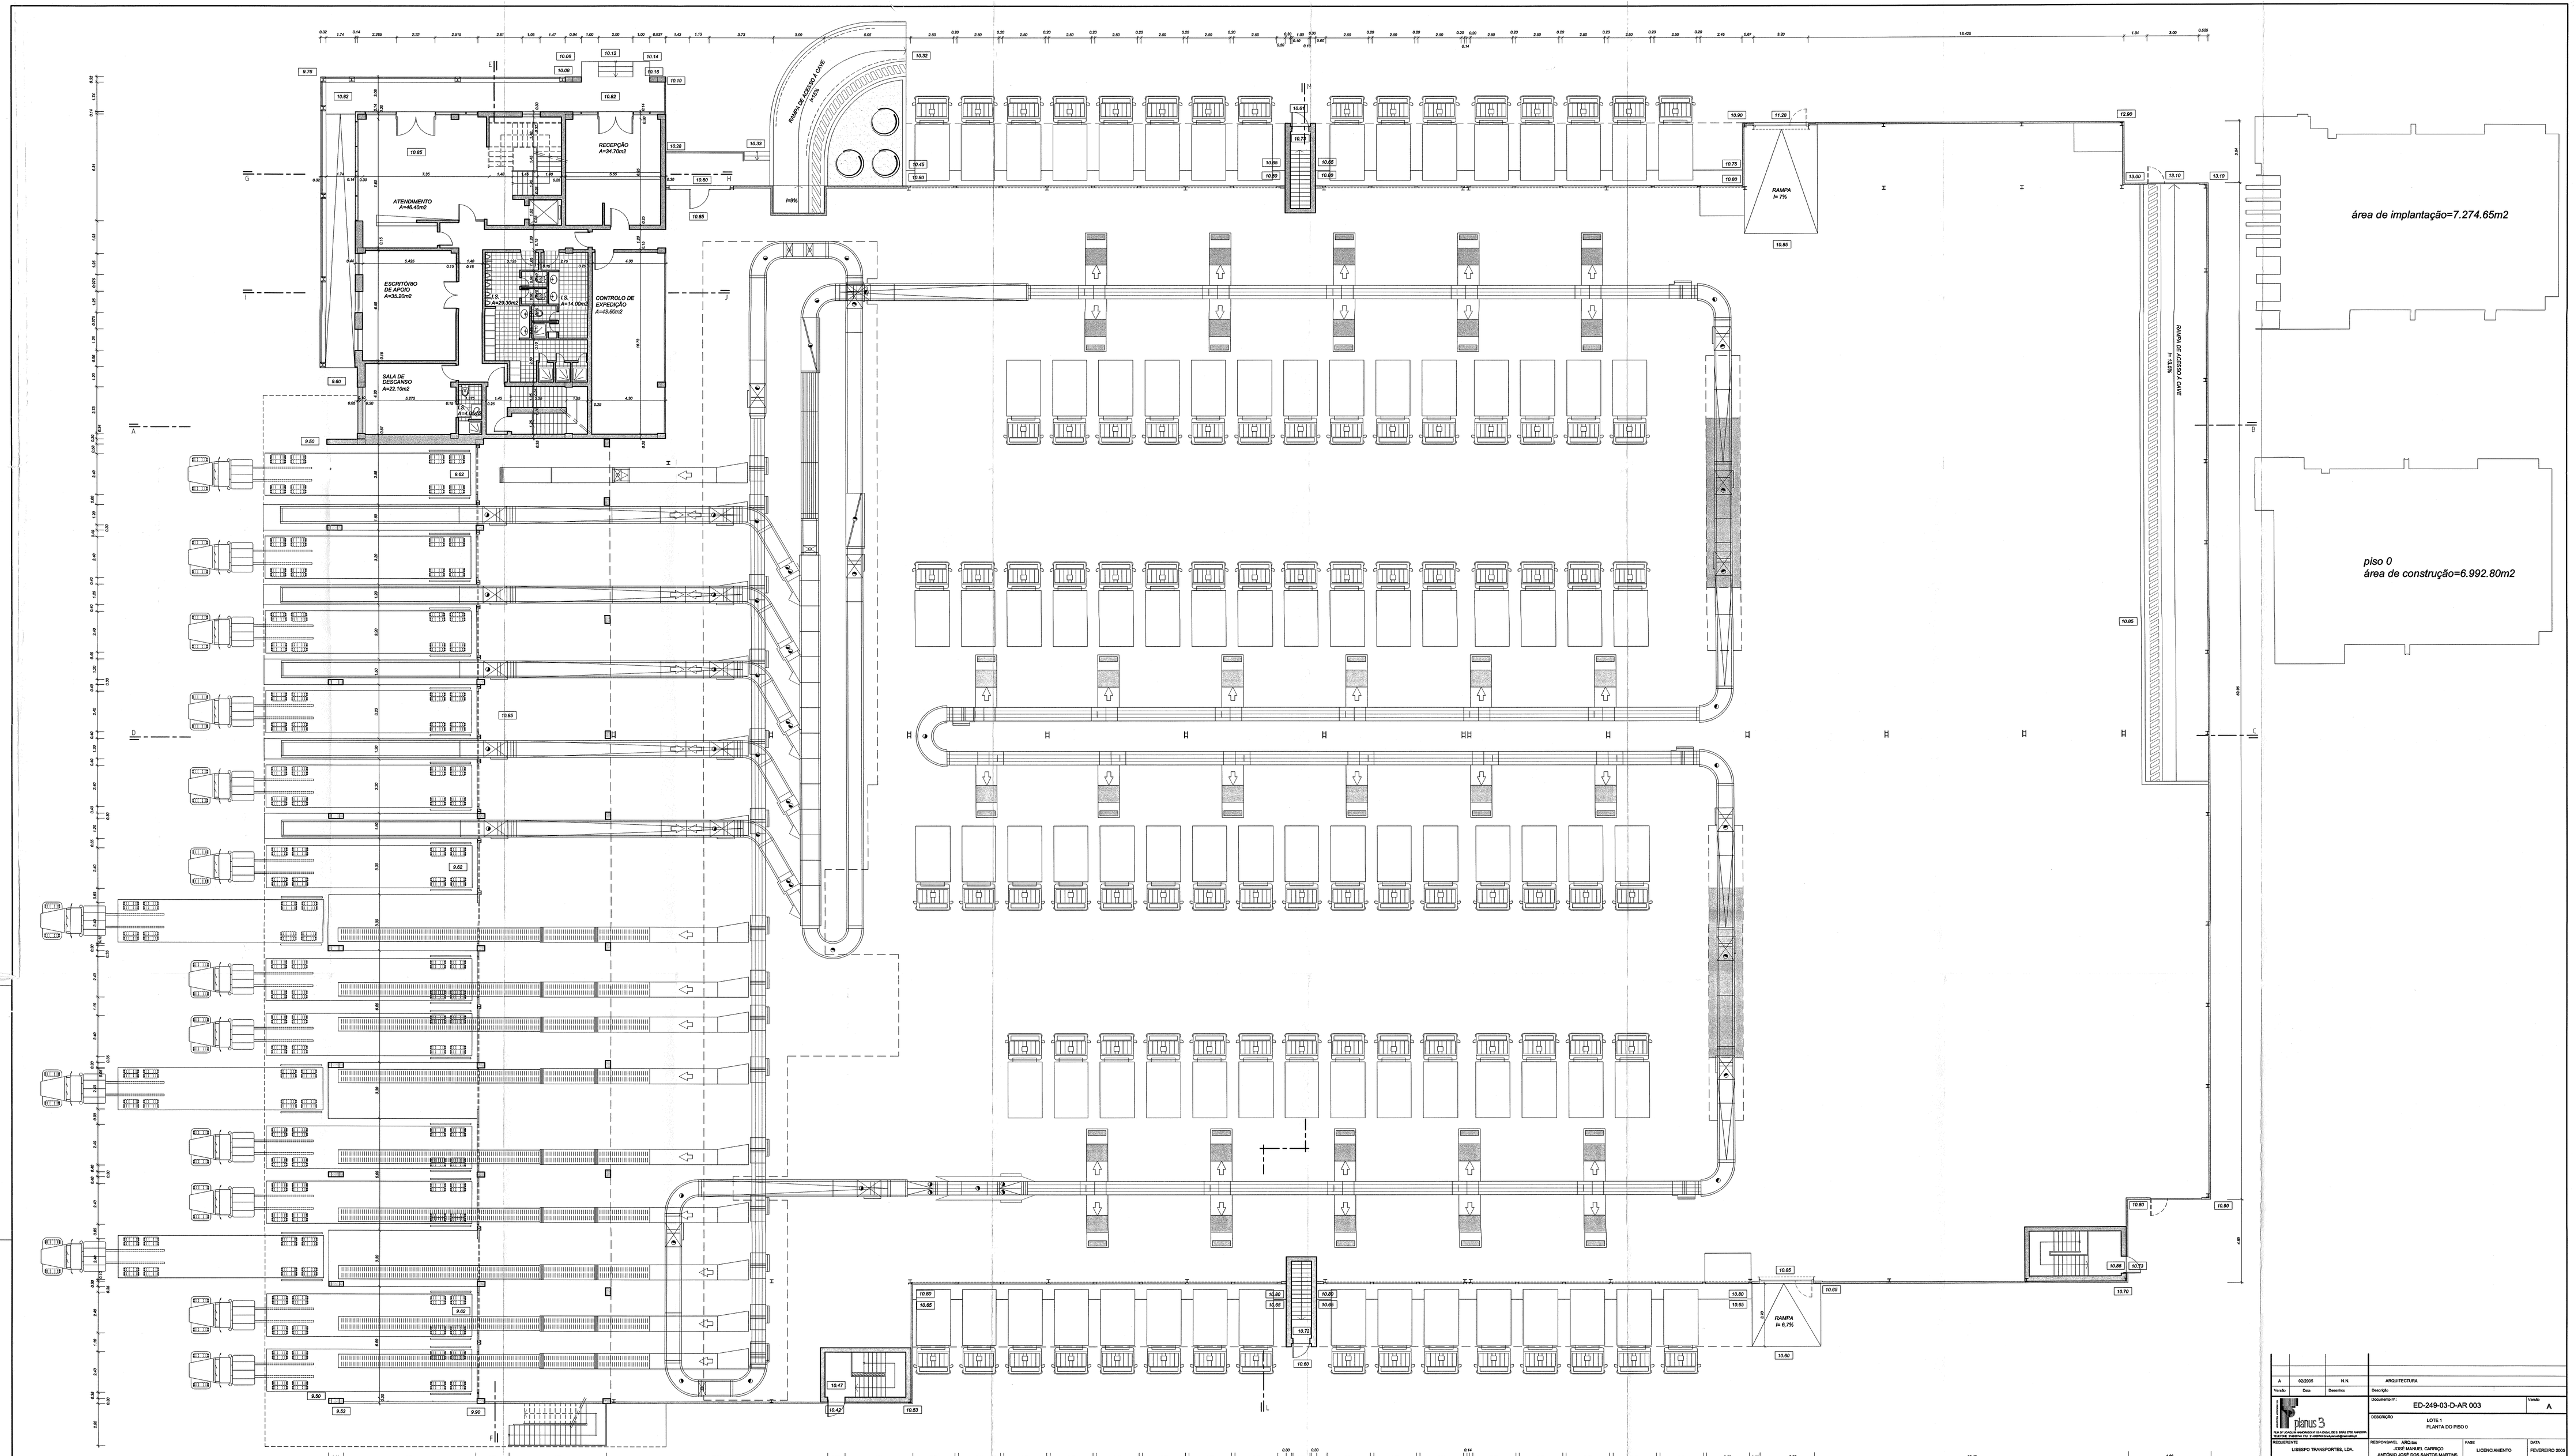

Revisão	Data	Descrição	
A	02/2005	N.N.	ARQUITECTURA

planus 3

Rua de Joaquim Antonio Aguiar nº 66 A Cave, 66 B, 66C e 66D 1070-083 LISBOA
Telefone: 213855700 Fax: 213855700 E-mail: planus3@mail.pt

Descrição:

Documento nº: ED-249-03-D-AR 003 — Versão: A

DESIGNAÇÃO: LOTE 1
PLANTA DO PISO 0

REQUERENTE: LISESPO TRANSPORTES, LDA.

RESPONSÁVEL: ARQ.DO: JOSÉ MANUEL CARRIÇO
ANTÓNIO JOSÉ DOS SANTOS MARTINS

FASE: LICENCIAMENTO

DATA: FEVEREIRO 2005

LOCAL: S. JOÃO DA TALHA

PROCESSO:

ESCALA: 1/100

TÚ.Nº