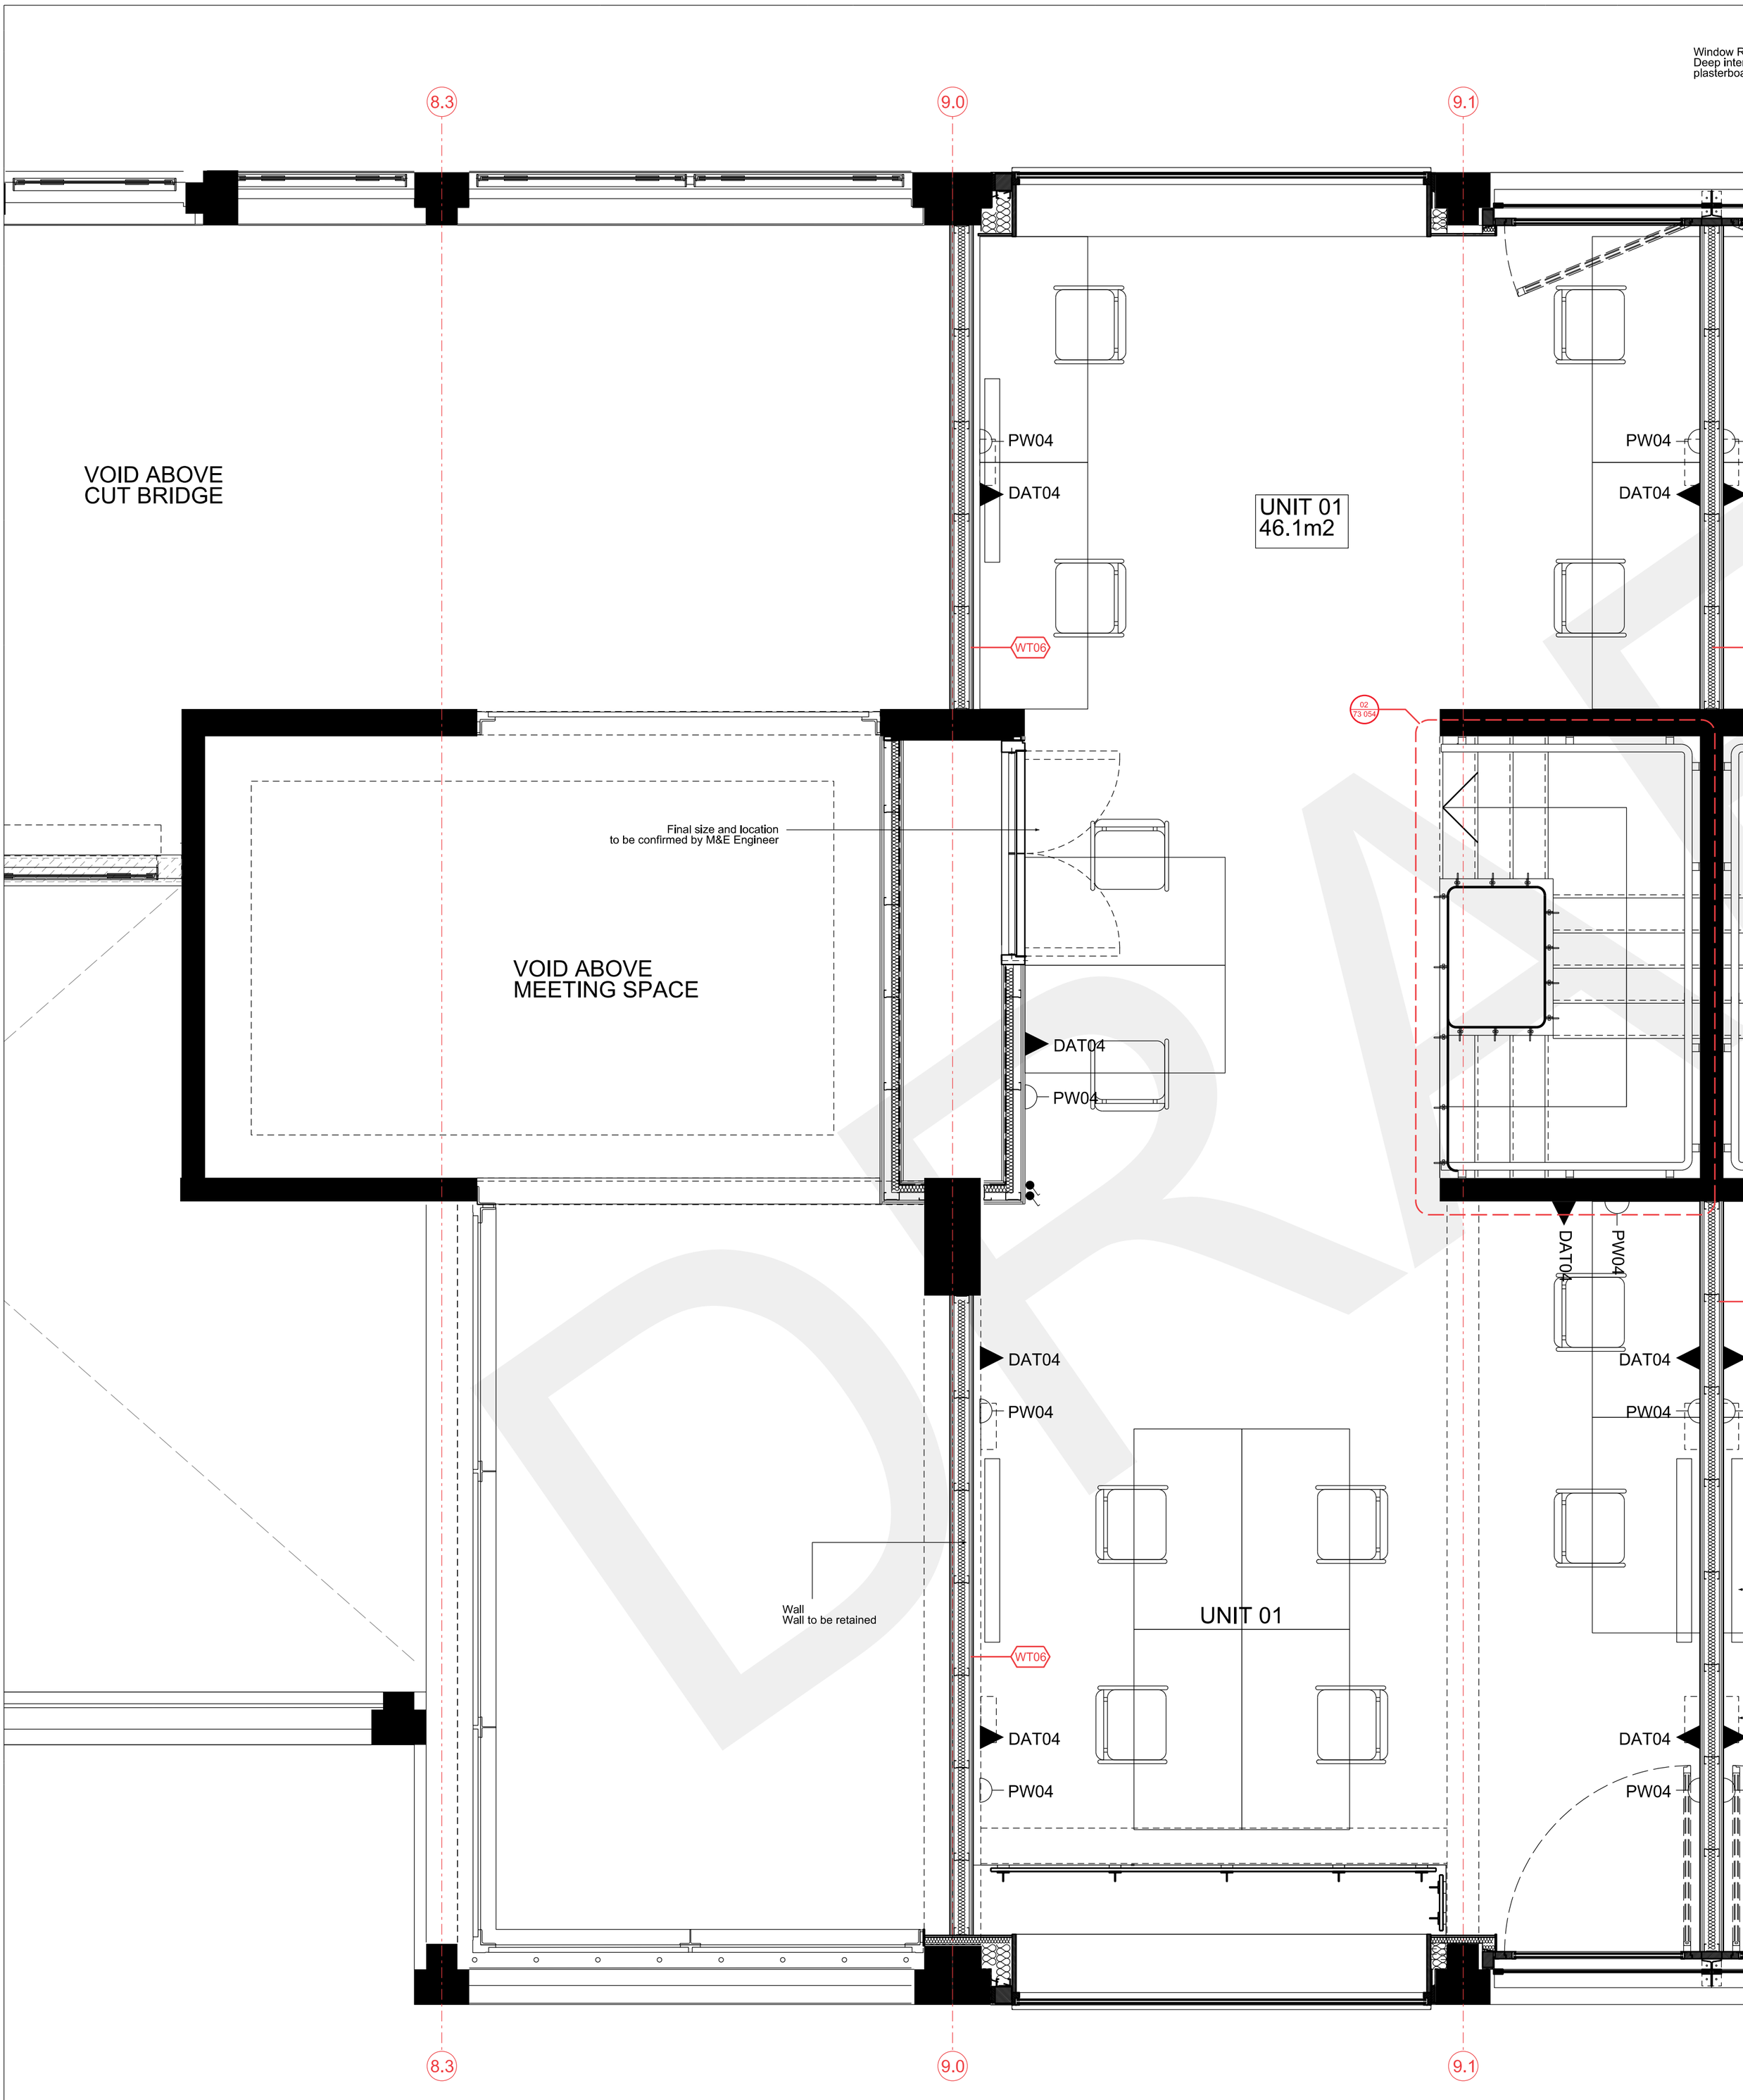

01 Commercial Fit Out Level 04
1:25