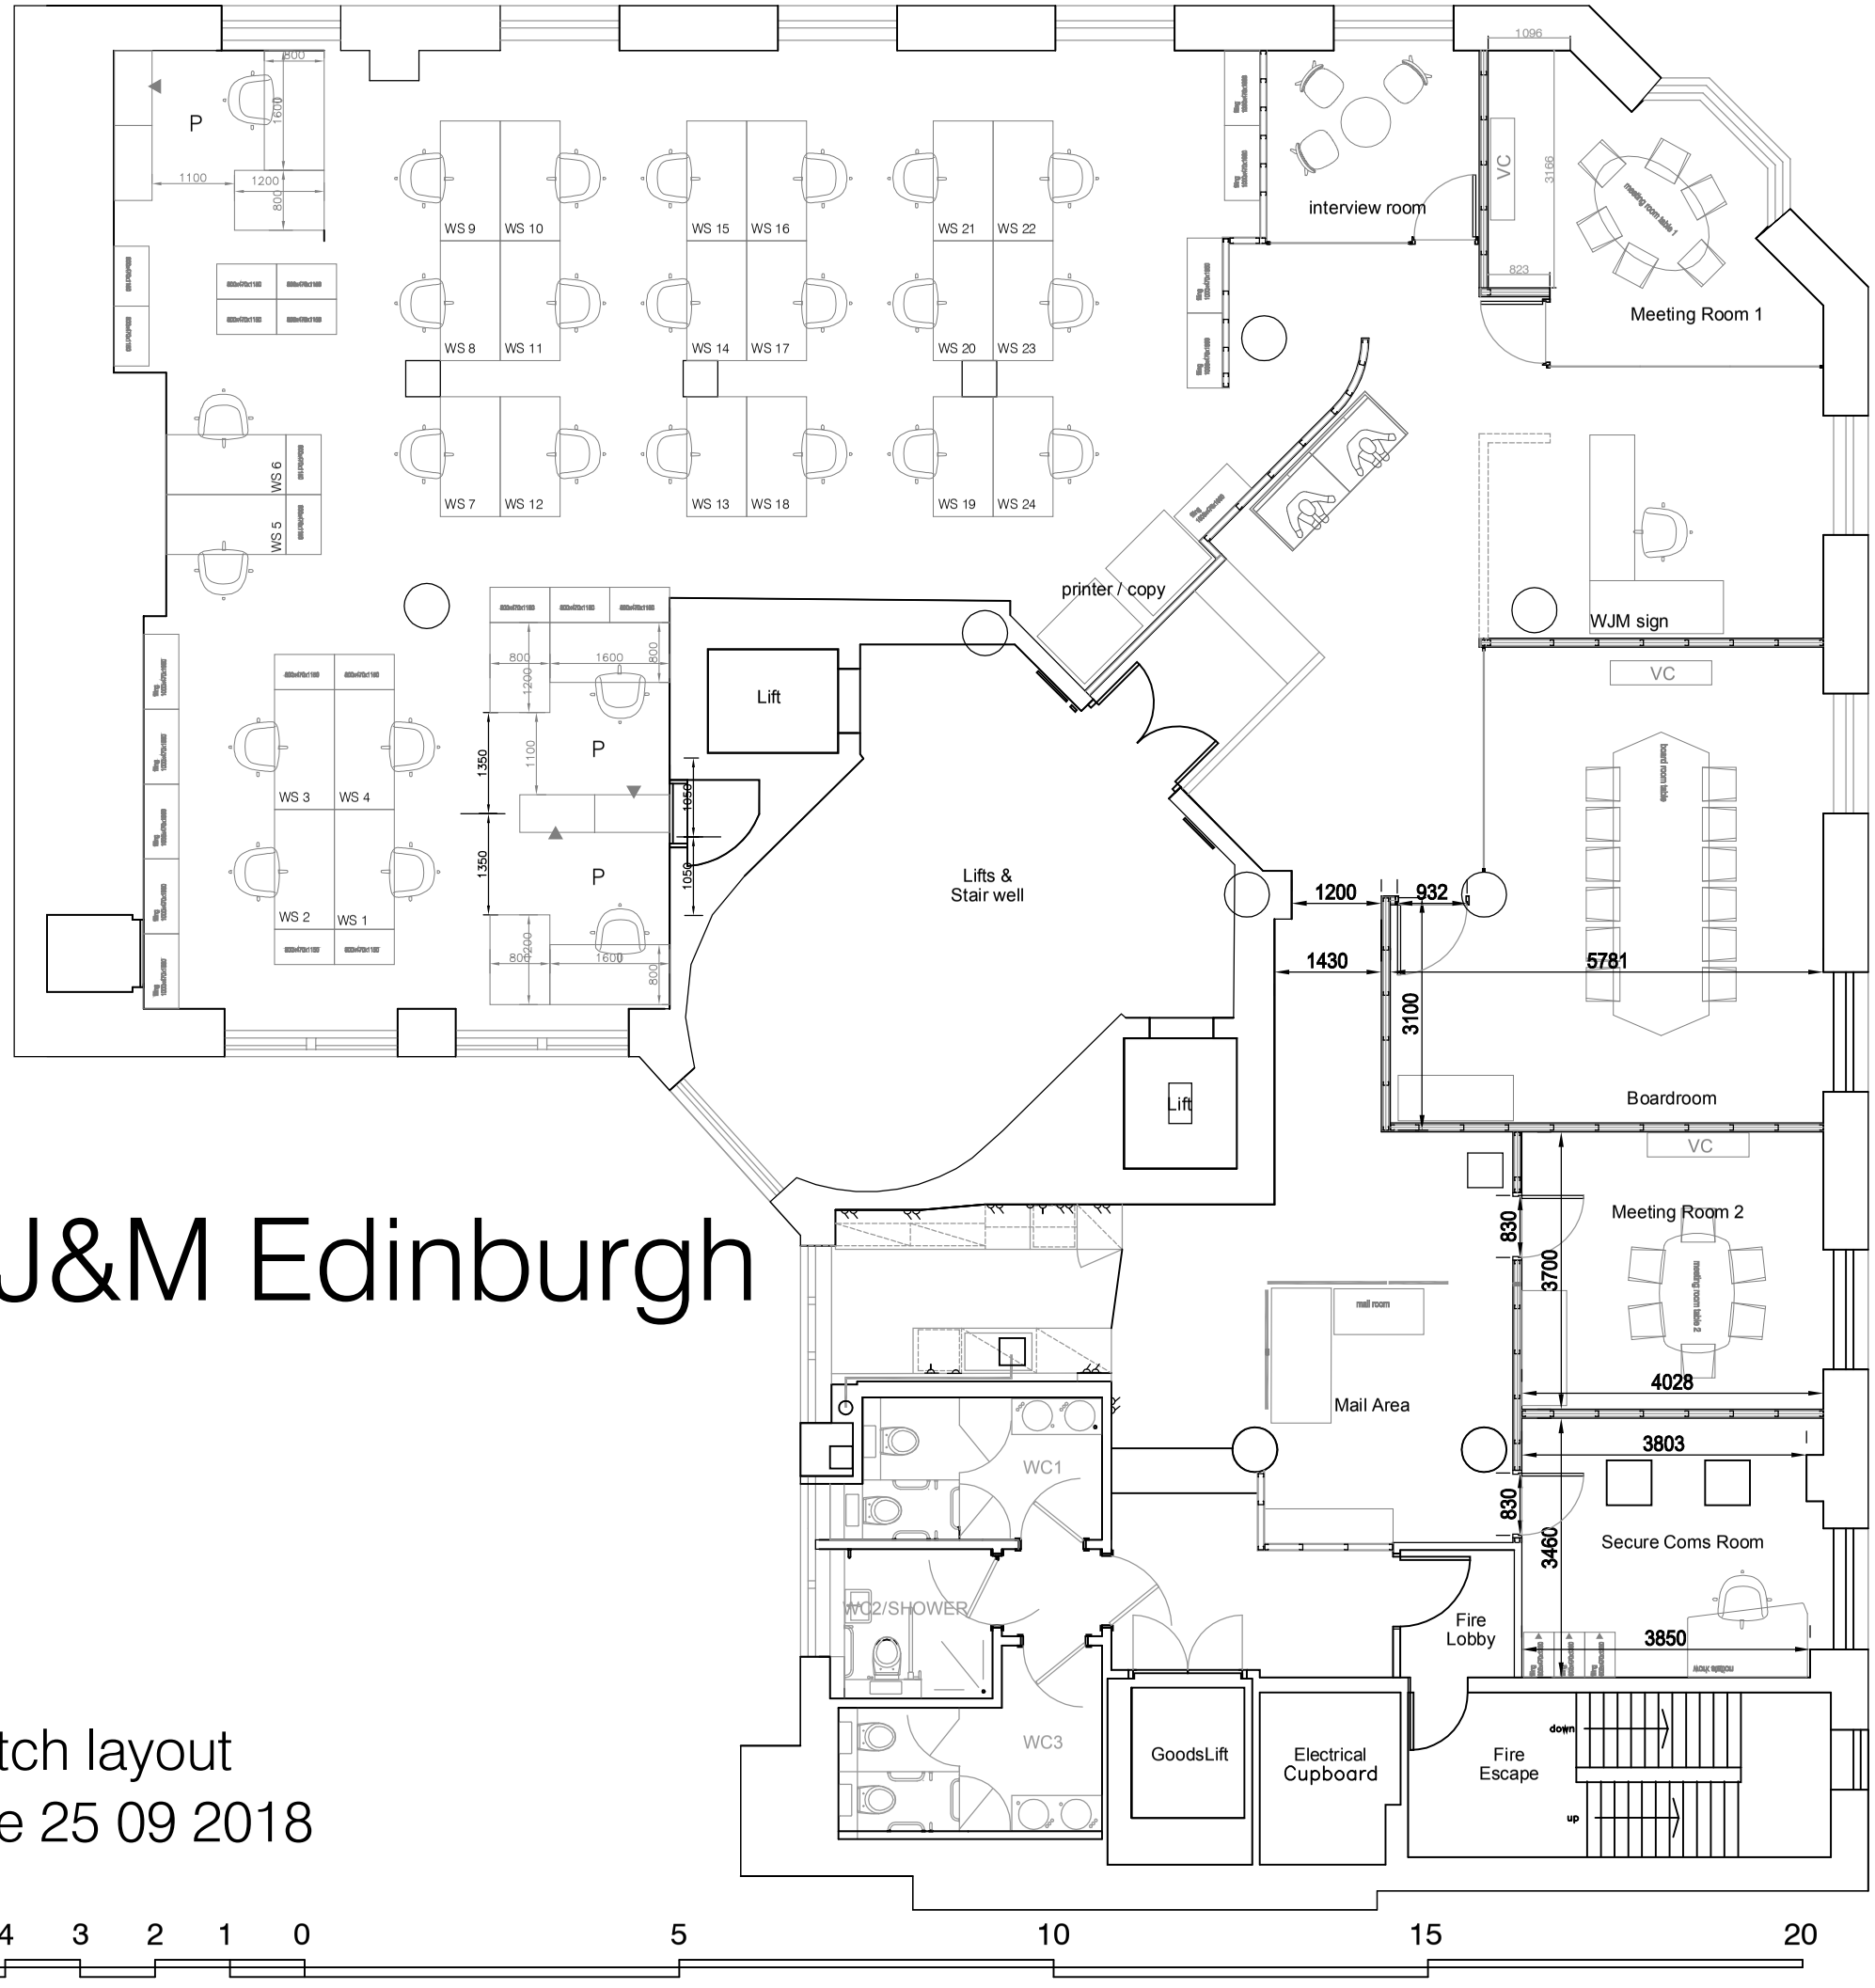

WJ&M Edinburgh

sketch layout
Date 25 09 2018

5 4 3 2 1 0 5 10 15 20

cmm Architects
www.cmmarchitects.co.uk