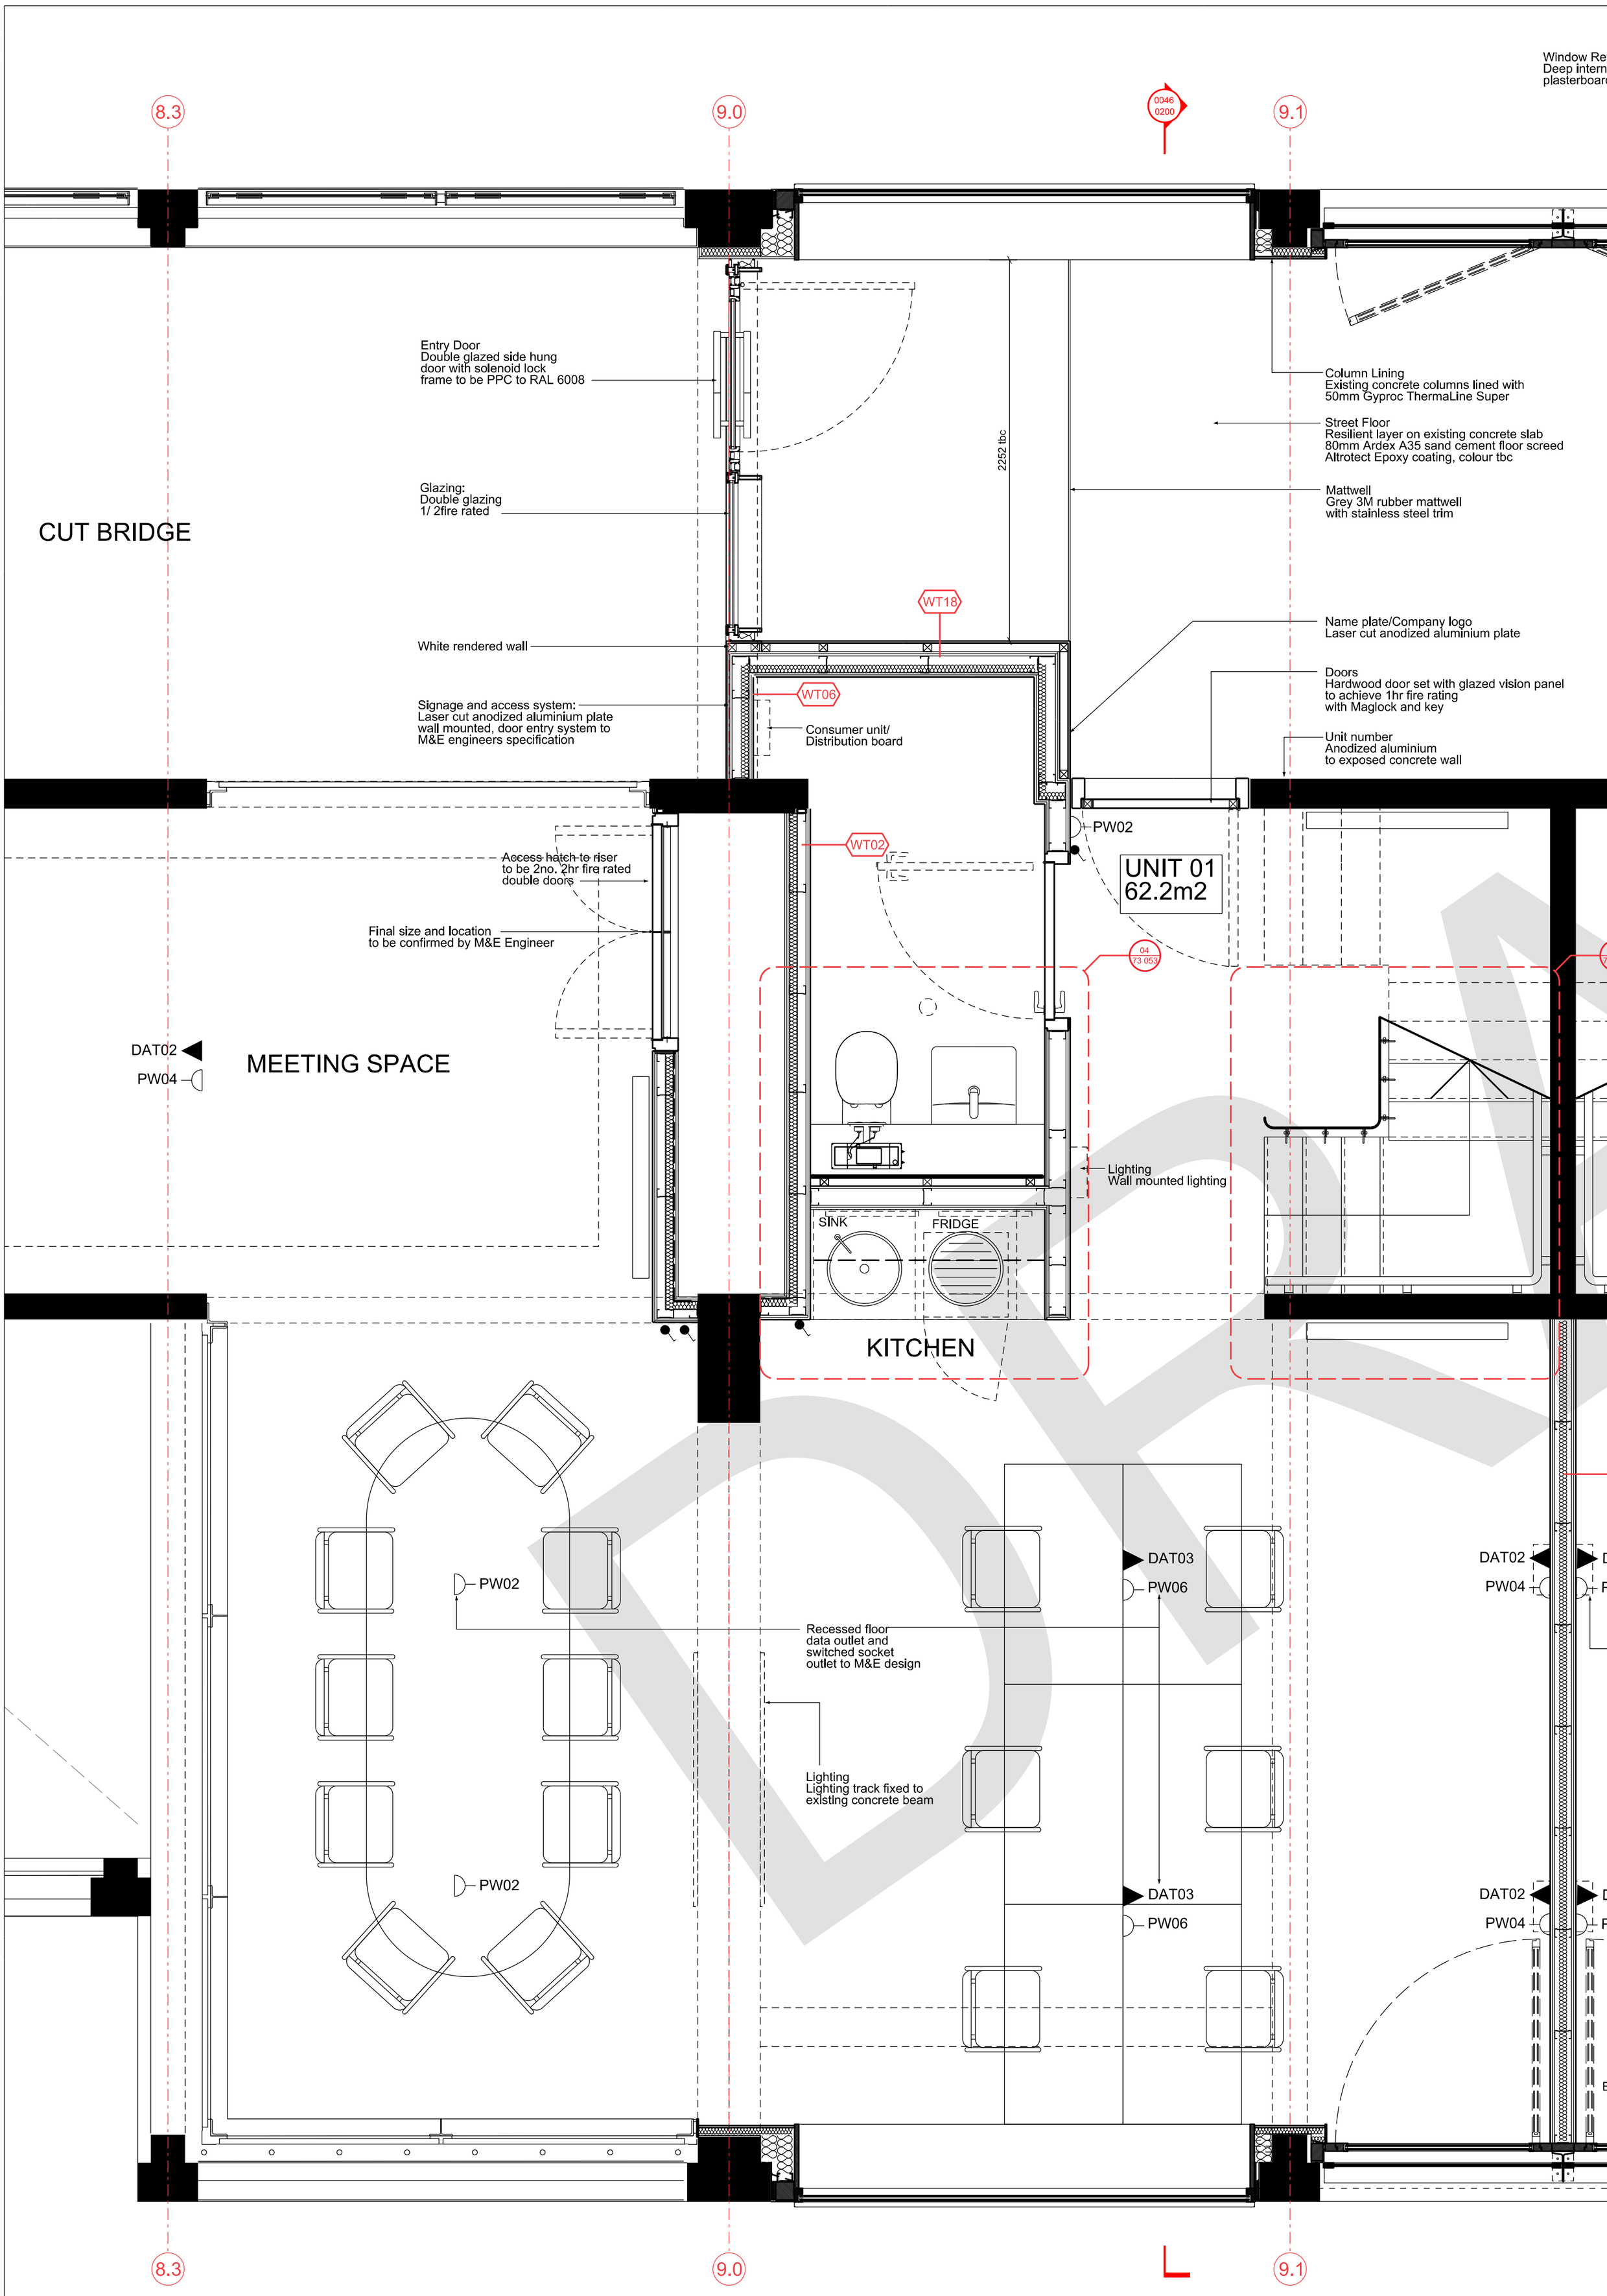

01 Commercial Fit Out Level 03
1:25