
TABULKA MÍSTNOSTÍ


Číslo místnosti	Název místnosti	Room name	Plocha [m²]	Podlaha		Stěny		Strop	
D.0.01.01	kancelář správce	administration office	11,70	114a	vinyl	7905 7909	penetrace ŽB malba na SDK	3005 3010	textilový podhled SDK hladký
D.0.01.02	kancelář servis	service office	18,20	114a	vinyl	7909	malba na SDK	3005 3010	textilový podhled SDK hladký
D.P.01.01	dílna	workroom	117,00	124b	stjezdlé na nosné hrubé vaničce	7903 7909	penetrace ŽB malba na SDK		žárovlet bez podhledu
D.1.01.04	zrušeno								
D.1.01.05	zrušeno								
D.1.01.06	zrušeno								
D.0.01.07	vestibul	shower area	7,40	124a	vinyl na nosné hrubé podkoze	7905 7909	penetrace ŽB malba na SDK	3005	textilový podhled
D.T.01.03	WC + sprcha	toilet + shower	18,20	114b	keramická dlažba	7905	keramický obklad	3010	SDK hydrorezistentní žárovlet bez podhledu
D.1.01.08	kuchyňka	kitchenette	6,30	114b	keramická dlažba	7901 7909	penetrace ŽB malba na SDK	3005	textilový podhled
D.1.01.01	přístřešený prostor	access area	33,20	206	pryžová mozaika		nerez		nerez

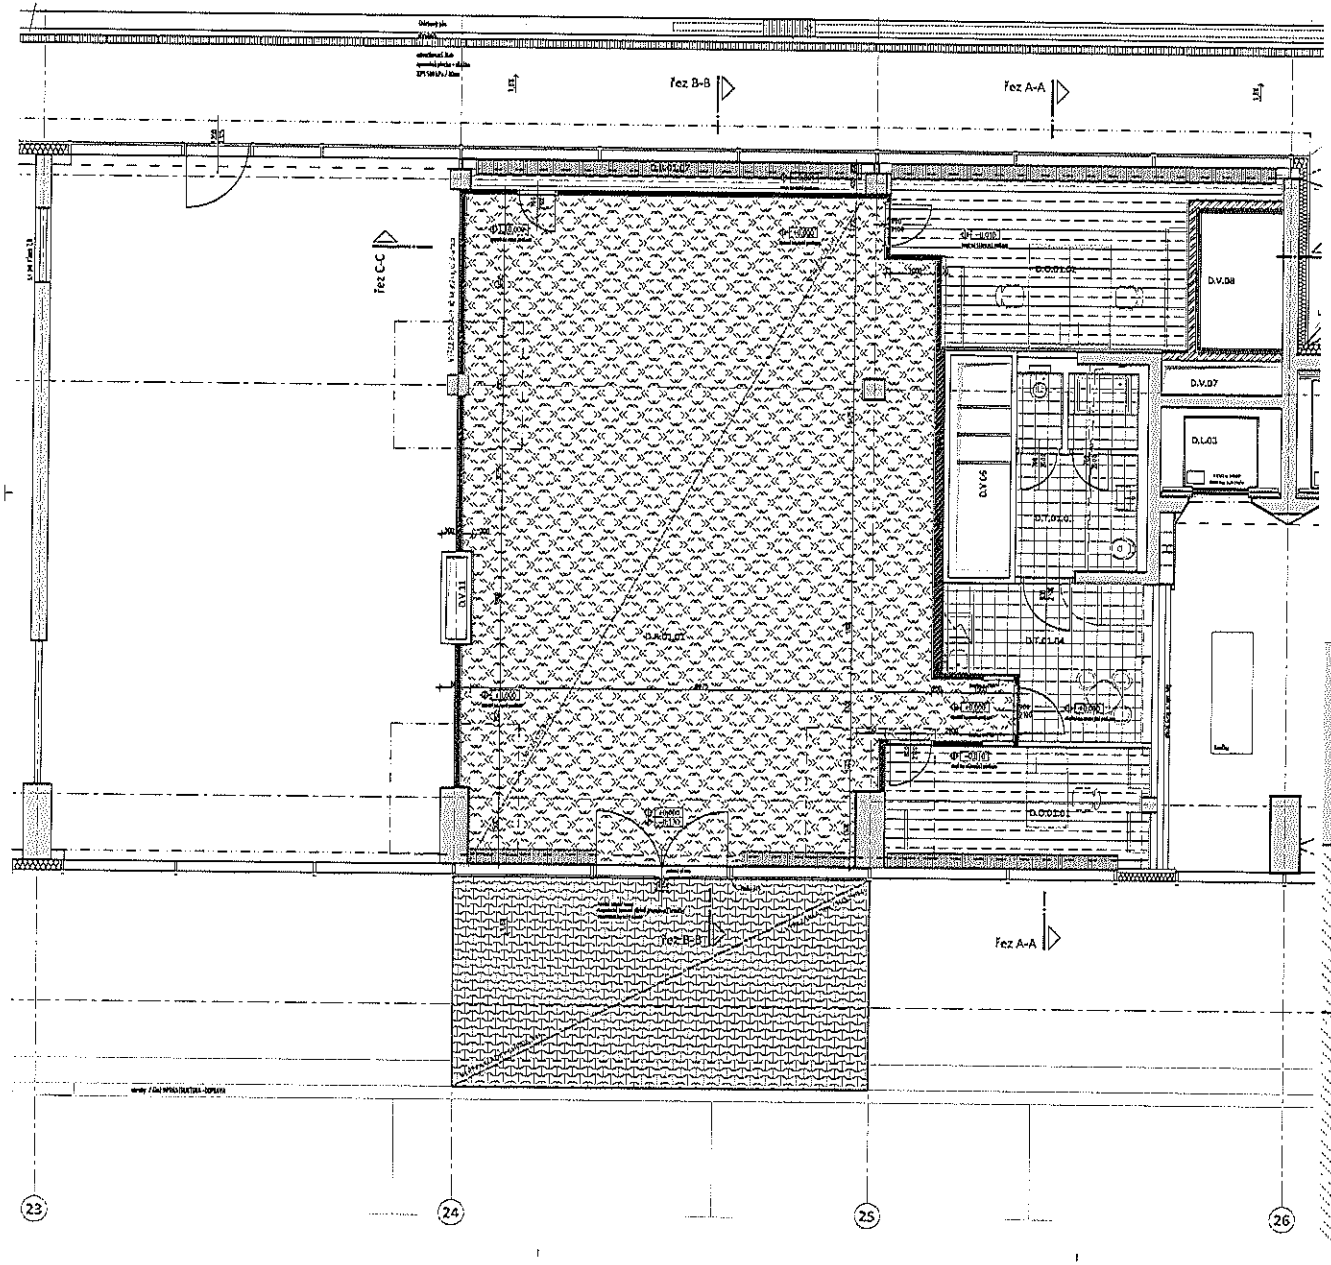

LEGENDA POUŽITÝCH ZKRATEK A SYMBOLŮ

0100 Tabulka skladeb podlah
0200 Tabulka skladeb střech
0300 Tabulka skladeb fasád
0500 Tabulka podhledů svislých konstrukcí
0700 Tabulka stavebních dveří
0800 Tabulka prosklených fasád
0900 Tabulka protiteplotních žaluzií
1000 Tabulka kamýnků
1100 Tabulka ostatních zastavěných staveb
1300 Tabulka vnitřních omítek
1400 Tabulka klempířských výrobků
1500 Tabulka zámečnických výrobků
1600 Tabulka truhlářských výrobků
1800 Tabulka SDK příček
1900 Tabulka nátěrových a sekčních hmot
2100 Tabulka čistících zón
2600 Tabulka silničních prvků
2700 Tabulka protipožárních rolet
2900 Tabulka povrchových úprav stěn
3000 Tabulka povrchových úprav stropů
5000 Tabulka požárních uzávěrů
5600 Tabulka přetarasování a žlabů
bb30 Tabulka drobné architektury, značek a reklamních pylonů

SV svislá výška
ŽB železobetonová konstrukce
HK šikmá horní hrana železobetonové konstrukce
SHŽB spodní hrana železobetonové konstrukce
SH spodní hrana
ZTI zdravotechnika
TT topenářská technika
VZT vzduchotechnika
EPS elektro
SHZ samostatný hasicí zařízení
ETK silnoproudé rozvody
ESL slaboproudé rozvody
GSAV telefonní operátoři
H zemědělský hydrant

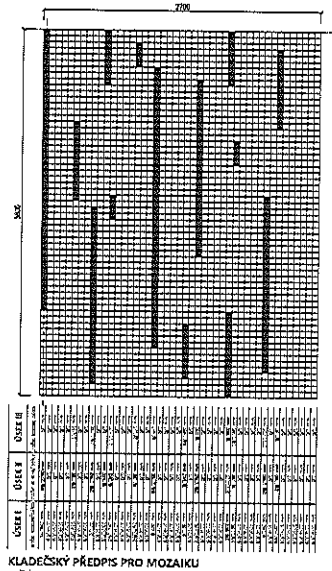

LEGENDA MATERIÁLŮ NAVRHOVANÝCH KONSTRUKCÍ:

- železobetonové konstrukce monolitické
- betonová mazanina
- lehčený beton
- zděné konstrukce
- kamenné konstrukce
- tepelná izolace
- tepelná izolace
- kačírek / štěrkopísek
- rostlý terén
- hutněný zemitý zásyp
- pěstební substrát pro zeleň
- výška čisté podlahy
- výška atiky
- výška pochozí úrovně
- výška hrubé podlahy
- výška základu
- výška spadové vpusti

LEGENDA PODLAH. KRYTIN

- P11a
- P11b
- P14a
- P14b
- 1206

LEGENDA SOKLOVÝCH LIŠT

- keram. dlažba, výška 100mm - viz. P104
- keram. dlažba, výška 80mm - viz. P11b
- lišta hliníková - plastová, s vlož. pásmem vinylu, bílé, výška 50 mm; vyváží viz. Vinyl P11a
- nerezová stěrka, výška 80mm- viz. P11a + P124
- PŘECHODOVÁ LIŠTA - schodišťové schwelle typ C - nerez

