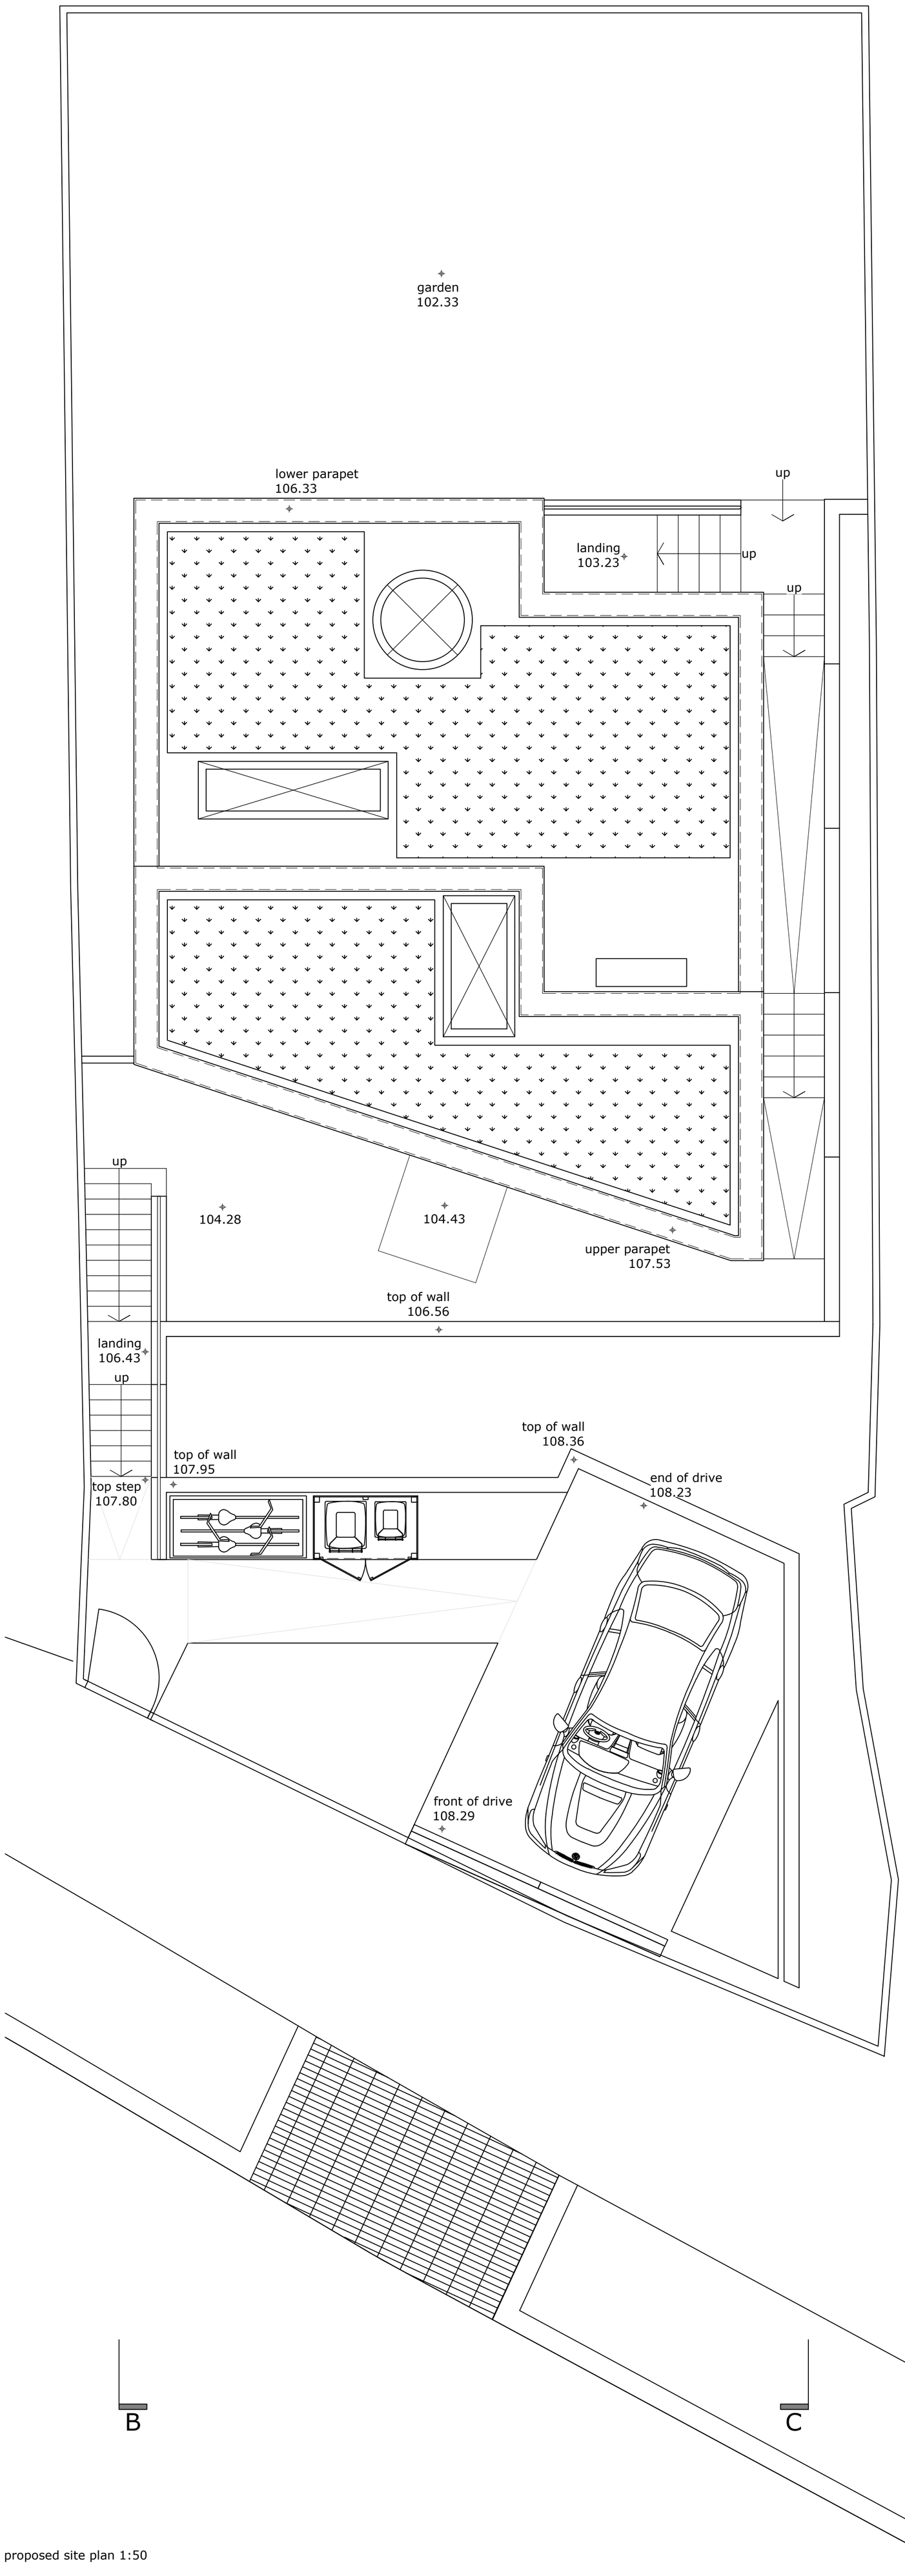

proposed site plan 1:50

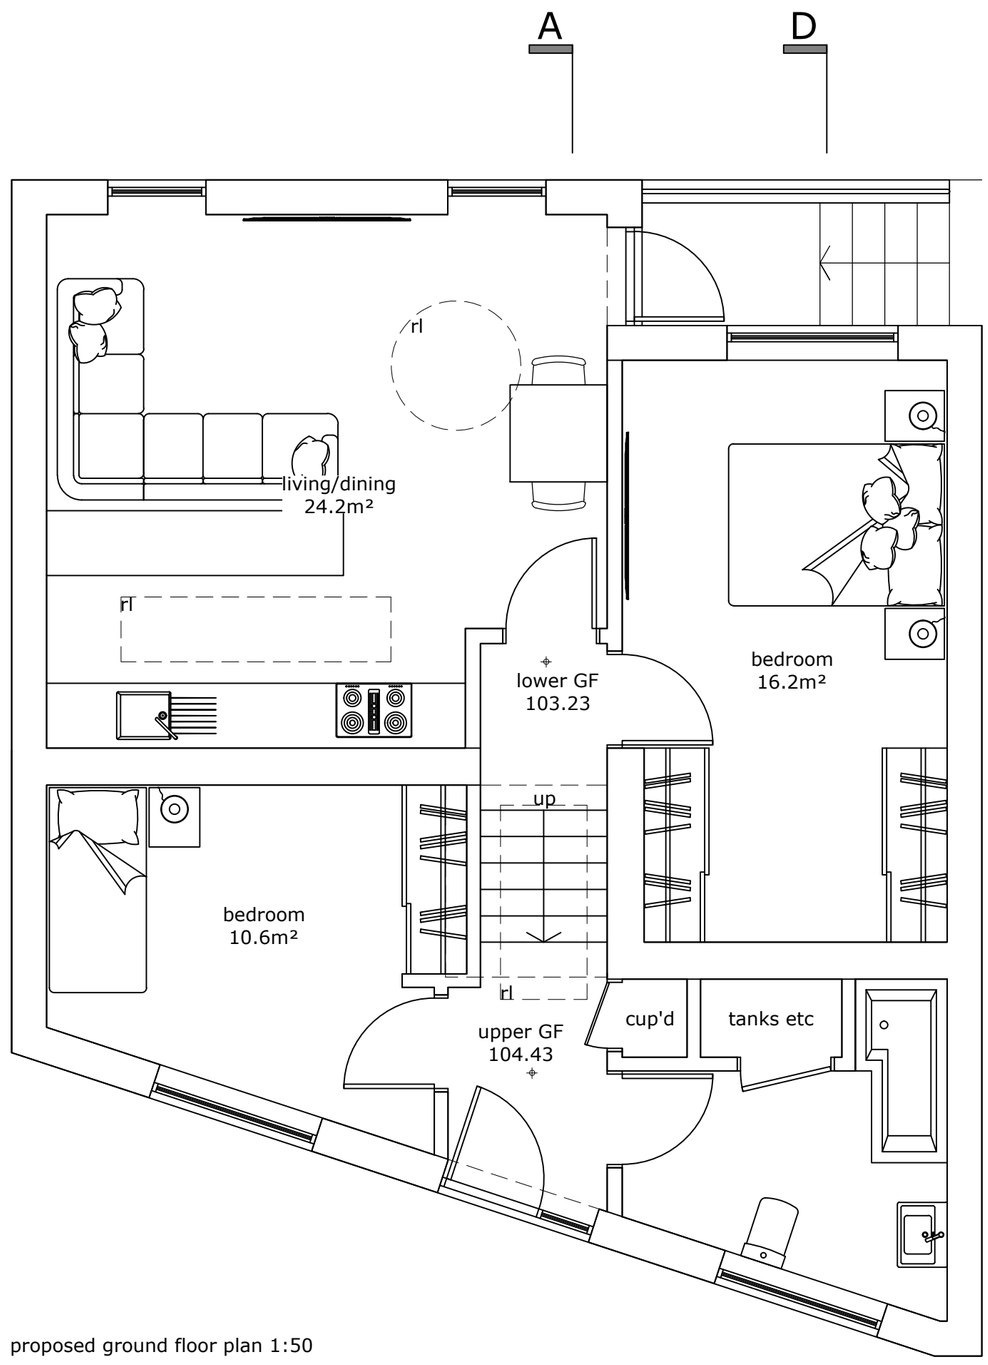

proposed ground floor plan 1:50

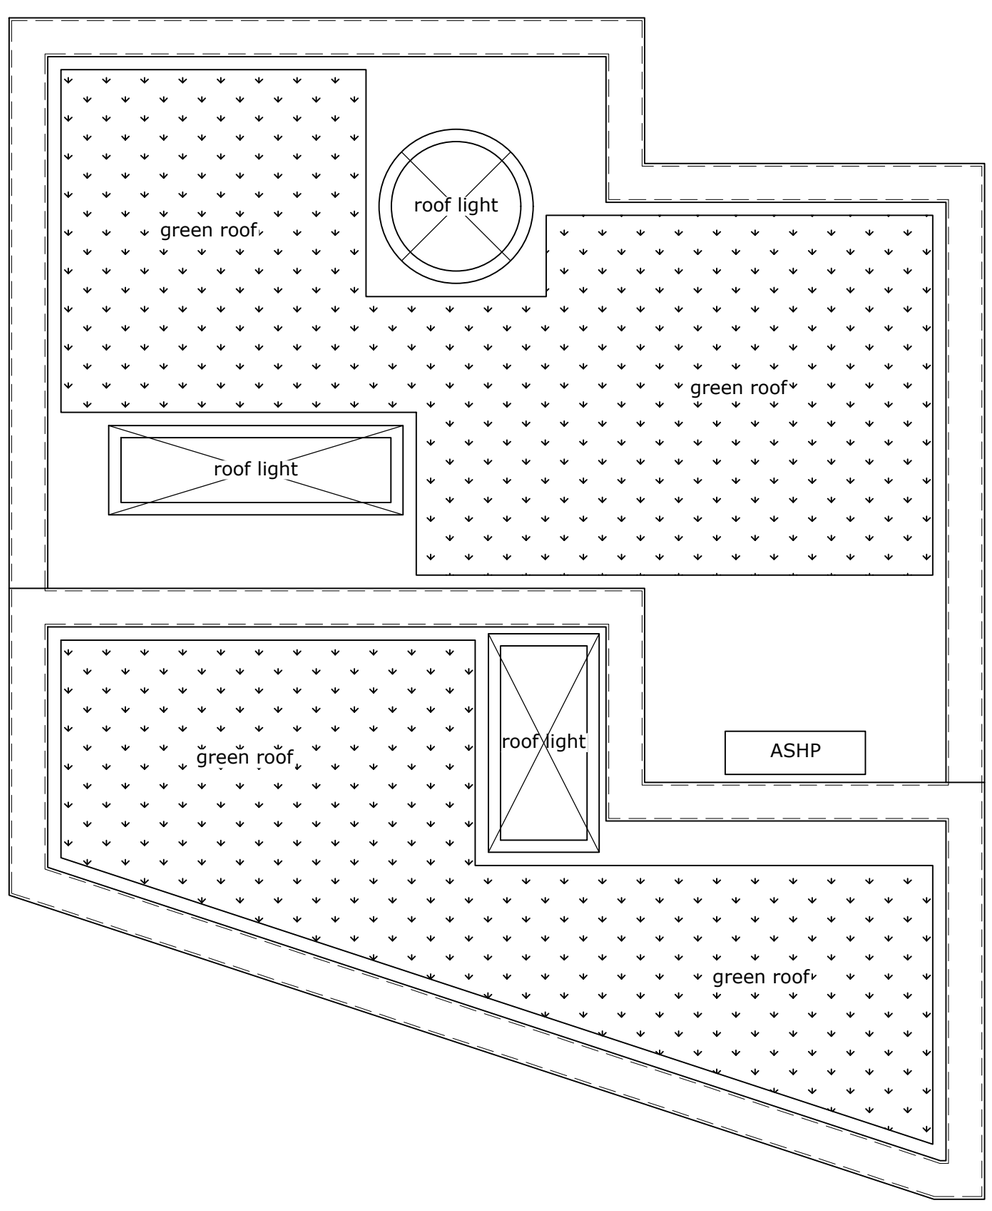

proposed roof plan 1:50

A D

1:1250 0 20 40 60 80 100 200 250m

1:50 0 1 2 3 4 5 6 7 8 9 10m