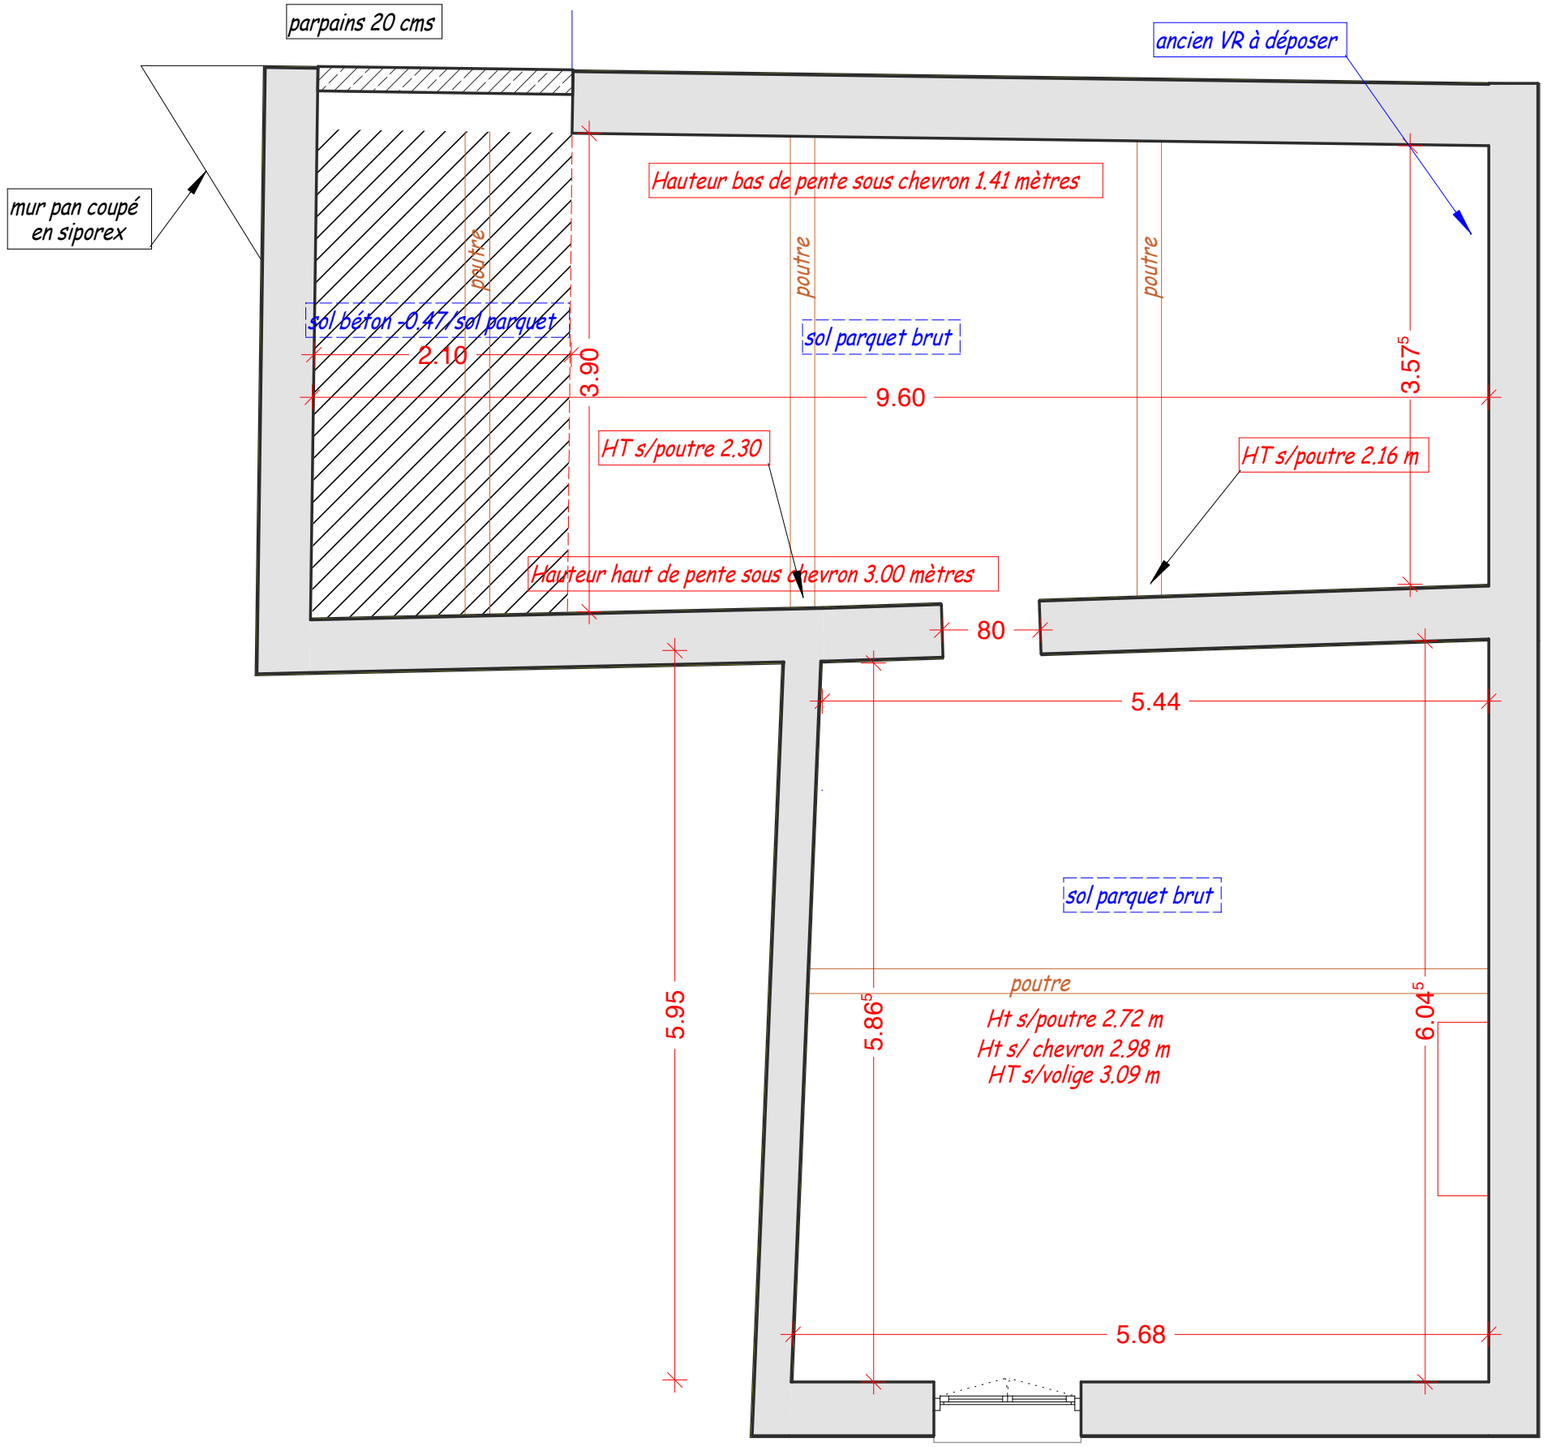
parpains 20 cms
ancien VR à déposer
mur pan coupé
en siporex
Hauteur bas de pente sous chevron 1.41 mètres
poutre
poutre
poutre
sol béton -0.47/sol parquet
sol parquet brut
2.10
3.90
9.60
3.57⁵
HT s/poutre 2.30
HT s/poutre 2.16 m
Hauteur haut de pente sous chevron 3.00 mètres
80
5.44
sol parquet brut
poutre
Ht s/poutre 2.72 m
Ht s/ chevron 2.98 m
HT s/volige 3.09 m
5.95
5.86⁵
6.04⁵
5.68