

N=6750820

N=6750800


N=6750780



N=6750760

N=6750740

N=6750720

TEGNFORKLARING

-  Grøftarealer
-  Grøntarealer
-  Nye boliger
-  Eks. bygg
-  Garasje/Carport
-  Adkomstareal
-  Adkomst

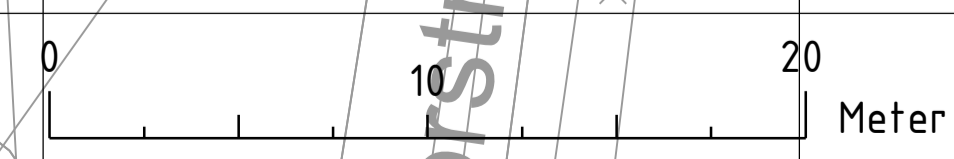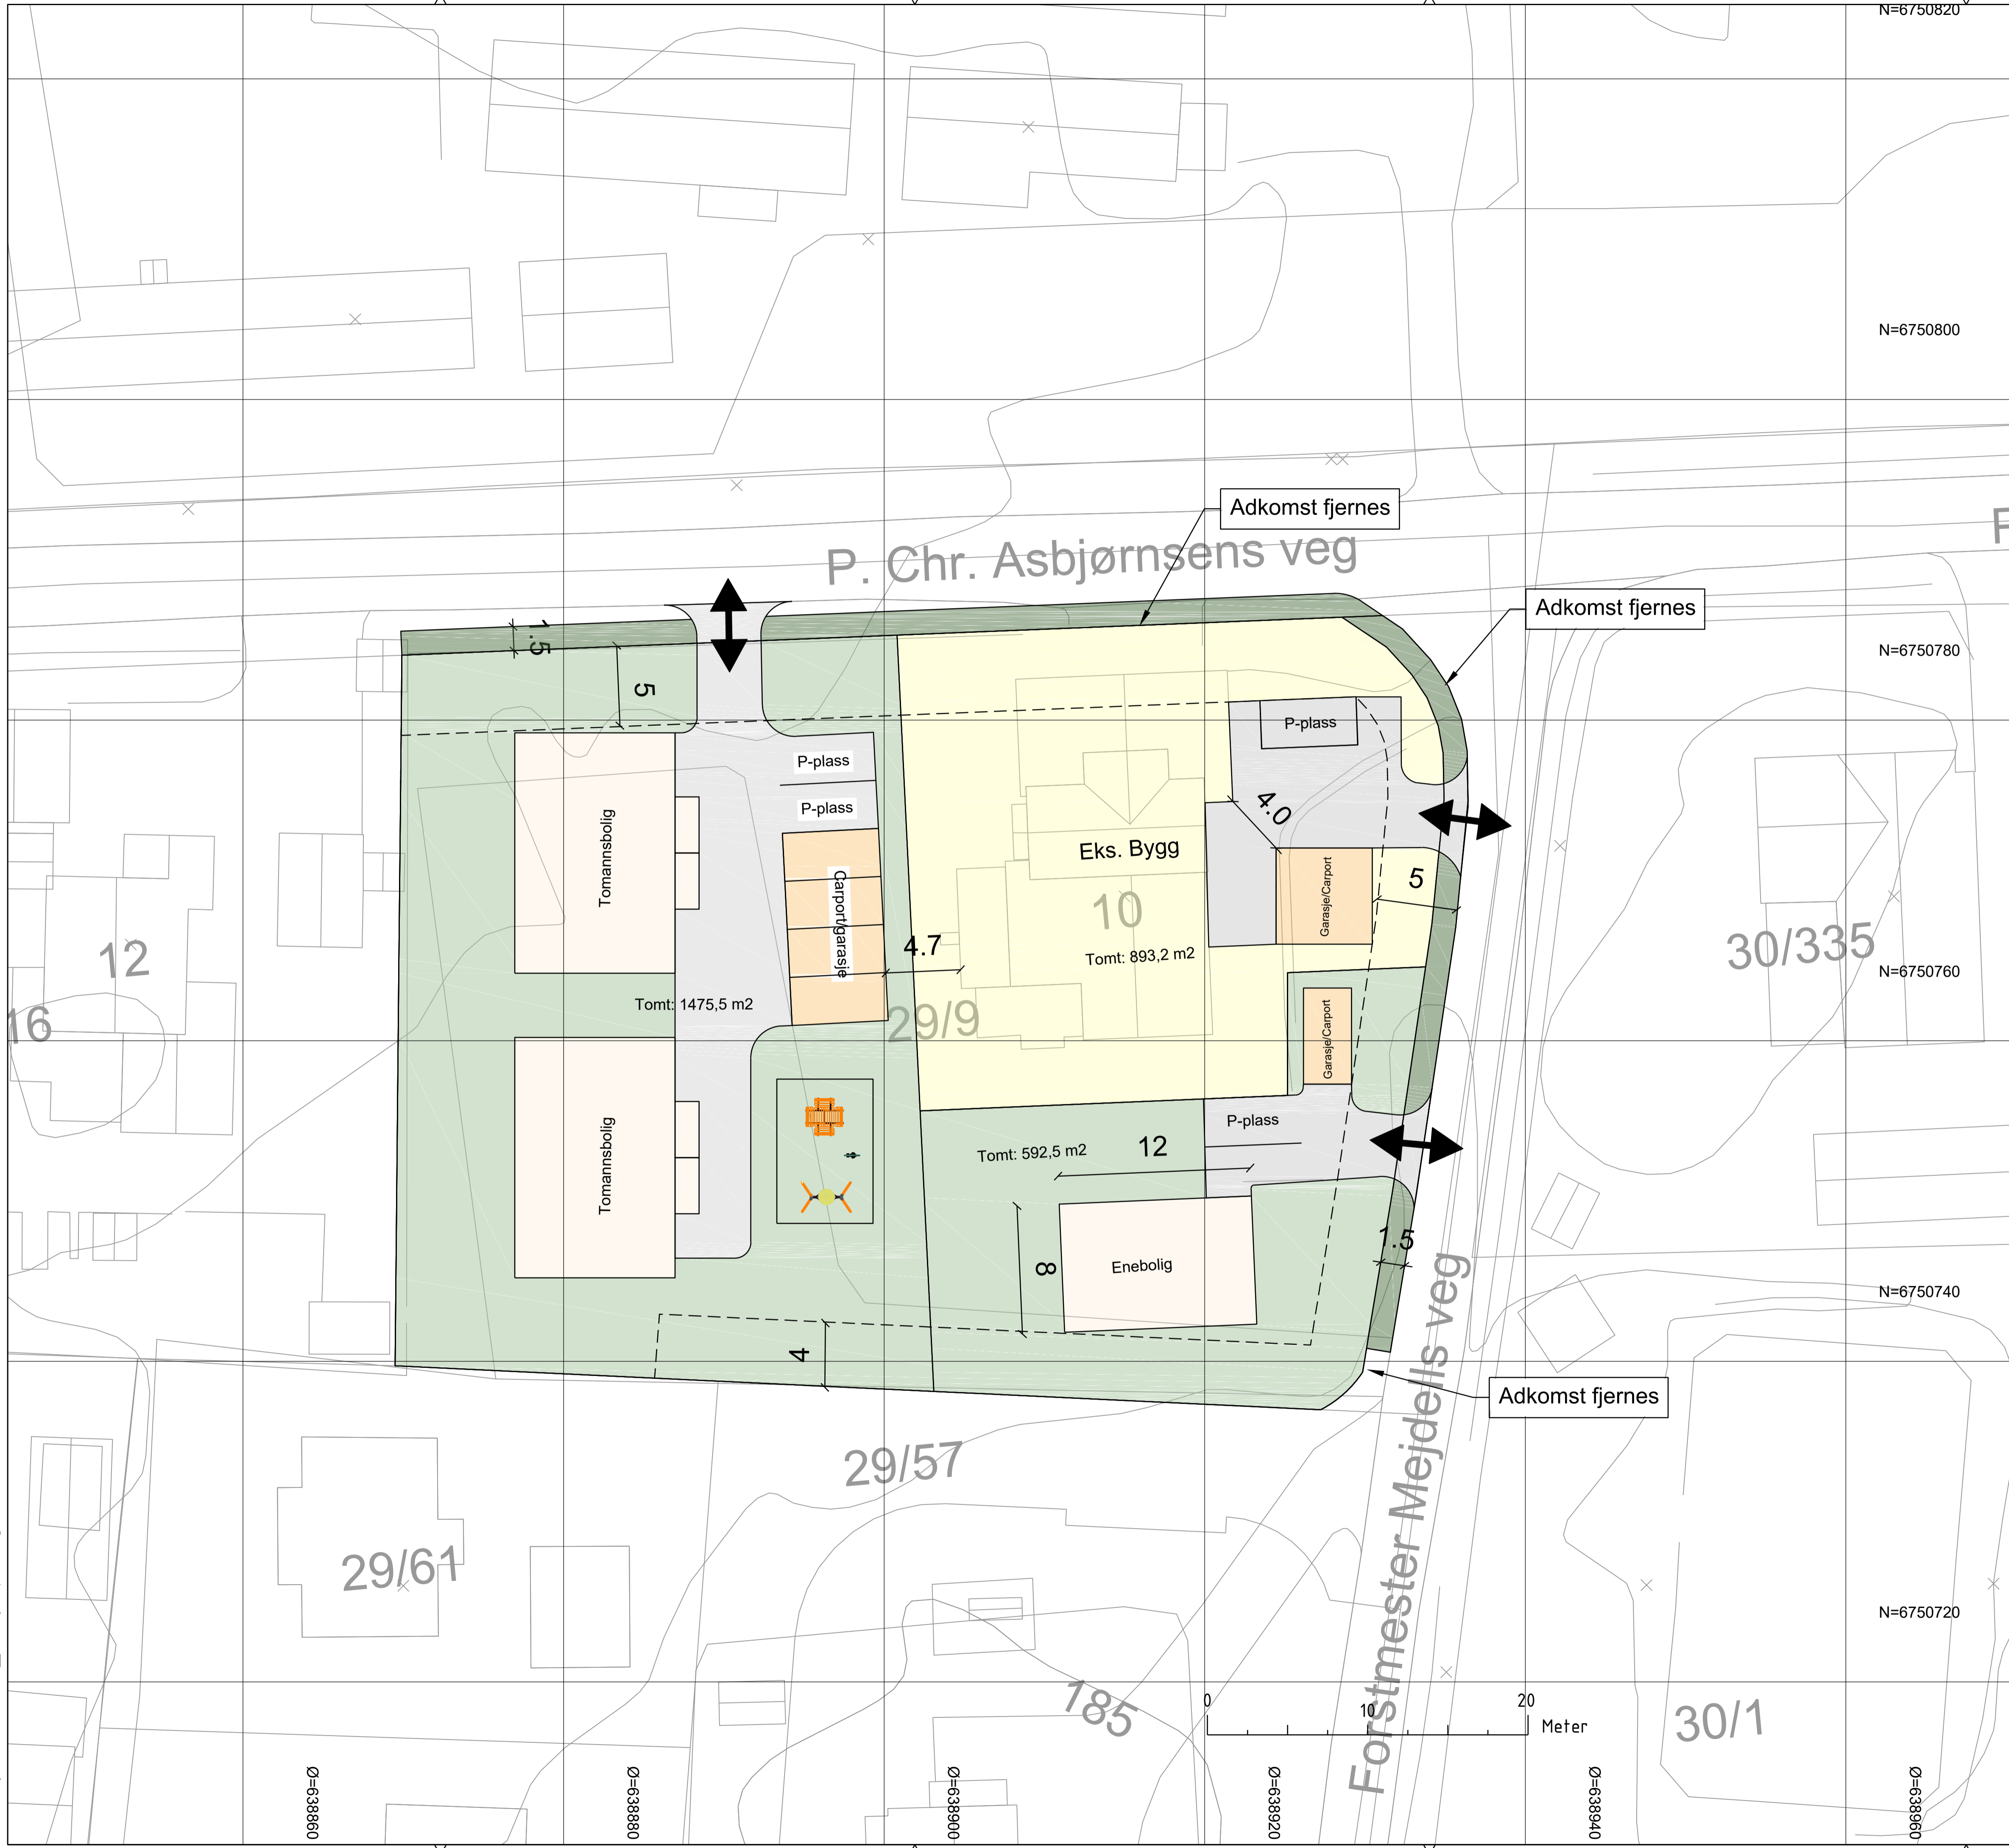

11. May 2021 1762_Situasjonsplan.dwg

A	Endret tomtearrangering og adkomst	HMA	HSm	HSm	24.02.2021
Rev.	Revisjonen gjelder	Tegnet	Kontr.	Godkjent	Dato
Roar Bjølseth		Dato	12.05.2021		
Per Chr. Asbjørnsesveg 10		Tegnet	HMA		
		Kontr.	HSm		
		Godkjent	HSm		
Illustrasjonsplan		Prosjektnummer	1762		
		Arkivreferanse			
		Erstatn. for			
		Målestokk	1:200		
Forslag		Arkformat	A1		
		koordinatsystem			
		Tegning nr.	S01		Rev. A

AREALTEK
 Arealtek AS
 Elvarheimgt 10B, 2408 ELVERUM
 Tlf: 90138033 www.arealtek.no