

FIBRAJÄNGGAR
Alla möjl i mm
Totalt: 76 st hus

- Trappspel på ostfasad
- Övriga ostfasad "er kladda"
- fibercement skivor
- Fönster h 1800 b 500 på ostfasaden
- F

- Cederträ vid entréfasad. Övriga fasader i panel, kulor i ljus grå NCS 3502-Y
- Antal: Hus Björk-5st; Hus Ek-6st

- Tegelfasad mot gatan
- Övriga fasader i panel, kulor mörk grå NCS 6502-Y
- Antal: Hus Björk- 5st; Hus Ek- 10st


- Huskropp mot gatan mörk grå kulor NCS 6502-Y. Bakre huskropp i ljus
- Antal: Hus Björk-14st; Hus Ek-13st

- Huskropp mot gatan i ljus grå kulor NCS 3502-Y. Bakre huskropp mörk grå kulor NCS 6502-Y
- Antal: Hus Björk-12st; Hus Ek-11st

gatan

FÖRESKRIFTER

HÄNSYNSGÅR
Inområde se A-01-1001

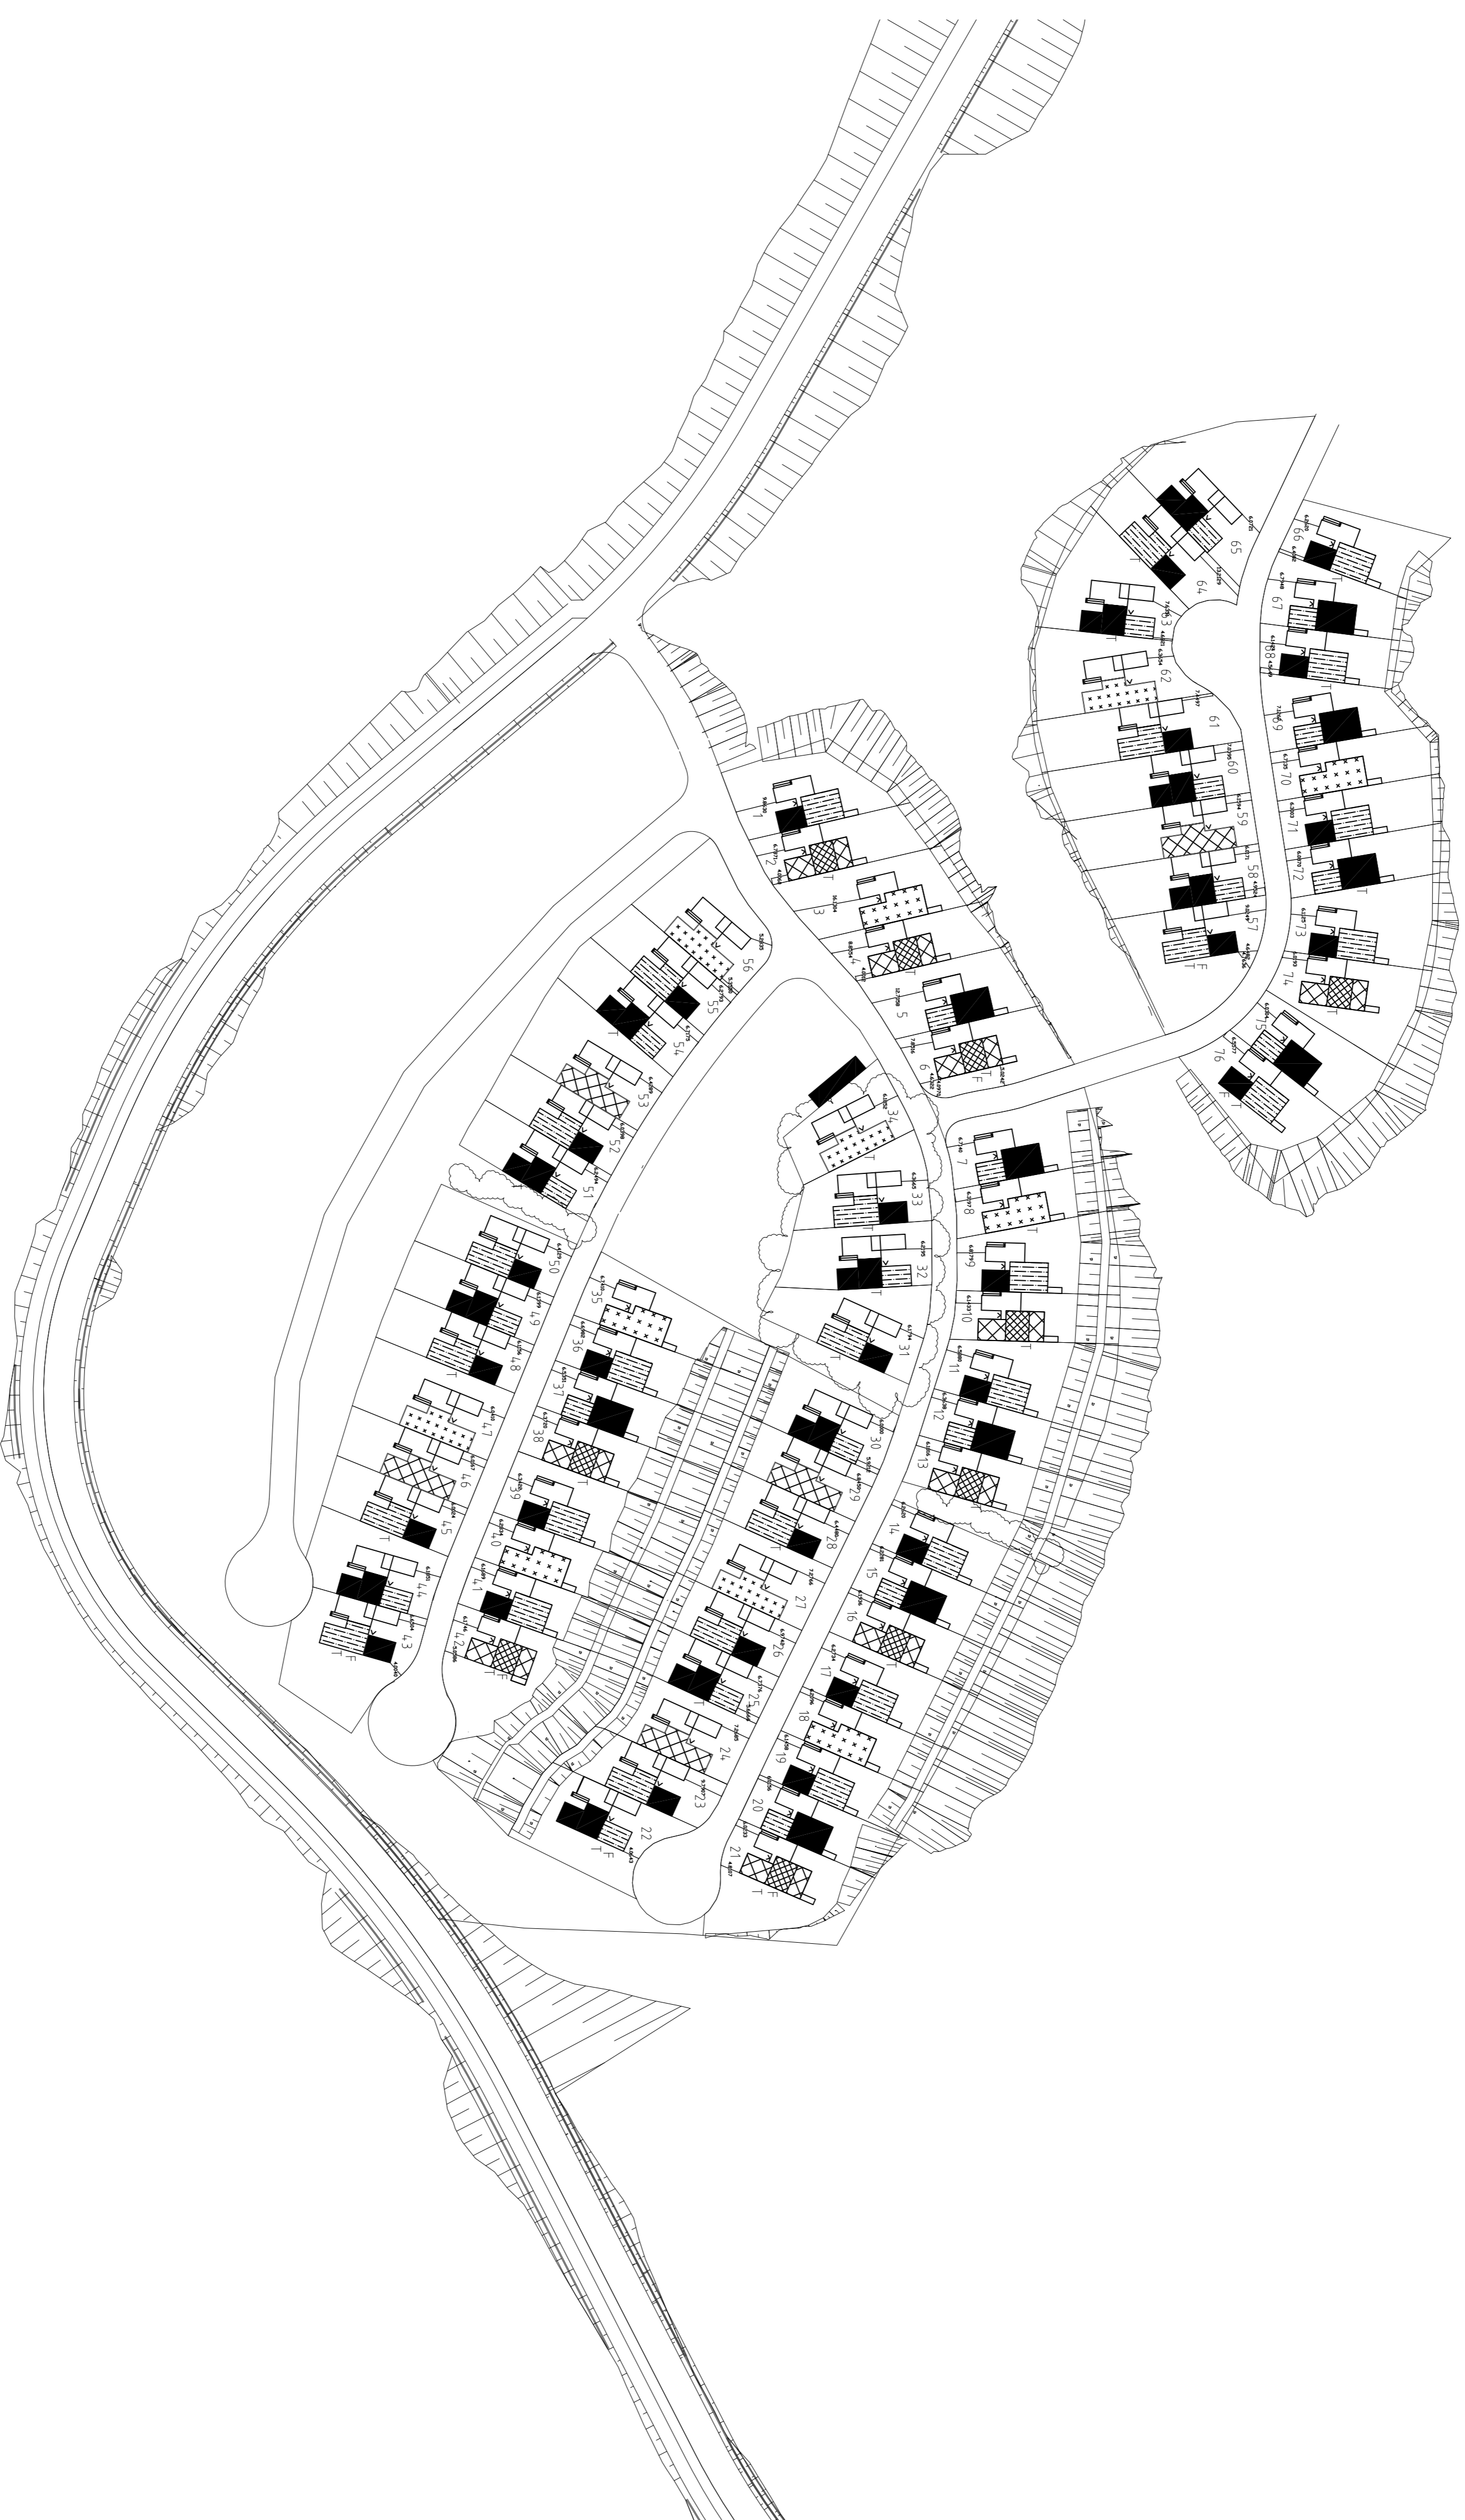

B 2 enligt ändrings-PM A02 2015/02/01 JK



A 1 enligt ändrings-PM A01 2015/12/17 JK

BET ANV ANDRIKEN AVSÖR DATUM 1508

Bygglövshandling

HILLS

Balltorp 1124
Hillsväg

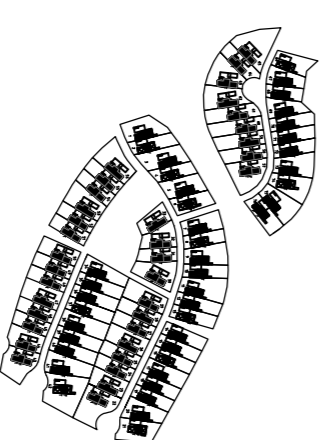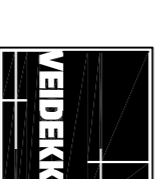

X A SWECO Arkitekter T. 031-627763

V Bengt Dahlgrens T. 031-7202518

E Hammarström Elektrik T. 0706-641466

K Byggnadsstyrelsen Bygghälsan T. 031-3099803

L SWECO Arkitekter T. 031-627763

BRI Fast Engineering T. 0763-088858

H WSP T. 0046-70725293

UPPRÖPARE BRAD AV HANDELSKÄDE

DRÖP 3603013 JKÄRTSSON JKÄRTSSON

2015-11-01 HJÖRNECHTS

NYBYGGNAD AV BOSTÄDER

Situationsplan

Fasaddetalj

SKALA A1=1:1000 NÄRRE A-01.1-1021 B.
SKALA A3=1:2000

