

TERRAZA  
S: 16,14 M<sup>2</sup>

PORCHE  
S: 38,14 M<sup>2</sup>

DORMITORIO - 3  
S: 17,59 M<sup>2</sup>

DORMITORIO - 1  
S: 32,60 M<sup>2</sup>

DORMITORIO - 2  
S: 17,38 M<sup>2</sup>

DISTRIBUIDOR  
S: 9,12 M<sup>2</sup>

BAÑO - 3  
S: 4,44 M<sup>2</sup>

BAÑO - 2  
S: 6,17 M<sup>2</sup>

TERRAZA  
S: 11,00 M<sup>2</sup>

+3,25

+61,20


PROYECTO BASICO  
VIVIENDA UNIFAMILIAR AISLADA

ubicación	PARCELA 1, MANZANA 8, SECTOR ANCIOS DE MOQUELES, UMBELINA (VALLEJO)		
tipo	P. ALTA DISTRIB. Y MOBILIARIO	escala	1/50
proyecto	INVERSIÓN UNIFAMILIAR S.L.	autor	JUAN CARLOS TORRES RODRIGUEZ



PROYECTO	PROYECTO BASICO
FECHA	2023
ESTADO	PROYECTO
PROYECTISTA	JUAN CARLOS TORRES RODRIGUEZ
CLIENTE	INVERSIÓN UNIFAMILIAR S.L.
UBICACIÓN	PARCELA 1, MANZANA 8, SECTOR ANCIOS DE MOQUELES, UMBELINA (VALLEJO)
TIPO	P. ALTA DISTRIB. Y MOBILIARIO
ESCALA	1/50




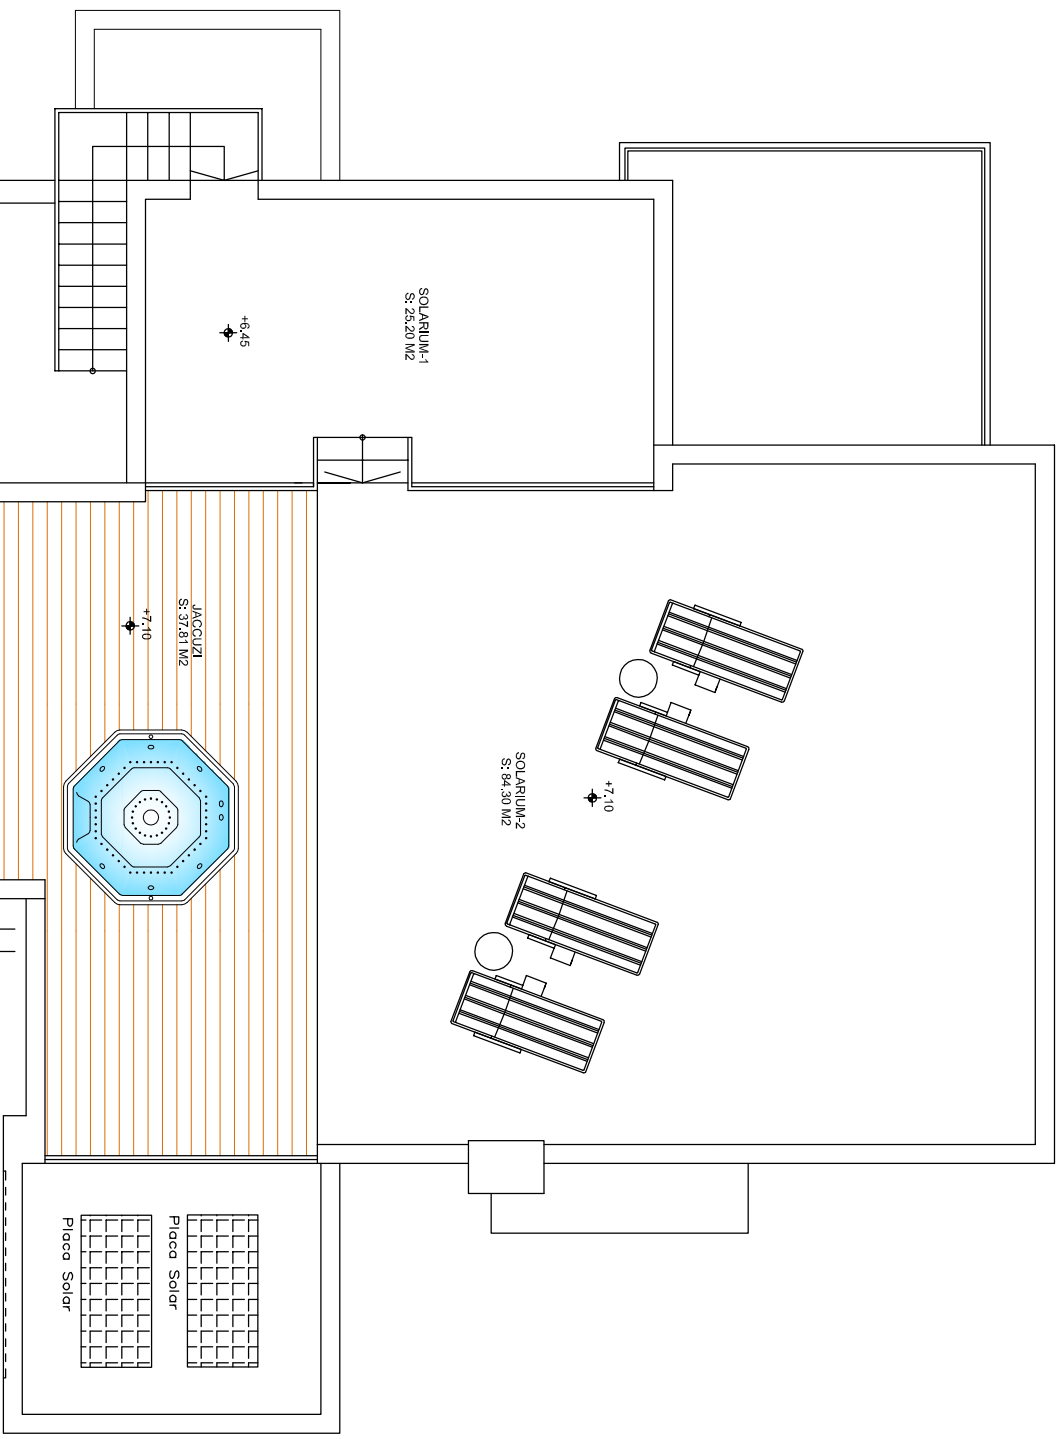

**PROYECTO BASICO**  
**VIVIENDA UNIFAMILIAR AISLADA**  




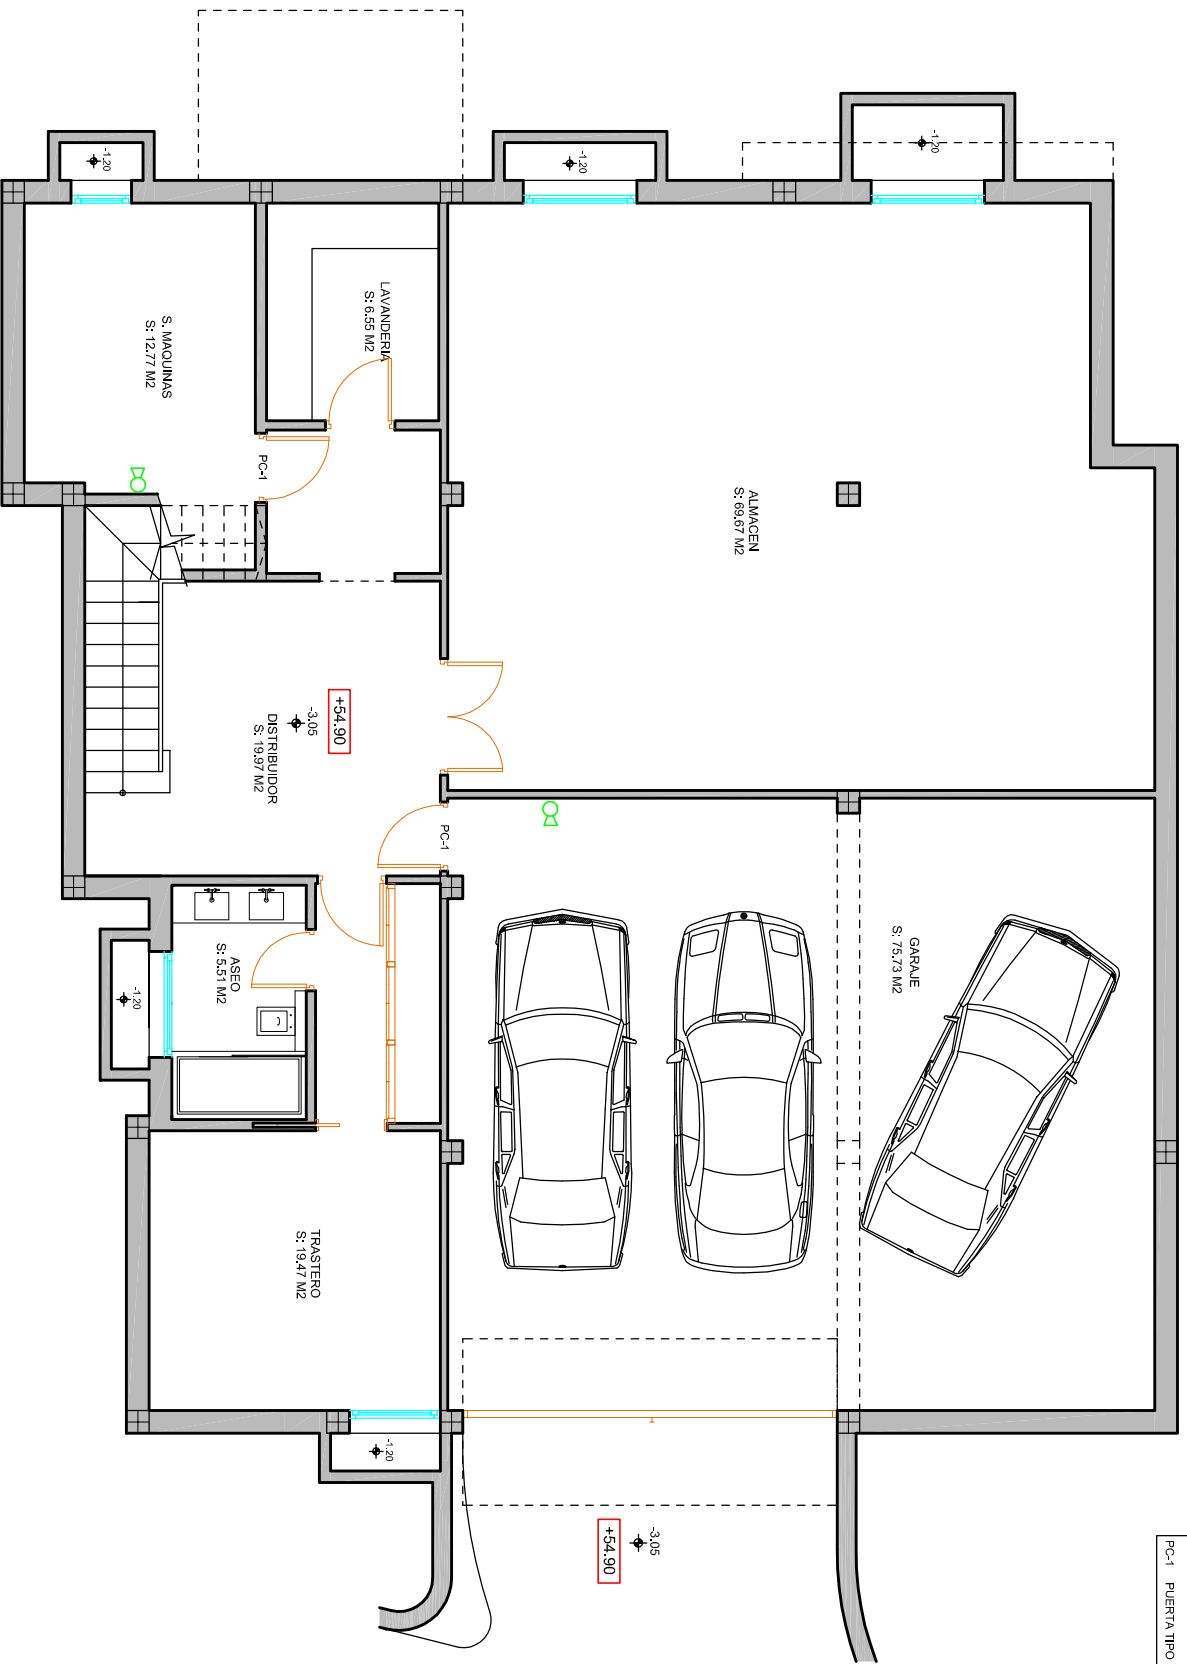

PROTECCION CONTRA INCENDIO  
 E EXTINTOR EFICACIA 21K-1138  
 PC-1 PUERTA TIPO EI(2) 45-C5

PROYECTO BASICO  
 VIVIENDA UNIFAMILIAR AISLADA

CONDICIONES: PARCELA 3, VIVIENDA A SECTOR AMOYOB DE MOULES, UMBRELLA (VALDIA)

HECHO: P. SOTANO DISTRIB. Y MOBILIARIO 8/27/14

PROYECTO: INGENIERIA UNIFAMILIAR S.L.




