


	Useful Area	Built area	Porches	Terraces	
First Floor	39,73	81,35	59,23	166,71	
Main Floor	167,56	241,93	87,08	119,14	
TOTAL HOUSE	207,29	323,28	146,31	285,85	
BASEMENT	32,00	46,90			
POOL					94,98
PLOT USED					
PLOT					1.180,59

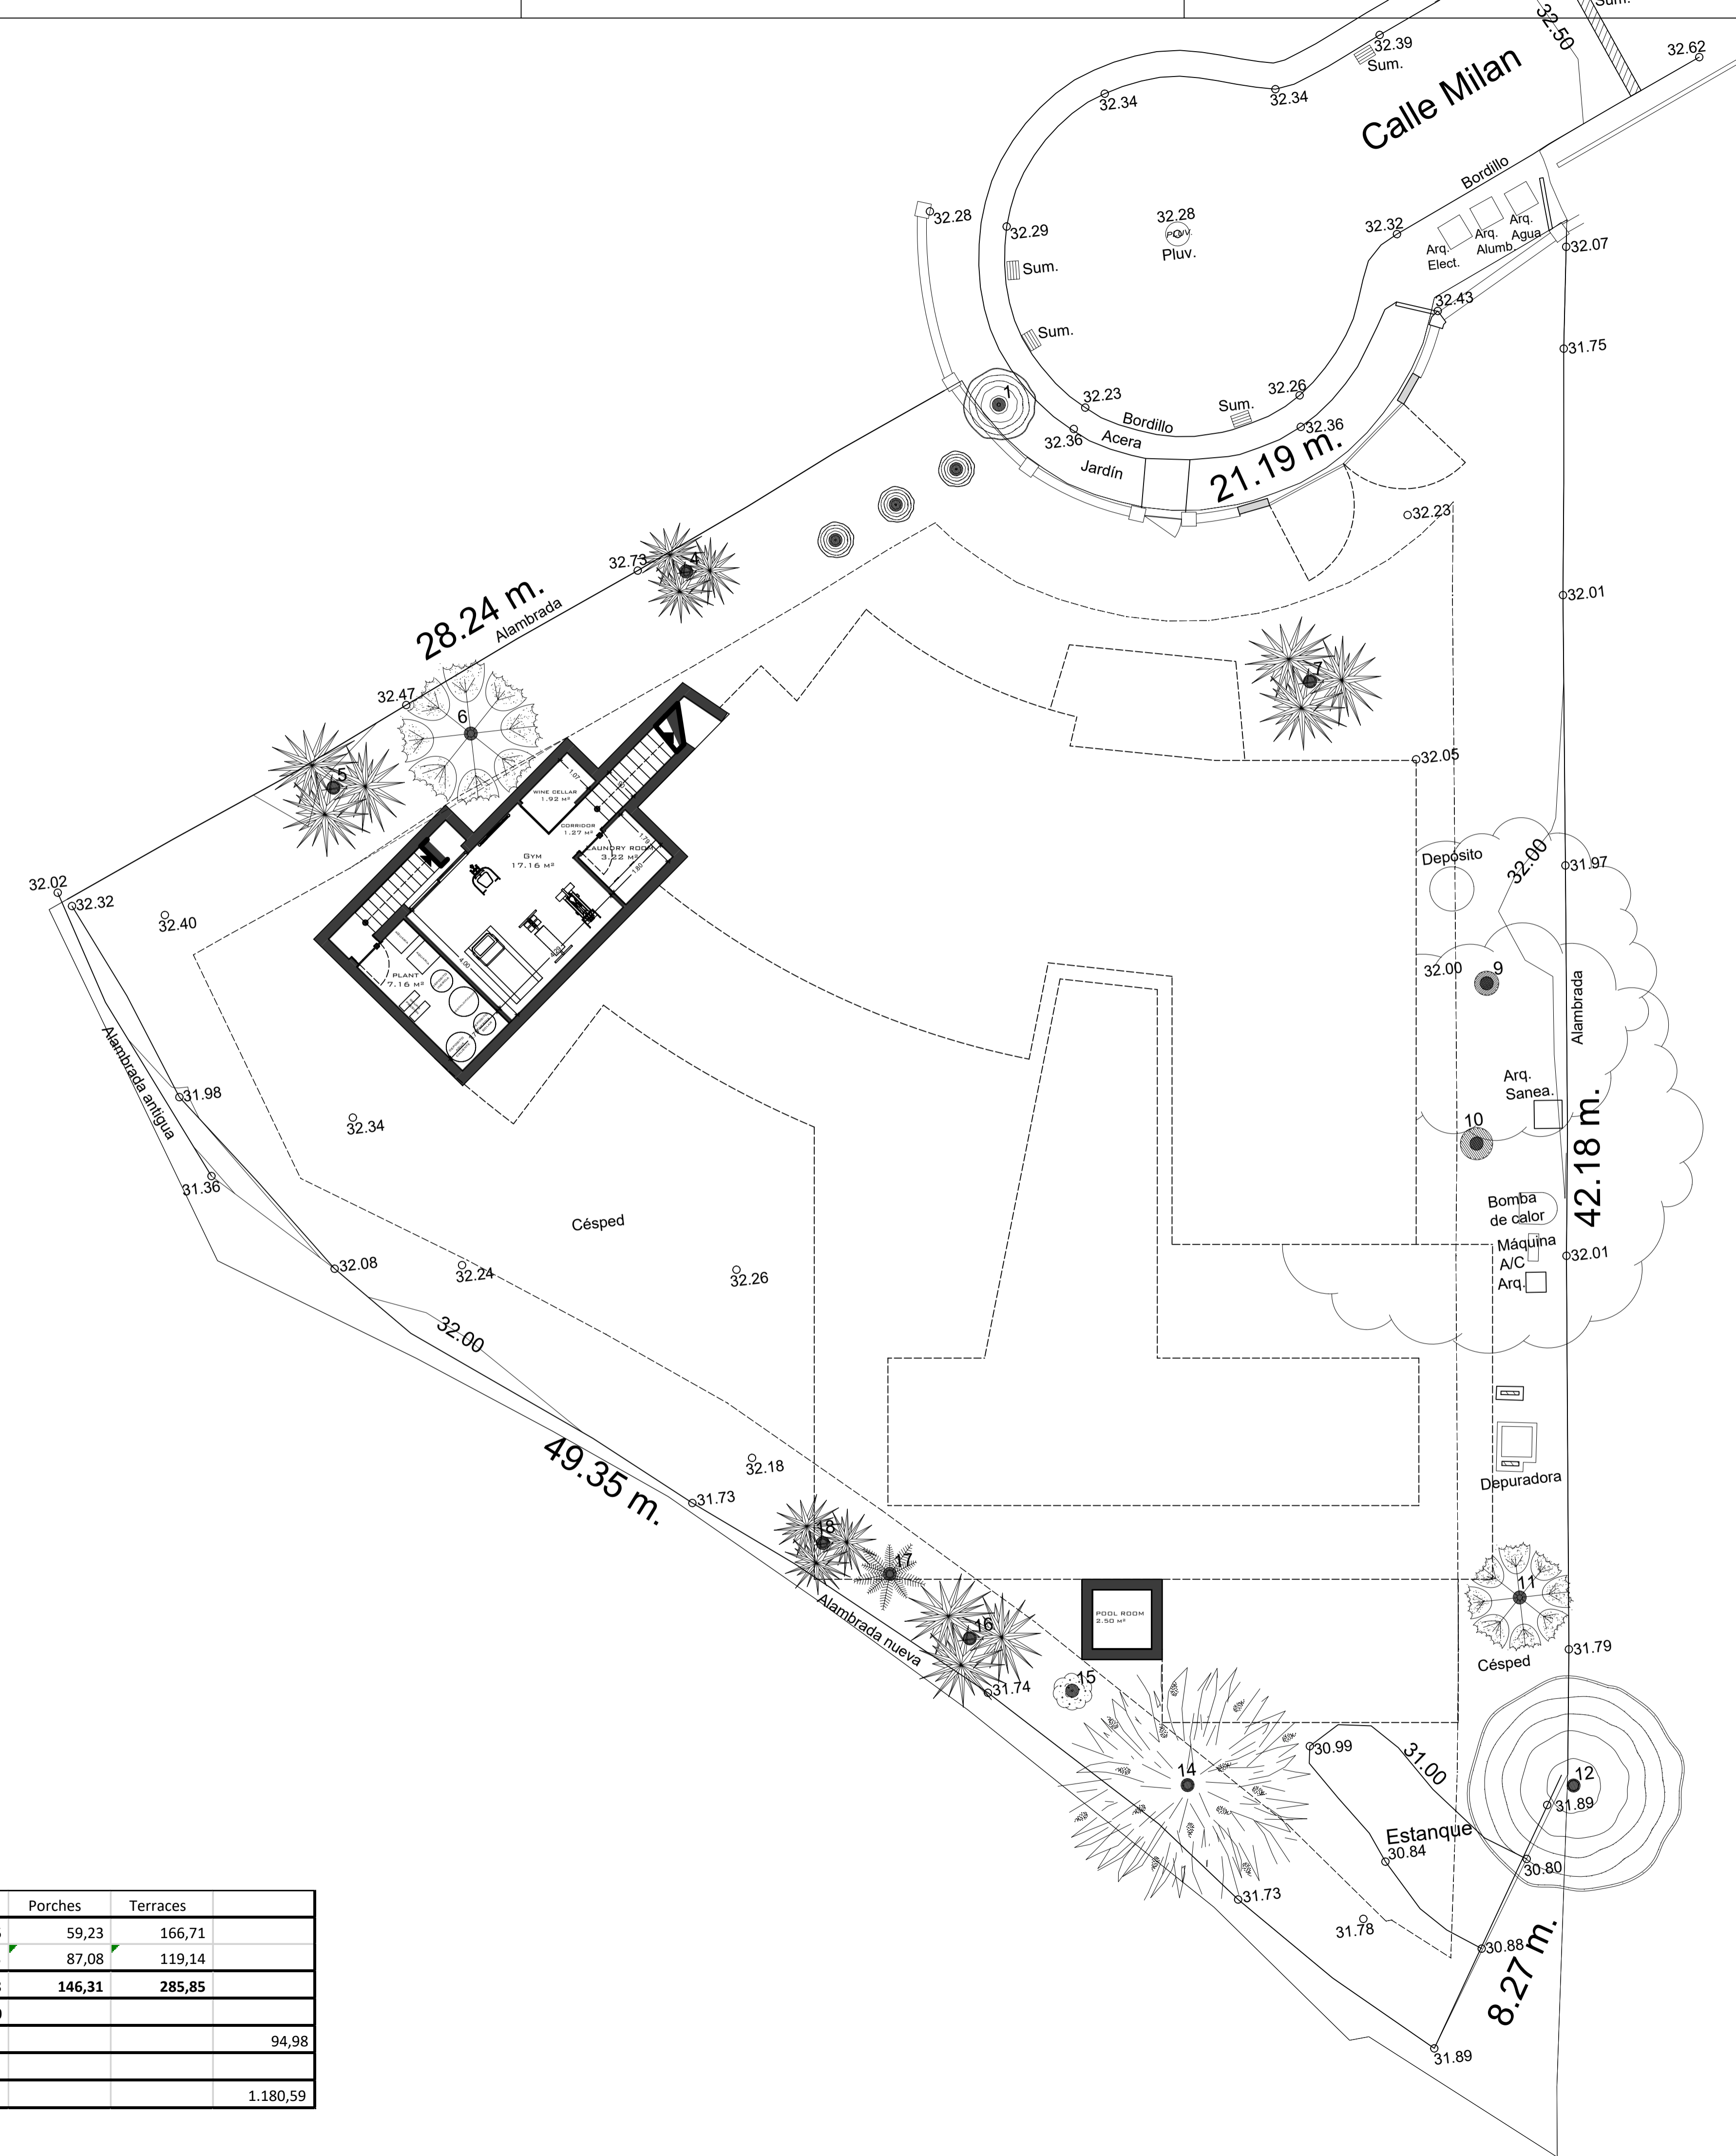

PROPUESTA

09

PROYECTO : PROYECTO BÁSICO DE REFORMA DE VIVIENDA UNIFAMILIAR EXENTA
 DIRECCIÓN : CALLE MILÁN, PARCELA 59-A - NUEVA ANDALUCÍA - MÁLAGA
 PLANO Y Nº : ESTIADO MODIFICADO
 PLANTA SÓTANO, SUPERFICIES Y COTAS.

TROYANO
ARQUITECTOS
 .com
 TROYANO MONTANO
 JOSE LUIS TROYANO MONTANO

PROPIEDAD : HDM LEISURE SPAIN S.L.

01105
 DIC. 2019