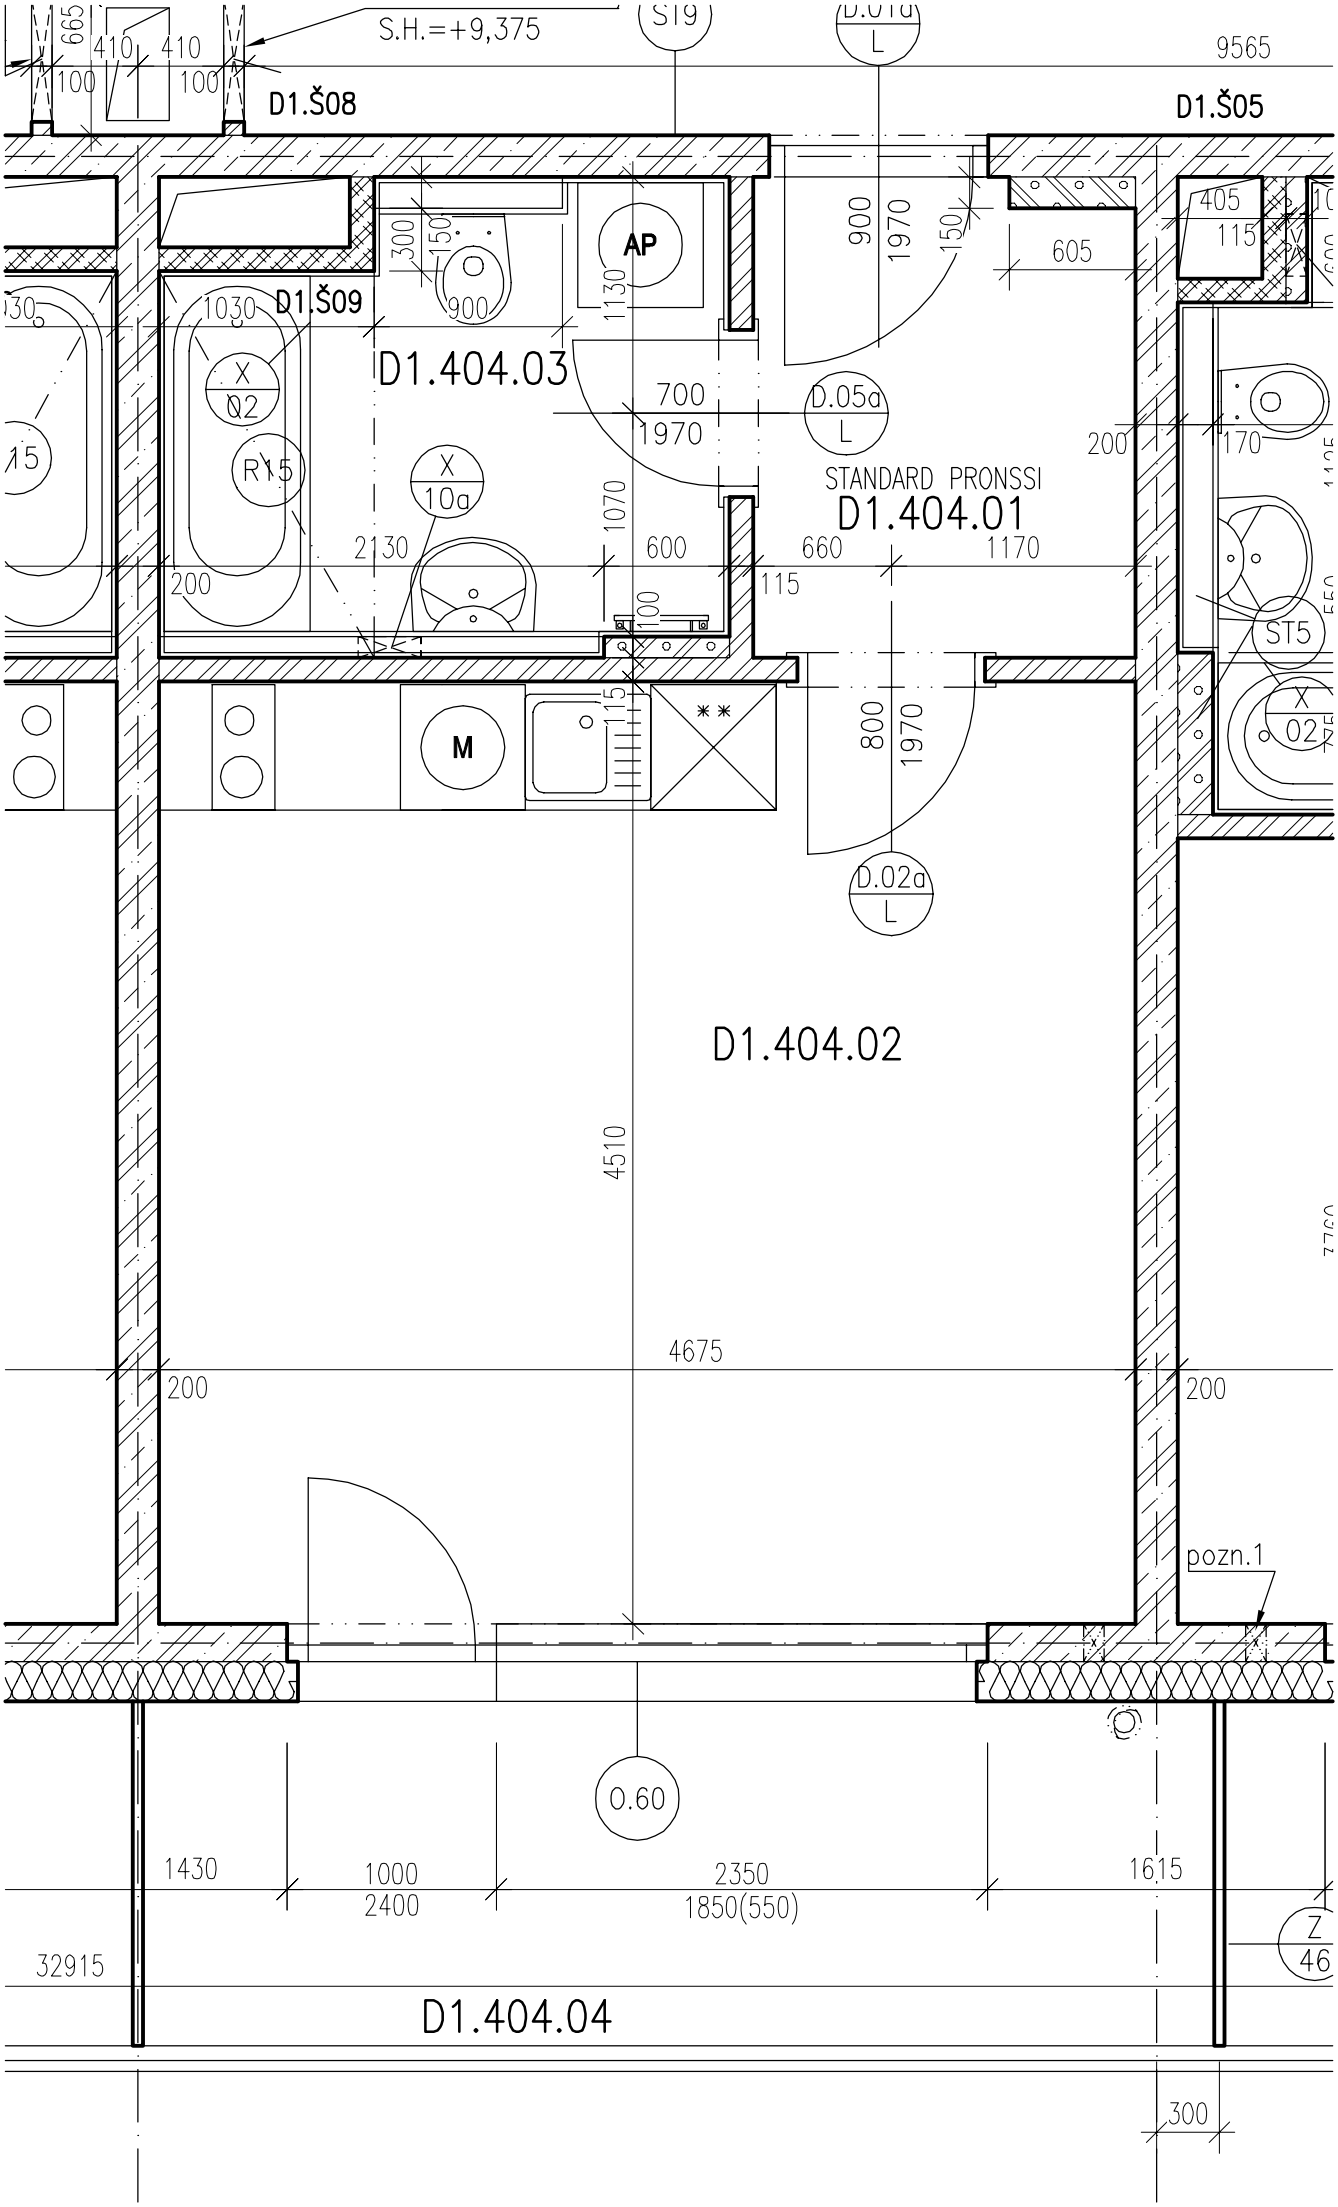
S.H.=+9,375
S19
D.01a
L
9565
D1.Š08
D1.Š05
665
410
410
100
100
AP
300
150
900
1130
900
1970
150
605
405
115
D1.Š09
1030
1030
X
Q2
R15
D1.404.03
700
1970
D.05a
L
200
170
STANDARD PRONSSI
D1.404.01
X
10a
2130
1070
600
660
1170
115
200
100
ST5
X
02
M
115
**
800
1970
D.02a
L
D1.404.02
4510
4675
200
200
pozn.1
0.60
1430
1000
2400
2350
1850(550)
1615
Z
46
32915
D1.404.04
300