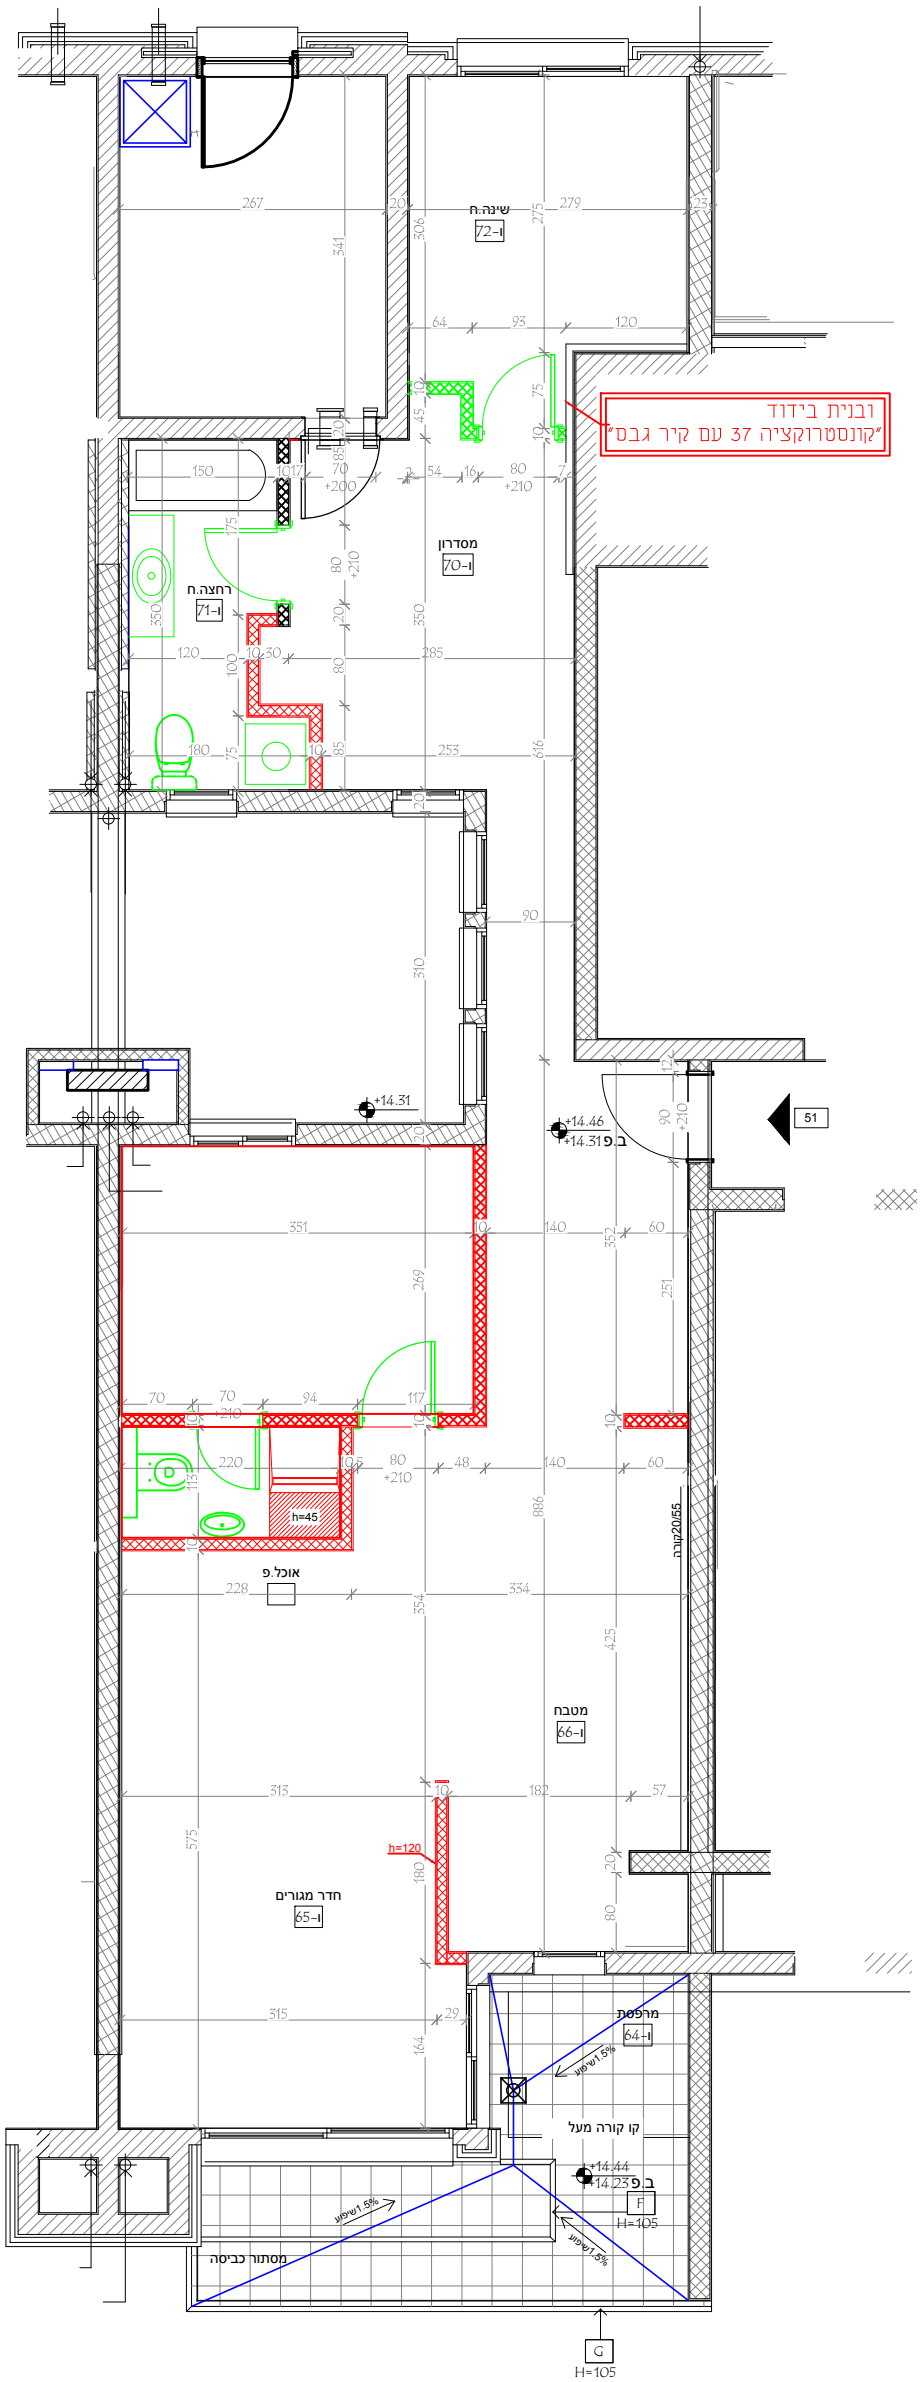
ובנית בידוד
"קונסטרוקציה 37 עם קיר גבס"
שינה.ח
ו-72
מסדרון
ו-70
רחצה.ח
ו-71
+14.31
+14.46
ב.פ +14.31
51
אוכל.פ
h=45
מטבח
ו-66
חדר מגורים
ו-65
h=120
מרפסת
ו-64
1.5% לשיפוע
קו קורה מעל
+14.44
ב.פ +14.23
F
H=105
מסתור כביסה
G
H=105
קורה 20/55