


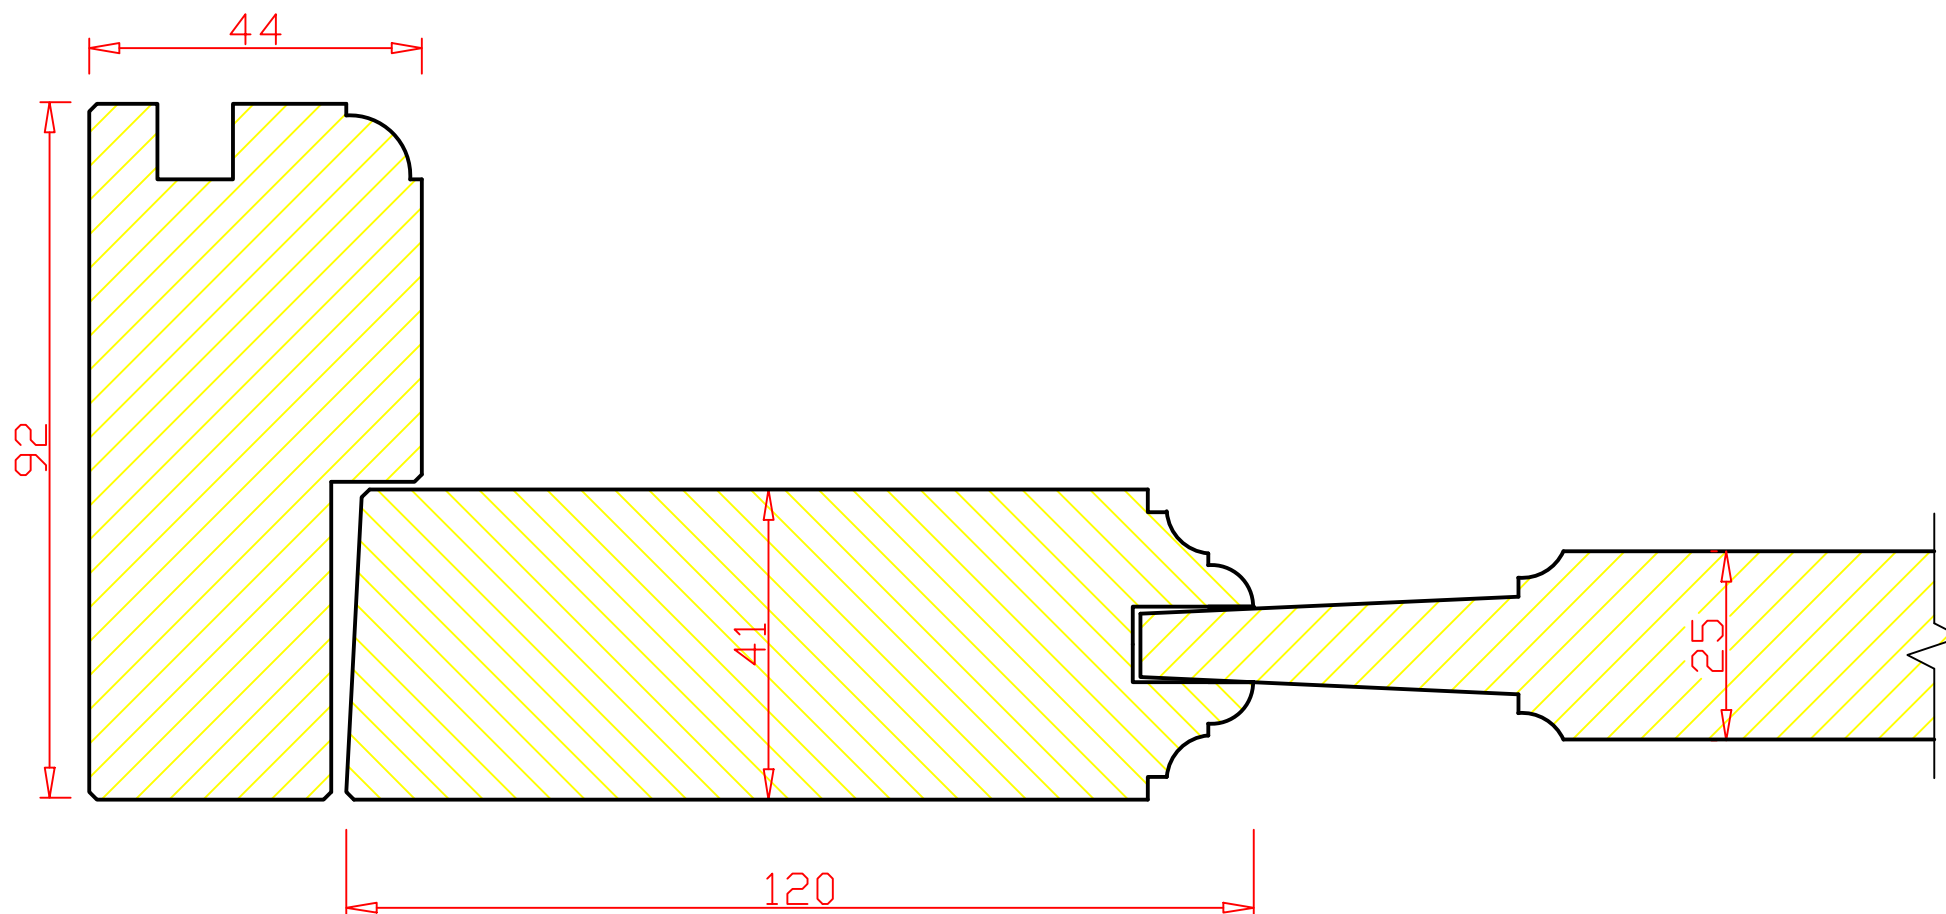

Dato 11.12.2009	Konstr./Tegnet A.Paulsrud		Målestokk 1 : 1	Paulsrud Snekkerverksted	
		±0.3			
Innerdør Snitt				Erstatning for:	Erstatning av: