




Arealberegninger i hht. NS 3940	Bruksareal BRA kvm		
	Pr etasje	Apert over- bygg areal og carport	Sum BRA
Underetasje	69.6	26.0	95.6
SUM :	69.6	26.0	95.6

LEILIGHET 2

Arealberegninger i hht. NS 3940	Bruksareal BRA kvm		
	Pr etasje	Apart over- bygg areal og garport	Sum BRA
Underetasje	69.7	26.2	95.9
SUM :	69.7	26.2	95.9



 DATA DESIGN SYSTEM	AA		Utvildelse bad		ole.m		28.01.2022	
	REV.	ANT.	REVIDERINGEN GJELDER		SIGN.		DATE	
Skahjem Bygg AS	Firemannsbolig		TEGN. AMF		PROSJ.NR.	G.NR.	B.NR.	
			GODKJ.		TEGN. NR.	KOMMUNE:		
					501	Masfjorden		
 Idehus	Sokkelplan		Haugsvær Panorama		MAL		1 : 100	
					DATO		01.10.2019	
TEGNINGEN MÅ HVERKEN HEILT ELLER DELVIS KOPIERES ELLER BENYTTES VED UTFØRELSE AV ARBEIDER SOM IdehusGruppen AS IKKE MEDVIRKER I.								

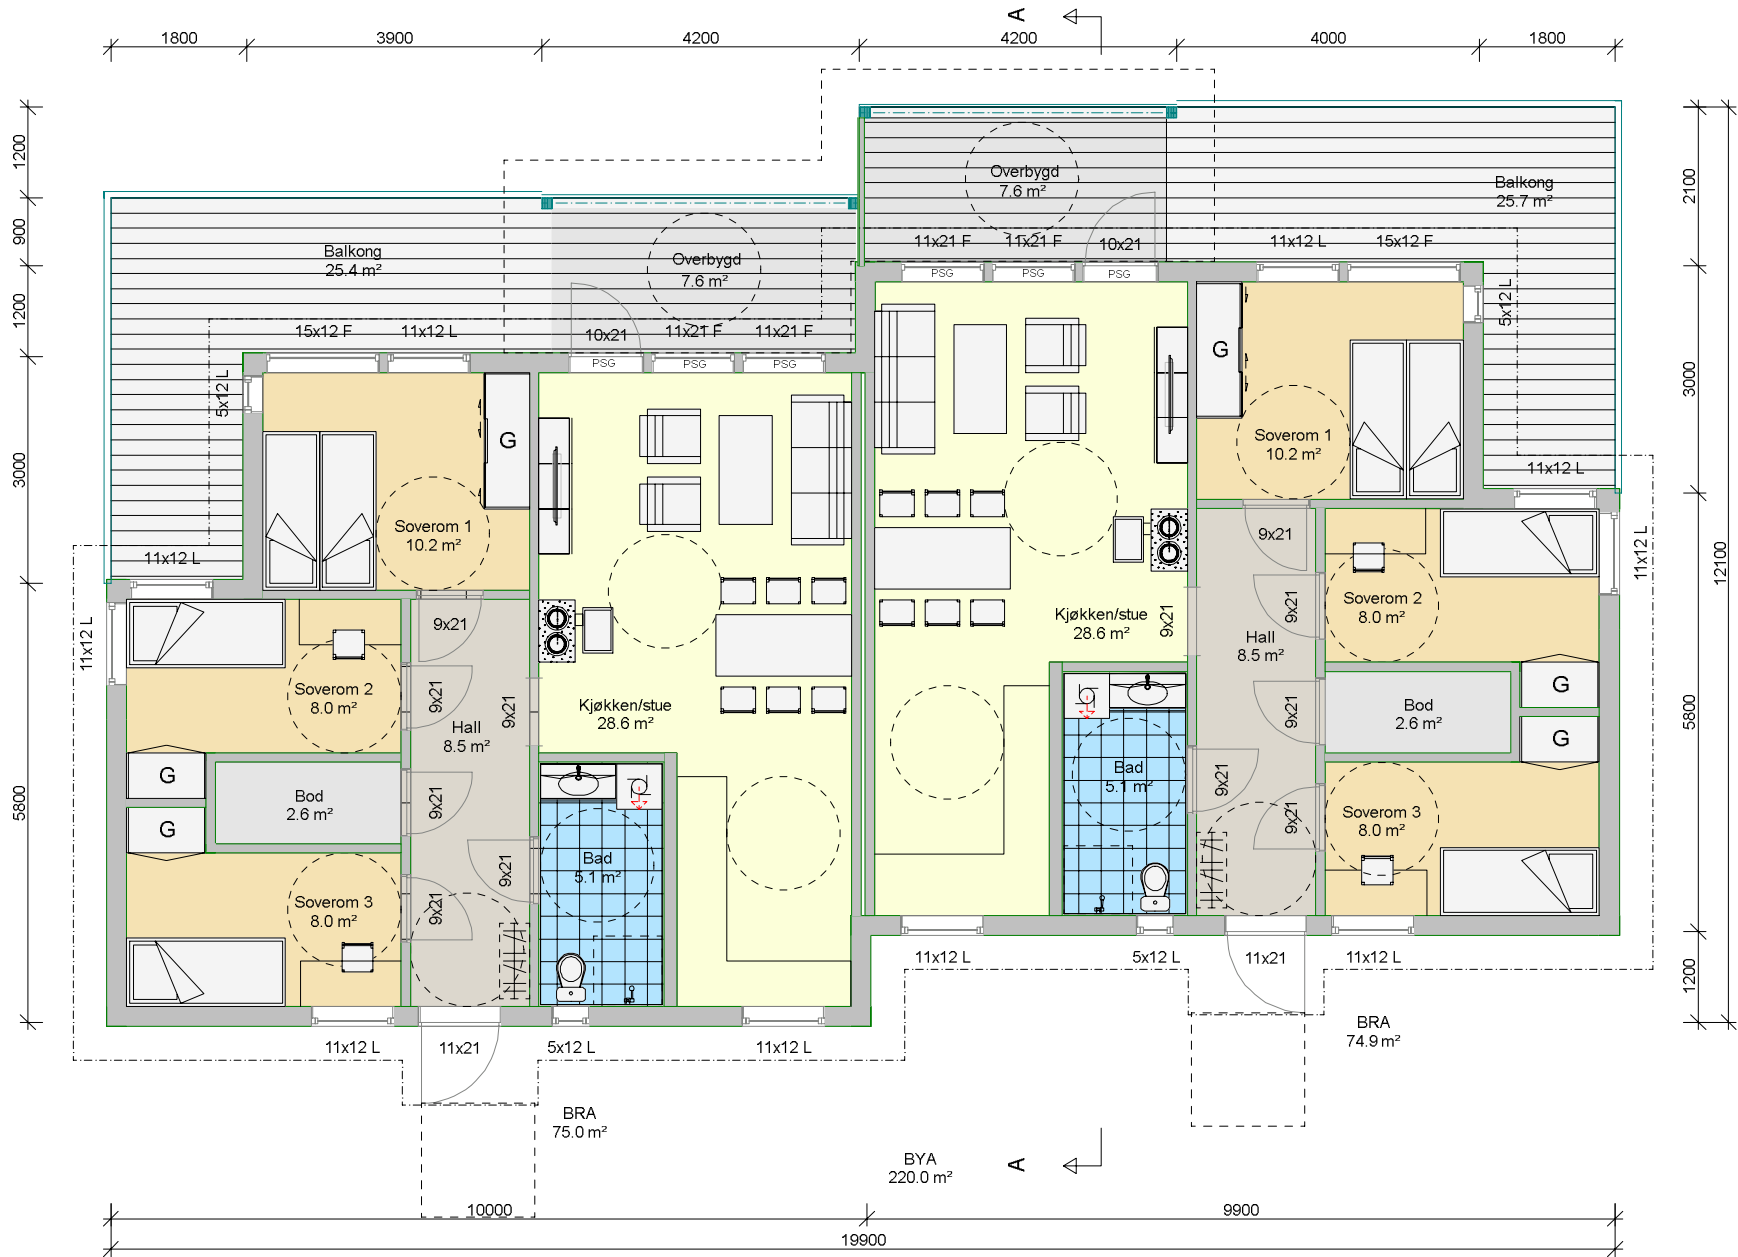

LEILIGHET 3

Arealberegninger i hht. NS 3940	Bruksareal BRA kvm		
	Pr etasje	Åpent over- bygd areal og carport	Sum BRA
Hovedetasje	75.0	7.6	82.6
SUM :	75.0	7.6	82.6

LEILIGHET 4

Arealberegninger i hht. NS 3940	Bruksareal BRA kvm		
	Pr etasje	Åpent over- bygd areal og carport	Sum BRA
Hovedetasje	74.9	7.6	82.5
SUM :	74.9	7.6	82.5