

- ZONA RURAL COMÚN**
ZRC-AG AGROPECUARIA
- ZRC-AG1 EXTERIOR RONDA
 - ZRC-AG2 MOLÍ CASALDUCH
 - ZRC-AG3 MARRADA-BARRANC DEL SOL (CUADRAS)
 - ZRC-AG4 MARJAL

- ZONA RURAL PROTEGIDA**
ZRP-AG AGRICOLA
- ZRP-AG1 CULTIVOS DE LA PLANA
 - ZRP-AG2 RAMELL - RIU SEC
 - ZRP-AG3 BENADRESA OESTE
- ZRP-NA NATURAL**
- ZRP-NA-LG LEGISLACIÓN MEDIOAMBIENTAL
 - ZRP-NA-MU MUNICIPAL
 - ZRP-NA-MU1 MONTE
 - ZRP-NA-MU2 LA FONT-TRAVERSSERA
 - ZRP-NA-MU3 FILETA-ALMALAFA
 - ZRP-NA-MU4 BOVALAR-MAGDALENA


- ZRP-AF-CA CAUCES**
- ZRP-AF-CR CARRETERAS**
- ZRP-AF-TR TRANSPORTES**
- ZRP-AF-VP VÍAS PECUARIAS**

- POR RIESGOS**
- INUNDACIÓN
 - EROSIÓN POTENCIAL MUY ALTA
 - DESPRENDIMIENTOS

- INFRAESTRUCTURAS**
- LÍNEA ELÉCTRICA DE ALTA TENSIÓN
 - LÍNEA ELÉCTRICA PREVISTA
 - GAS NATURAL
 - RED VIARIA
 - FFCO EN SUPERFICIE
 - FFCO SUBTERRÁNEA
 - FFCO PREVISTA
 - POZOS PARA EL ABASTECIMIENTO DE LA POBLACIÓN

- AFECCIONES TERRITORIALES**
- AFECCIONES CARRETERAS
 - AFECCIONES FERROCARRILES
 - AFECCIONES COSTAS
 - AFECCIONES CAUCES
 - AFECCIONES POR TENDIDOS ELÉCTRICOS DE ALTA TENSIÓN
 - OTRAS AFECCIONES: CEMENTERIO, AERONÁUTICA, EDAR, POZOS
- *SE HA REPRESENTADO LA AFECCIÓN MÁS AMPLIA QUE CONTIENE AL NUESTRO DE RECIBIR (ZONAS DE DOMINIO PÚBLICO, DE SERVICIUMPRE, LÍNEAS DE EDIFICACIÓN, ETC.)

- LÍMITE DEL TÉRMINO DE CASTELLÓN DE LA PLANA**
- LÍMITE DE CLASE DE SUELO**

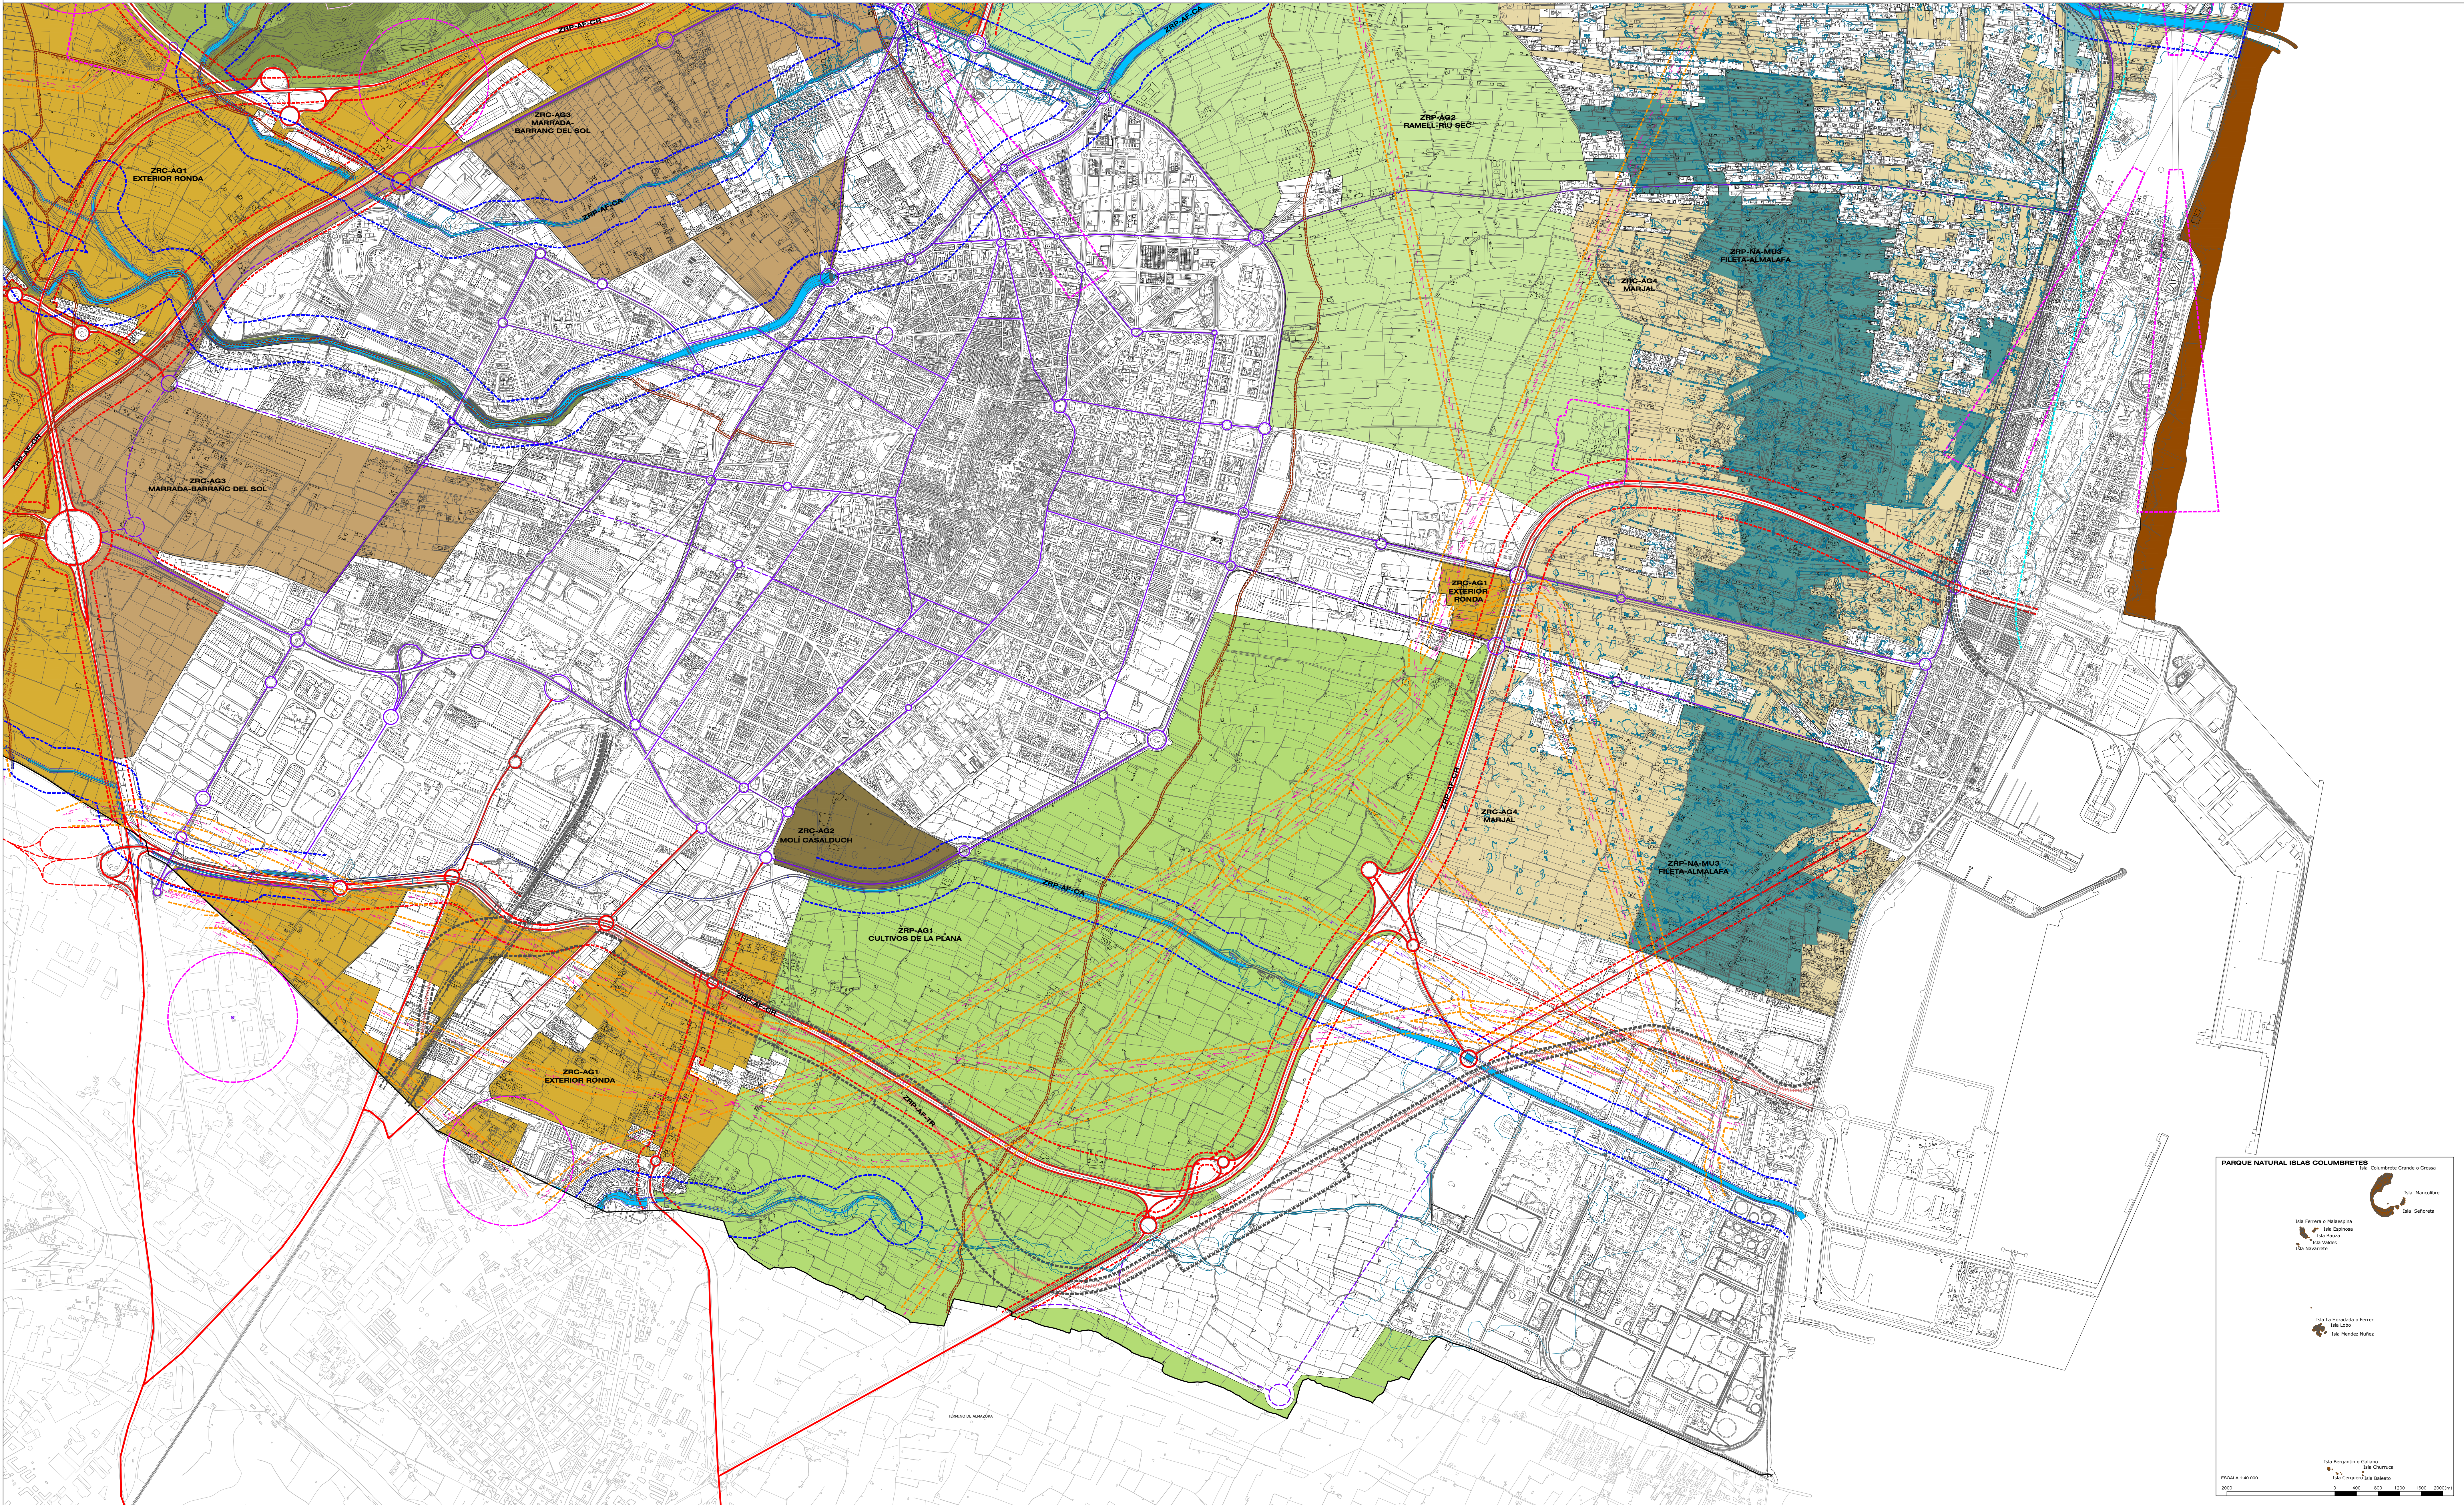

EXCMO. AYUNTAMIENTO DE CASTELLÓN DE LA PLANA
EQUIPO REDACTOR

SERVICIOS TÉCNICOS MUNICIPALES

PLAN GENERAL ESTRUCTURAL
PLANO DE ORDENACIÓN
SUBZONAS RURALES EN SUELO NO URBANIZABLE. SUR

Nº PLANO: D.3

