




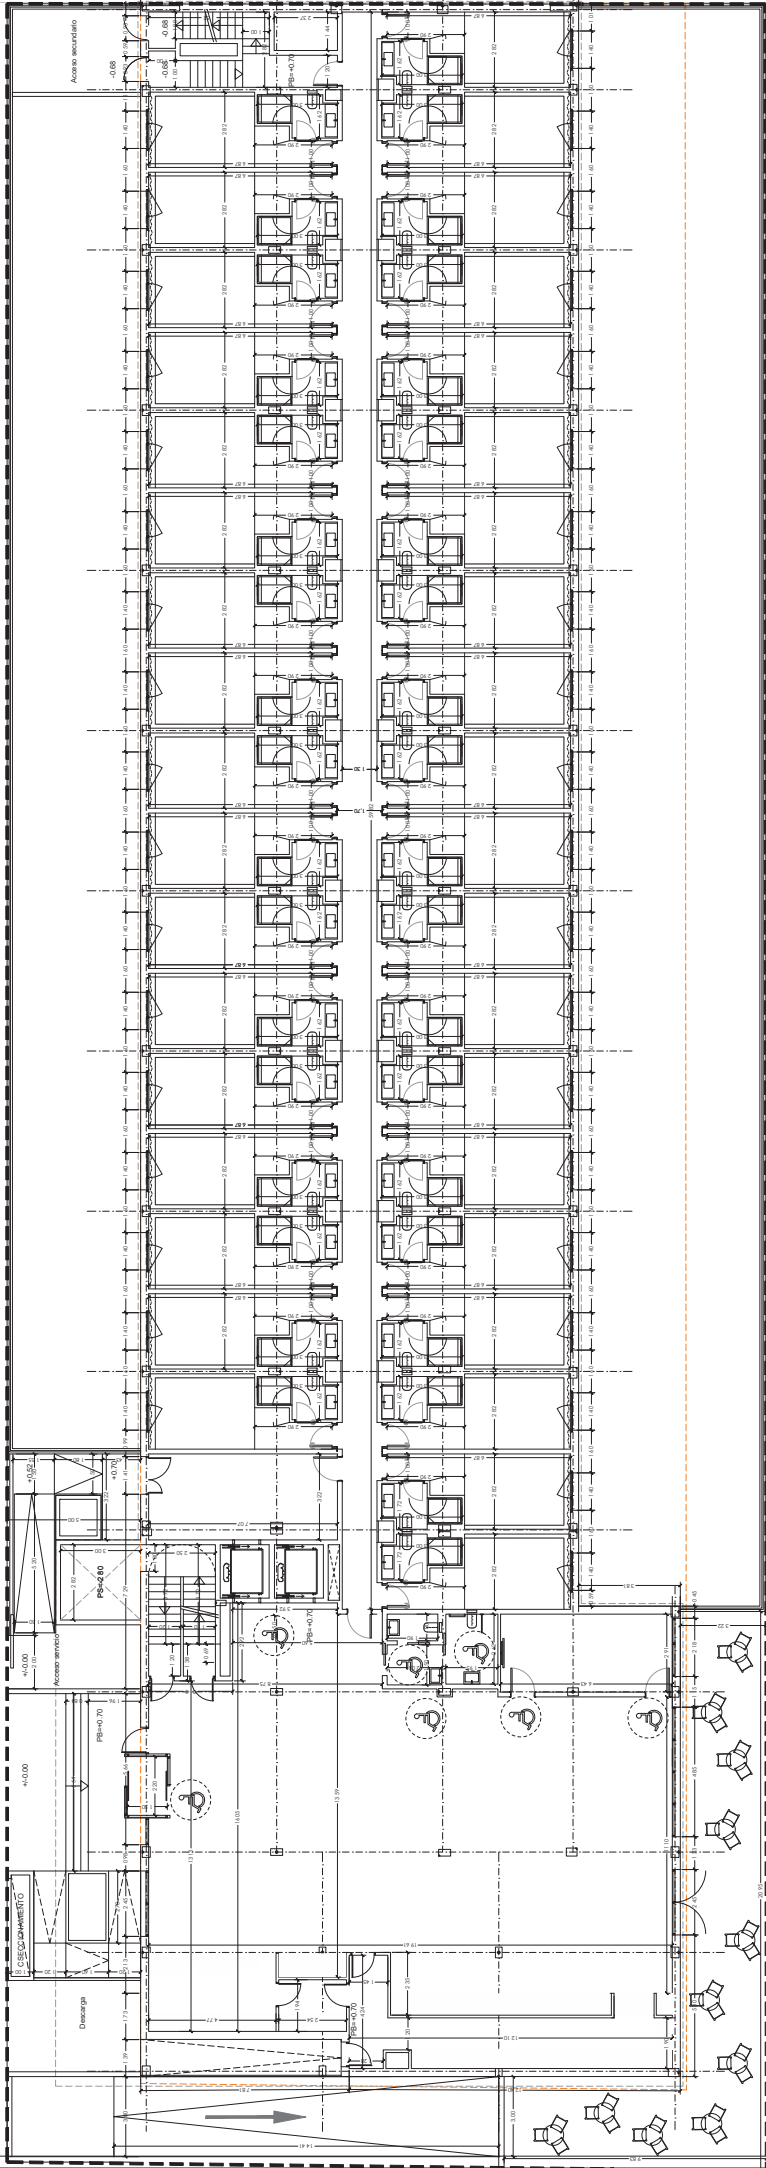


PLANTA BAJA

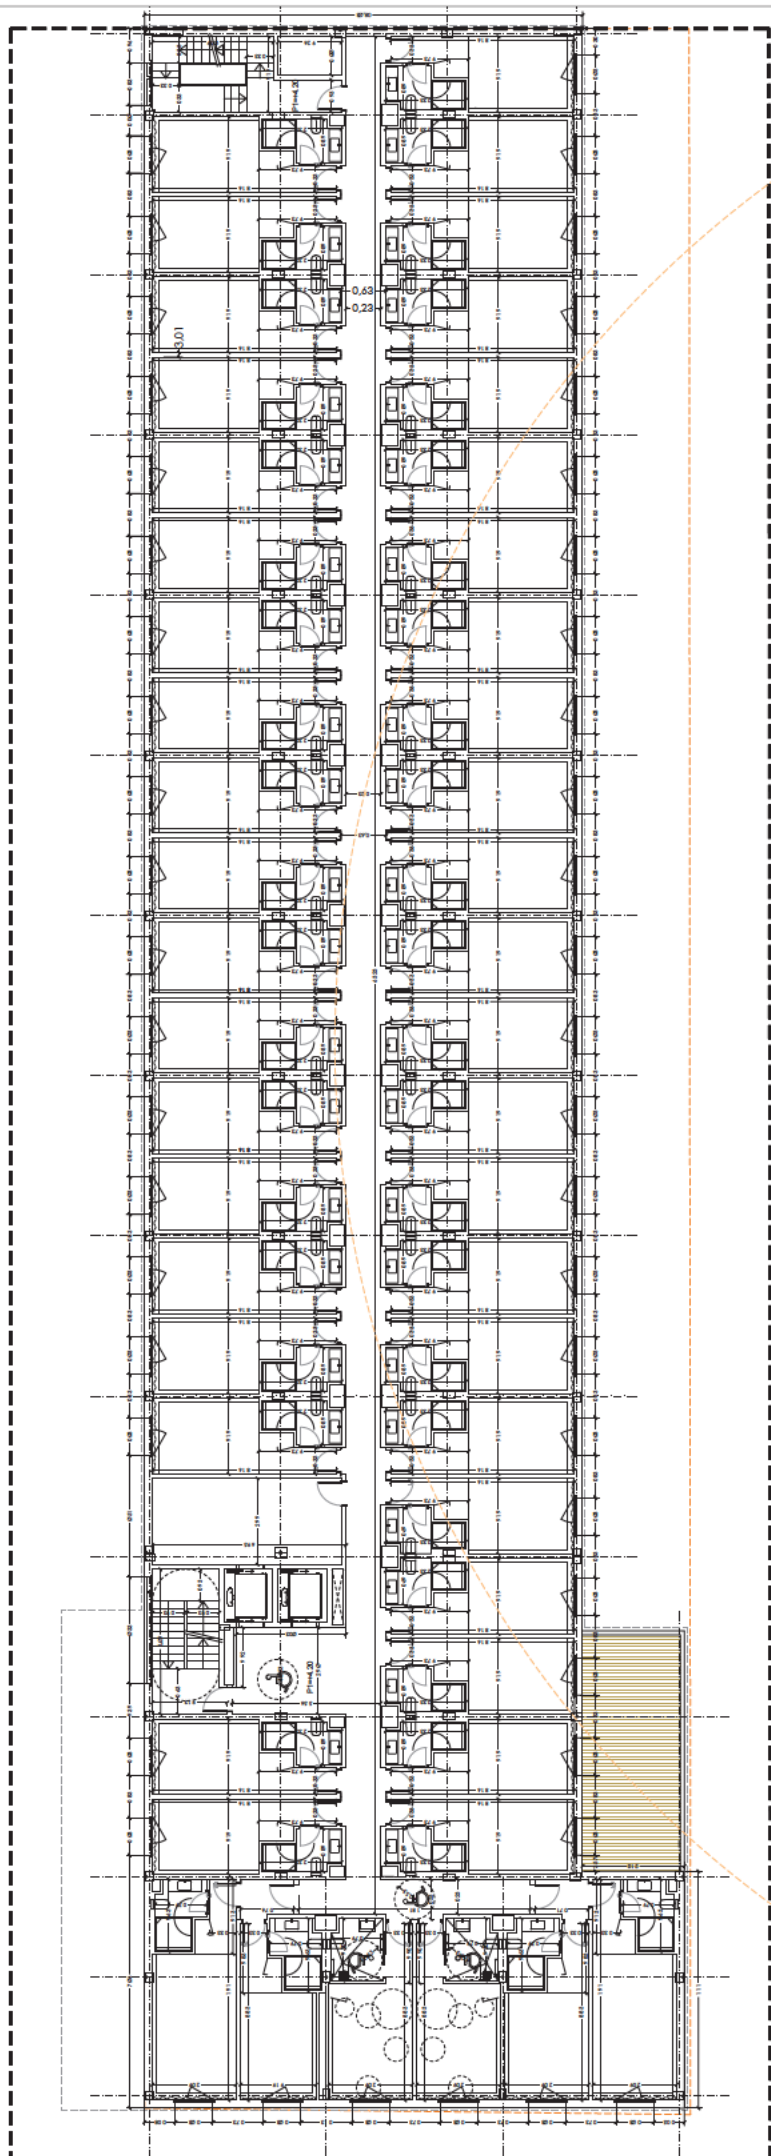


PLANTA PRIMERA

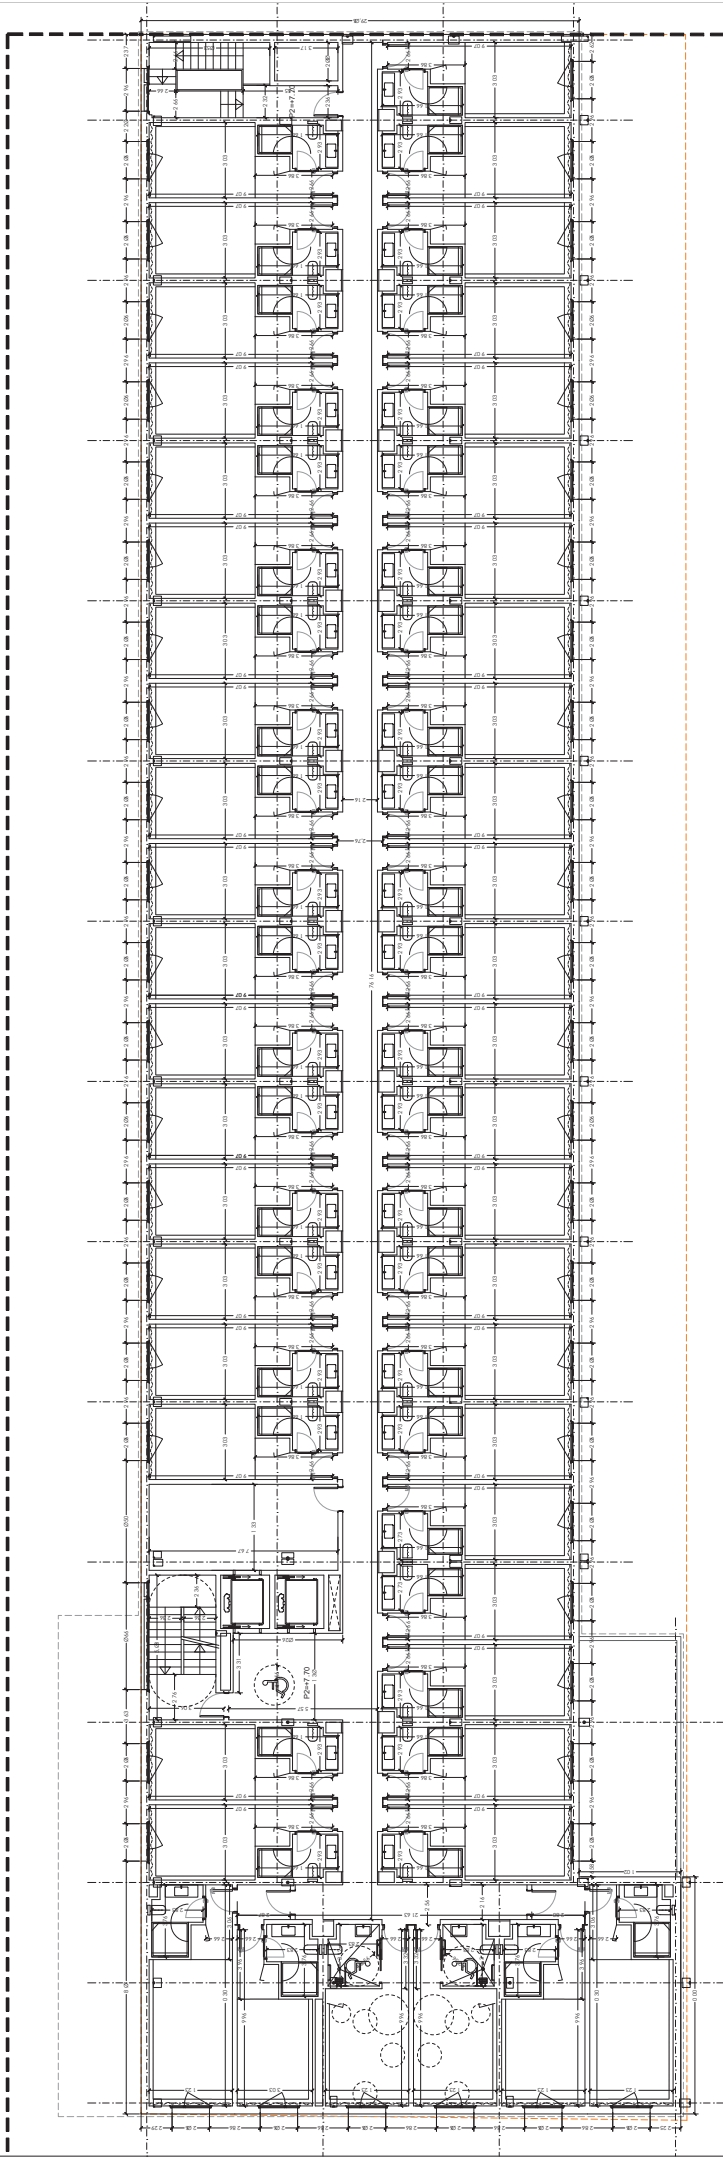


PLANTA SEGUNDA

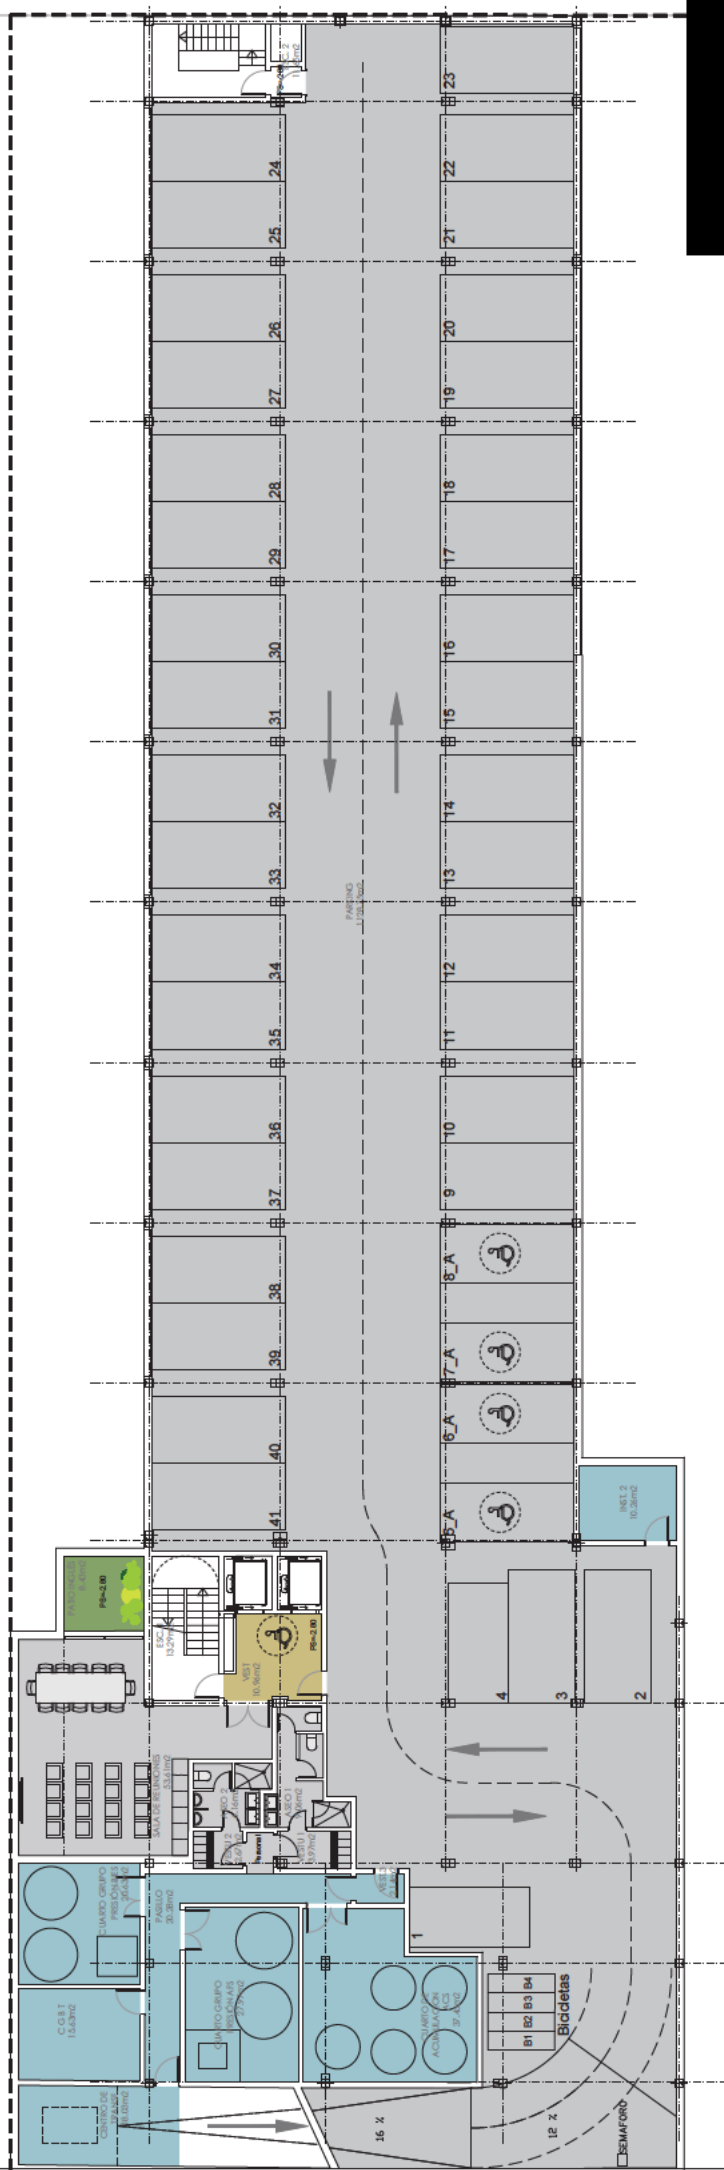

PLANTA SÓTANO

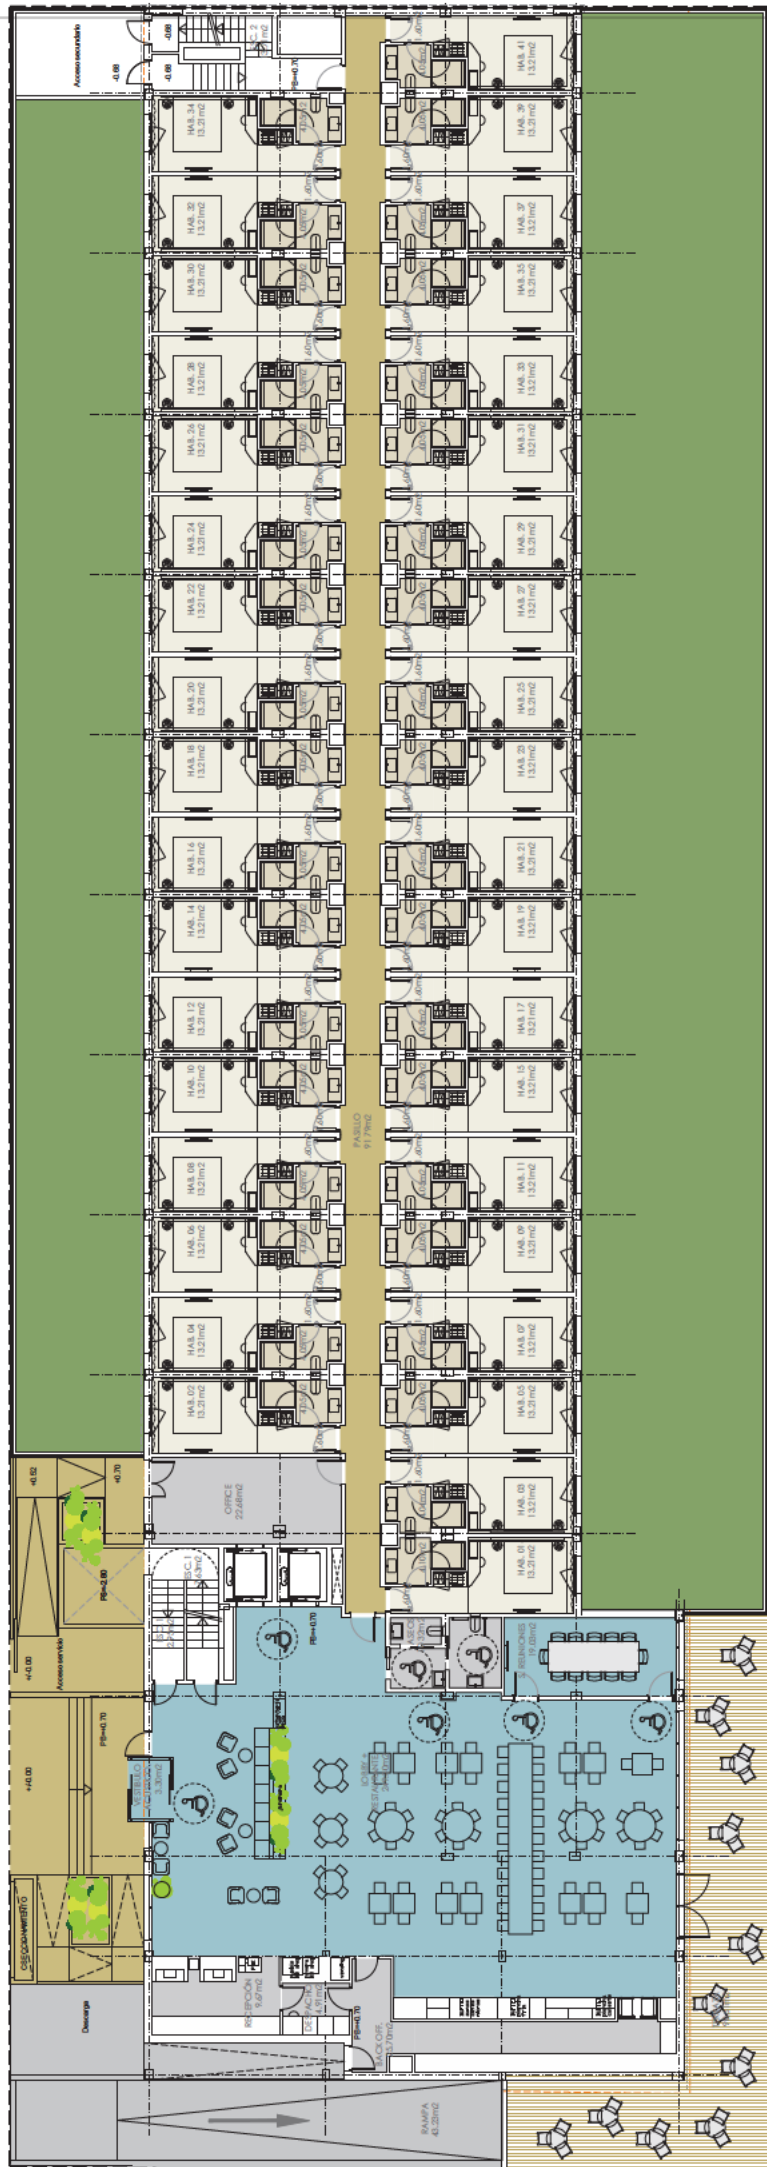


PLANTA BAJA

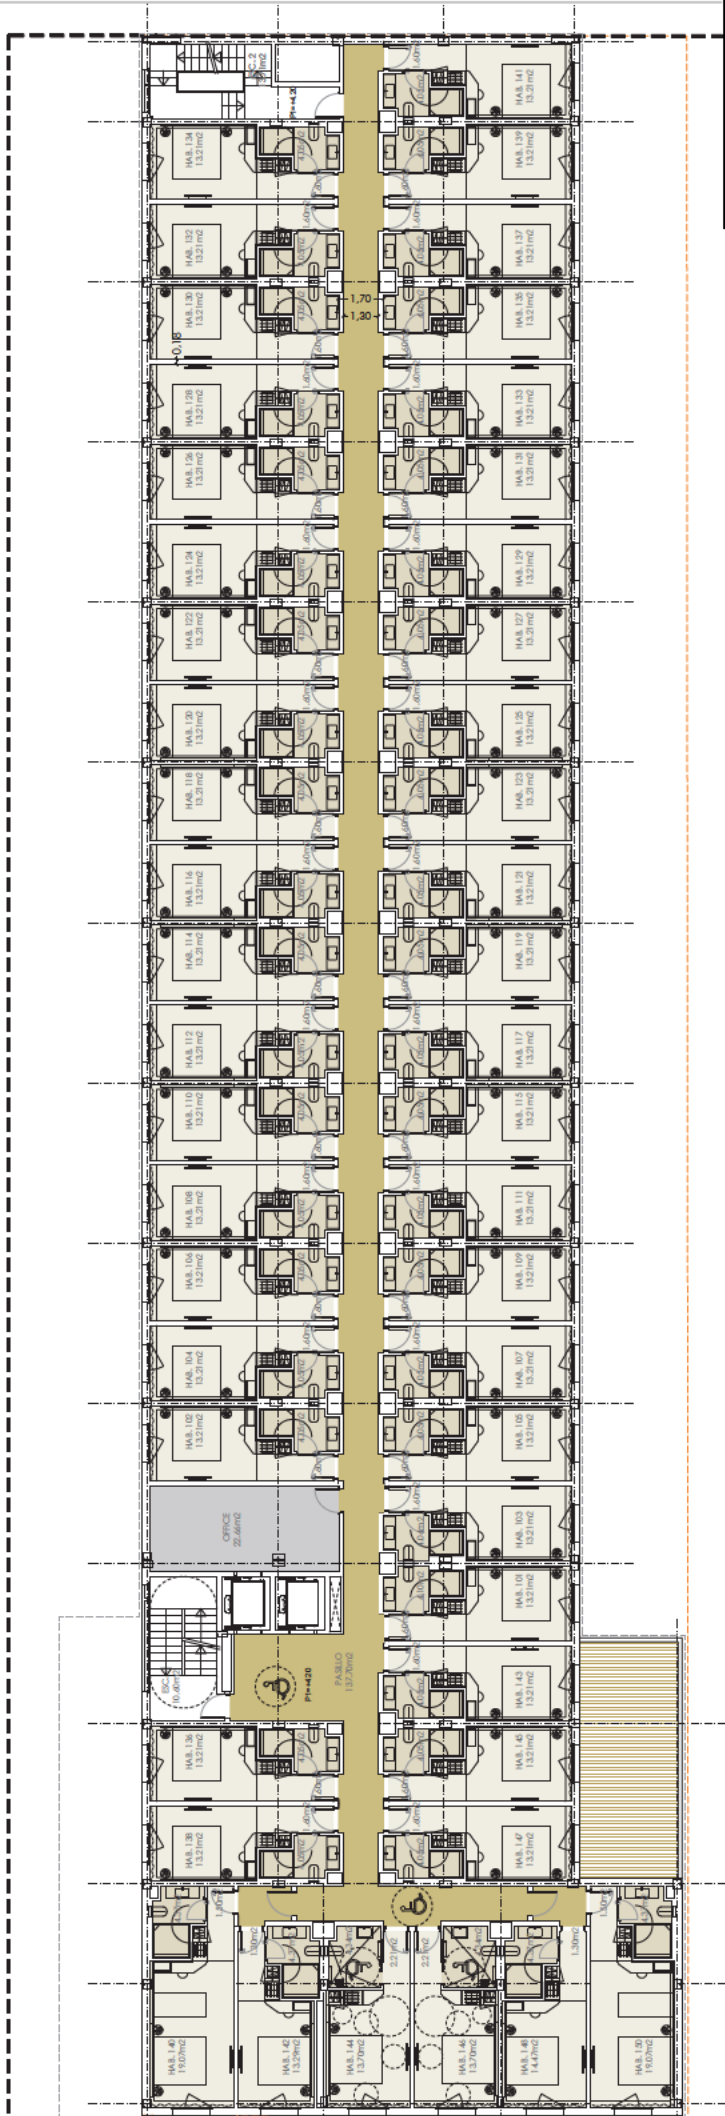


PLANTA 1º




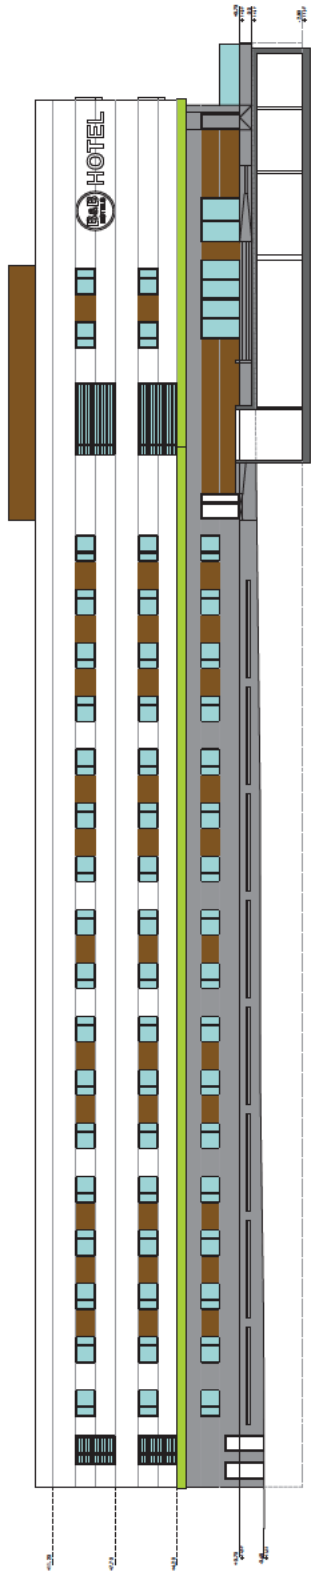


ALZADO NORESTE

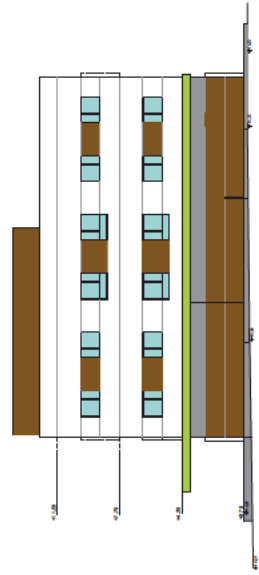


ALZADO NOROESTE

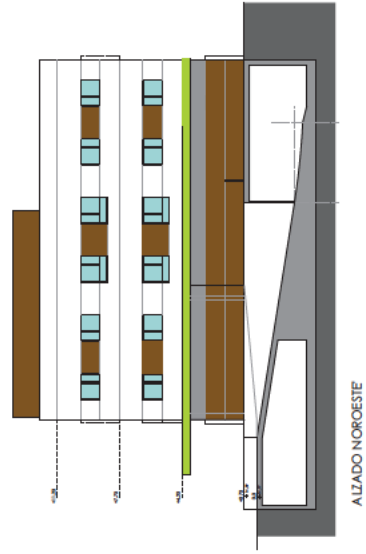


ALZADO NOROESTE

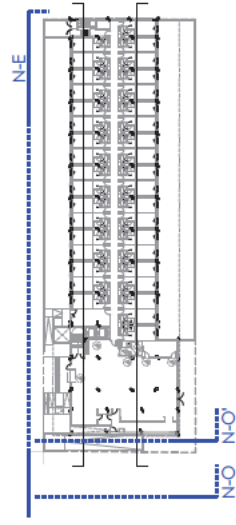


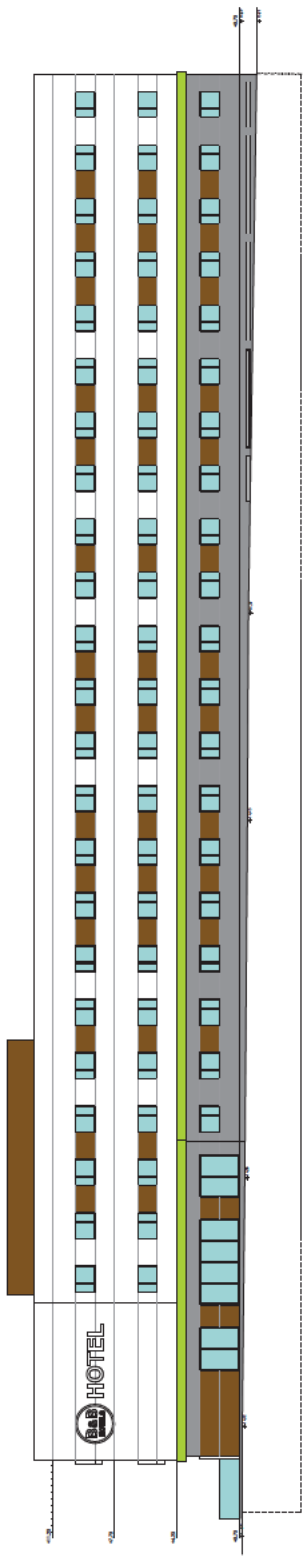







ALZADO SURESTE

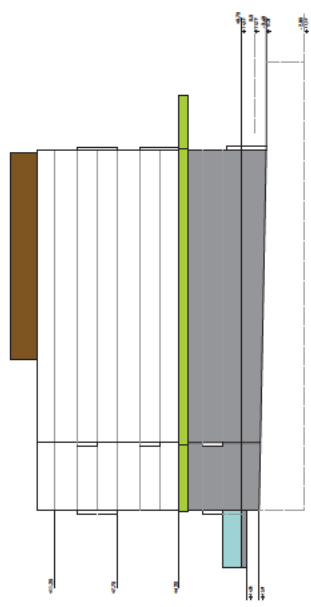

ALZADO SUROESTE

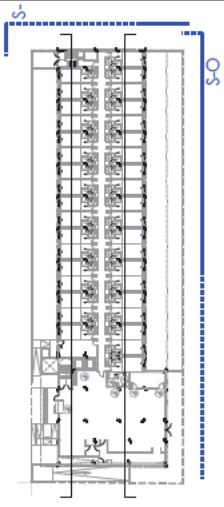

5.00

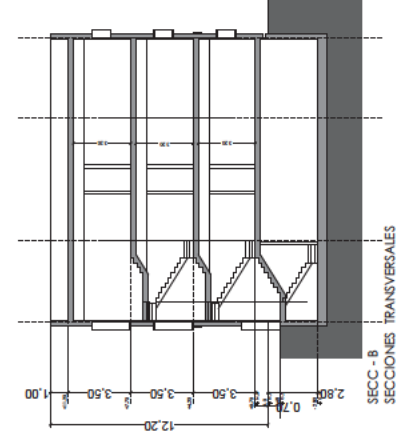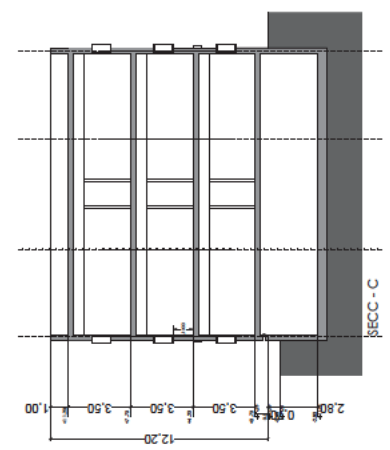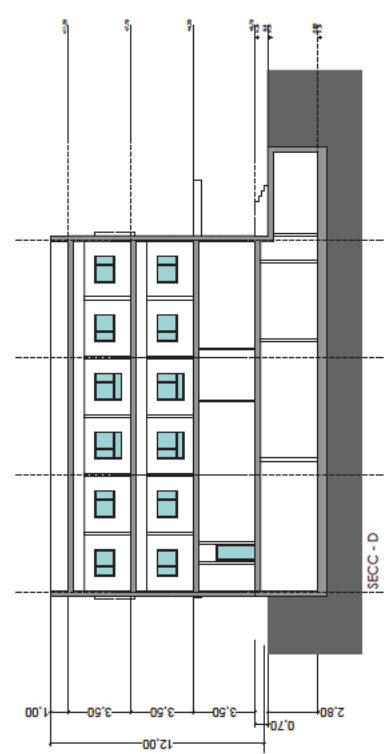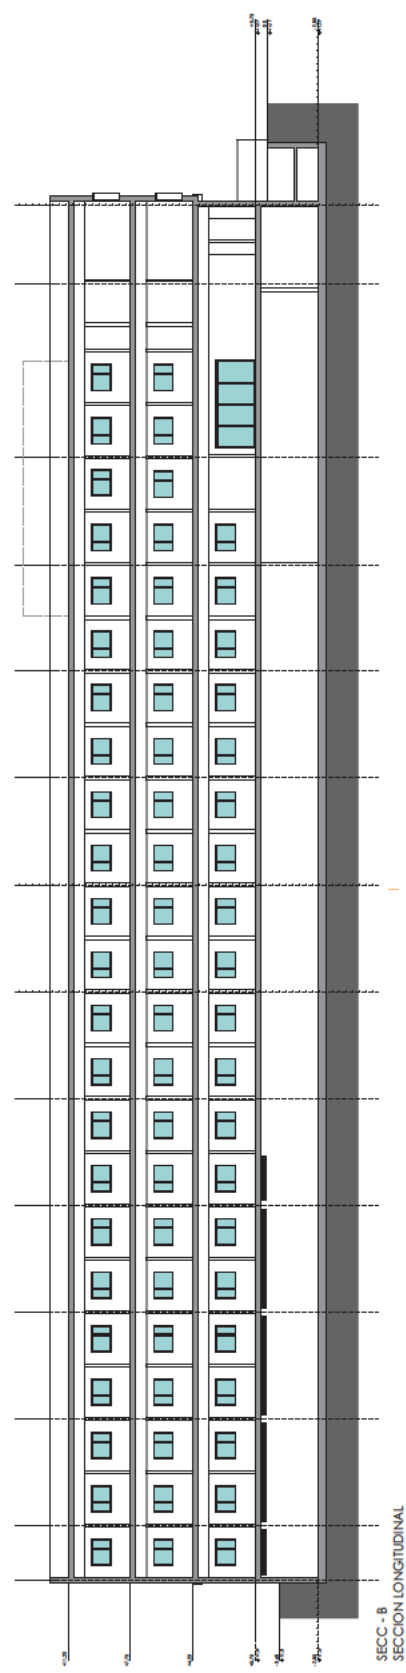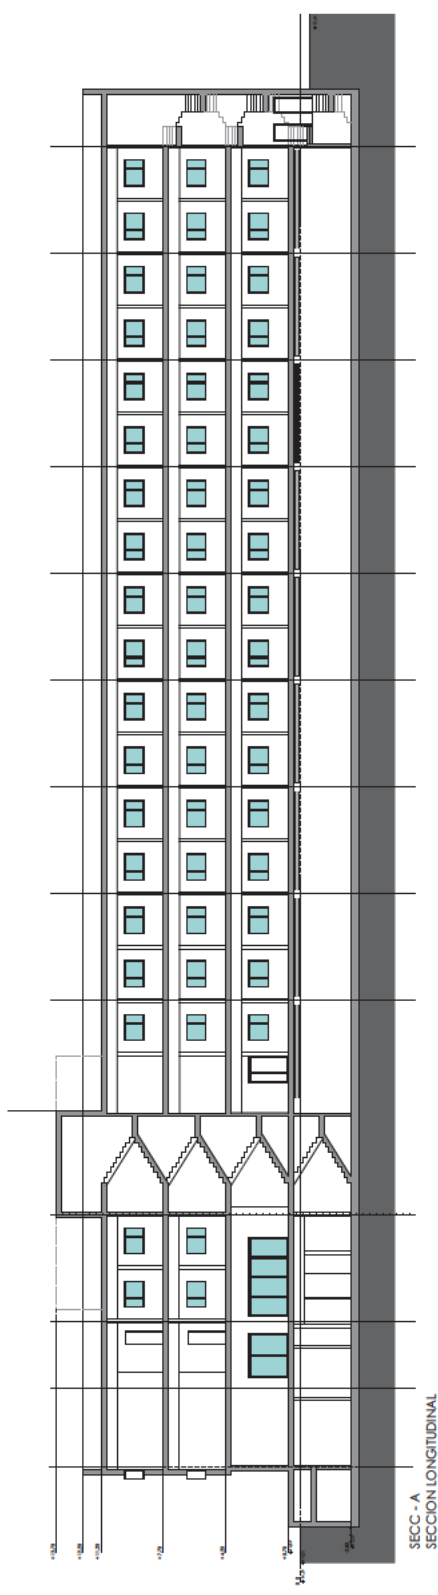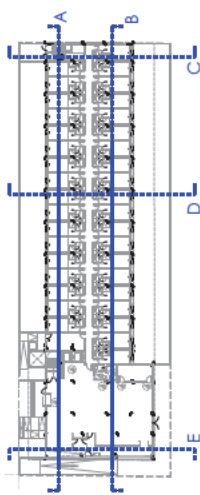

TECHOS

RT-1 ► FALSO TECHO CONTIGÜO DE CARTÓN YESO CON PLACA $\varnothing$ 15mm.
ACABADO PINTURA COLOR BLANCO TRAFICO RAL 9016.
RT-2 ► FALSO TECHO CONTIGÜO DE CARTÓN YESO CON PLACA $\varnothing$ 15mm.
ACABADO PINTURA ANTIEFLOSCA COLOR BLANCO TRAFICO RAL 9016.

PAREDES

RP-1 ► PINTURA PLÁSTICA DOS CAPAS COLOR BLANCO TRAFICO RAL 9016.
RP-2 ► PINTURA PLÁSTICA DOS CAPAS COLOR BLANCO TRAFICO RAL 9016.
RP-3 ► ALICATADO CERÁMICO R120x19,5 cm. COLOR 1. COLOCADO CON CEMENTO COLA SOBRE CARTÓN YESO.
RP-4 ► ALICATADO CERÁMICO R120x19,5 cm. COLOR 2. COLOCADO CON CEMENTO COLA SOBRE CARTÓN YESO.

SUELOS



RS-1 ► PAVIMENTO LAMINADO Click HT 70 - HOGAN OAK CREAM
RS-2 ► PAVIMENTO DE GRES DE R120x19,5 cm. ANTIDESLIZANTE COLOCADO SOBRE CAPA MORTERO C.P. BAJO EL QUE SE APLICA CAPA DE PINTURA DE CLOROCAUCHO DE 1mm).

SANITARIOS, GRIFERÍA Y VIDRIOS



1 ► LAVABO INTEGRADO KERON SOLID SURFACE CON TOALLERO INCORPORADO.
2 ► ESPEJO DE BAÑO ENCASTADO EN ALICATADO 120x90 cm.
3 ► MODOCO COMPACTO CON RETO Y CISTERA OCULTA.
4 ► REBAJADO CLASE 31 Y LÓCALO FEMERIAL DE 8x10mm.
5 ► GRIFO MONOMANDO JAFERURA EN FRÍO A 90° CON SIFÓN CROMADO.
6 ► COLUMNA VEDRO TRANSPARENTE TEMPLADO 8 mm. COMPLETA DE HOGA FULL TINTADA. PUERTA INTERIORE CON BARRAS Y FIBERGLAS NOXIDABLE.
7 ► PORTABARROS DOBLE MARCA EXPORO REF. PROJECT H004610.
11 ► JARÓN CHAMPÚ/GEL MODELO B&S.
12 ► SECADOR DE PELO MARCA CUNMAX REF. 01038 EN ABS BLANCO (1800 W).

MOBILIARIO

M-1 ► ARMARIO, ESCRITORIO, MALETERO INCLUIDO BANDAS DE ALUMINIO Y TRASDÓS EN TABLERO MELAMÍNICO COLOR 1, SE REFORZARÁ LA ESTRUCTURA DE CARTÓN YESO PARA LOS ANCHOS DE LA ESTRUCTURA DEL ESCRITORIO. INCLUIE COLGADOR CON TUBULAR CILÍNDRICA EN ALUMINIO.
M-2 ► PUERTA DE PASO ENRASADA INTERIOR MELAMÍNICO COLOR 2.
M-3 ► PUERTA DE PASO ENRASADA EXTERIOR DE 70x90 cm. ACABADO MELAMÍNICO COLOR 1 CON TAPEDADO INTERIOR EN DM HIDRÓFUGO.
M-4 ► PUERTA DE ACCESO RETO ACÚSTICA, ACABADO MELAMÍNICO INTERIOR EN COLOR RAL 9016, EXTERIOR EN MELAMINIA VICAMIA DECORATOR 3D GENIA 880 O ANTELOCAVA VINILO DUREX.

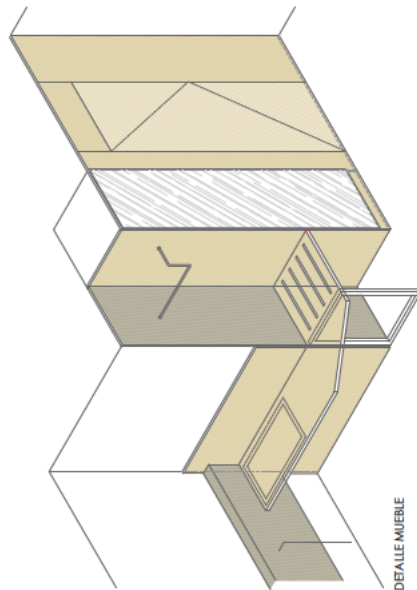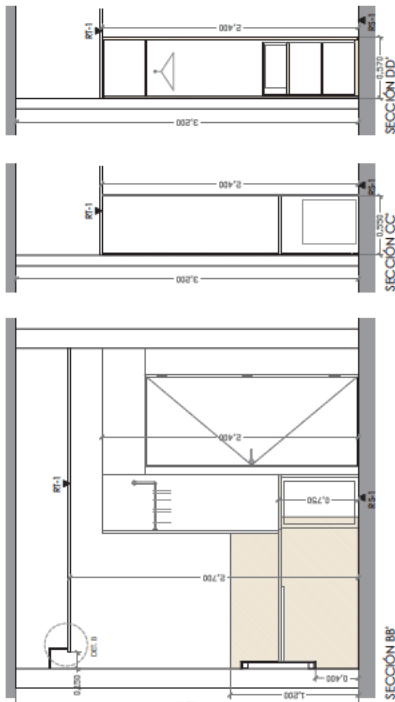

DETALLE MUEBLE

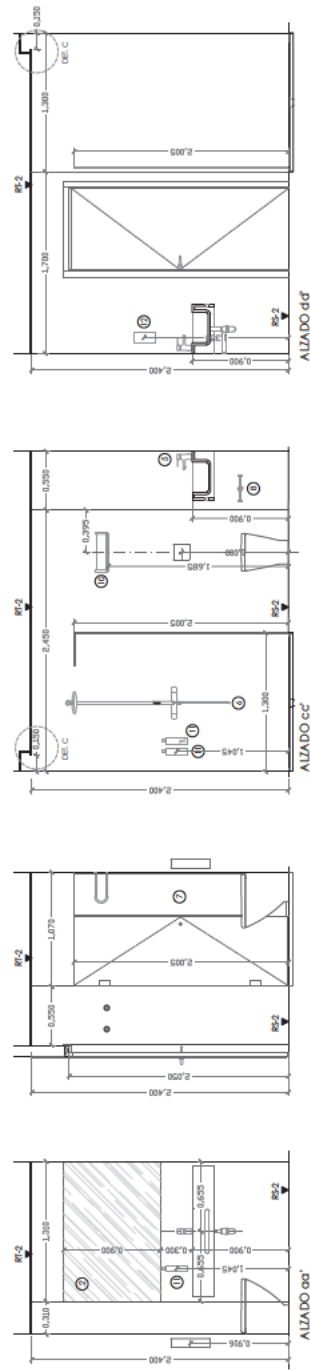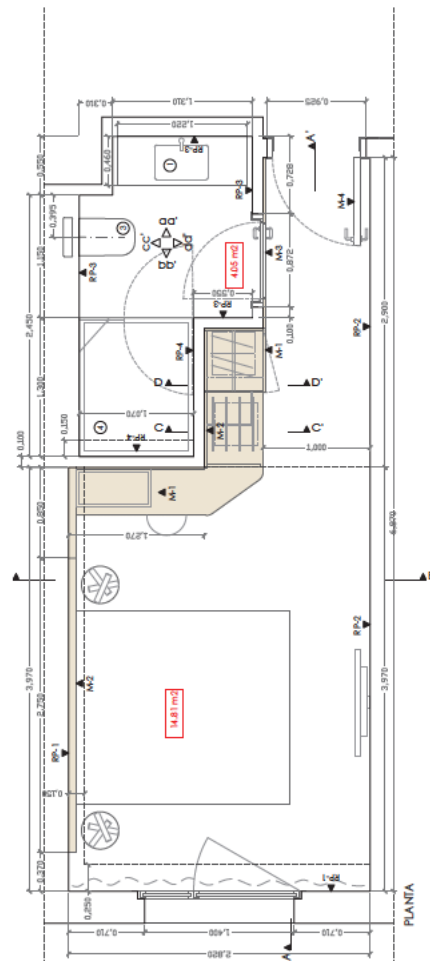

NOTAS

- MELAMINIA COLOR 1: ELEGIR H0277 BY ACACIA LAKELAND CREAM.
- ALTERNATIVA 2: ZONA DE ACCESO MEDIANTE PUERTA 30x30.