GEOMETRE-EXPERT
CONSEILLER VALORISER GARANTIR

DEPARTEMENT DE L'HERAULT

COMMUNE DE MARSEILLAN

CEAU
Géomètres - Experts
Bureau d'études VRD
Cabinet d'Études d'Aménagement et d'Urbanisme
Bouzigues - 04 67 43 83 60 - meze@ceau.fr
Agde - 04 67 94 13 04 - agde@ceau.fr
Lodève - 04 67 44 35 00 - lodeve@ceau.fr

ANNEXE 2

" PORT MARSEILLAN "

PLAN PARCELLAIRE au RDC

De l'unité foncière
Cadastrée section BV

Echelle : 1 / 1000

- Périmètre de PORT MARSEILLAN
- Périmètre de la division en Volumes
- Copropriétés à créer
- Voirie et espaces communs A.S.L.PORT MARSEILLAN
- Espaces communs A.S.L.des villas
- Accueil/Wine academy
- Lots privatifs : Hotel ,villas et parkings

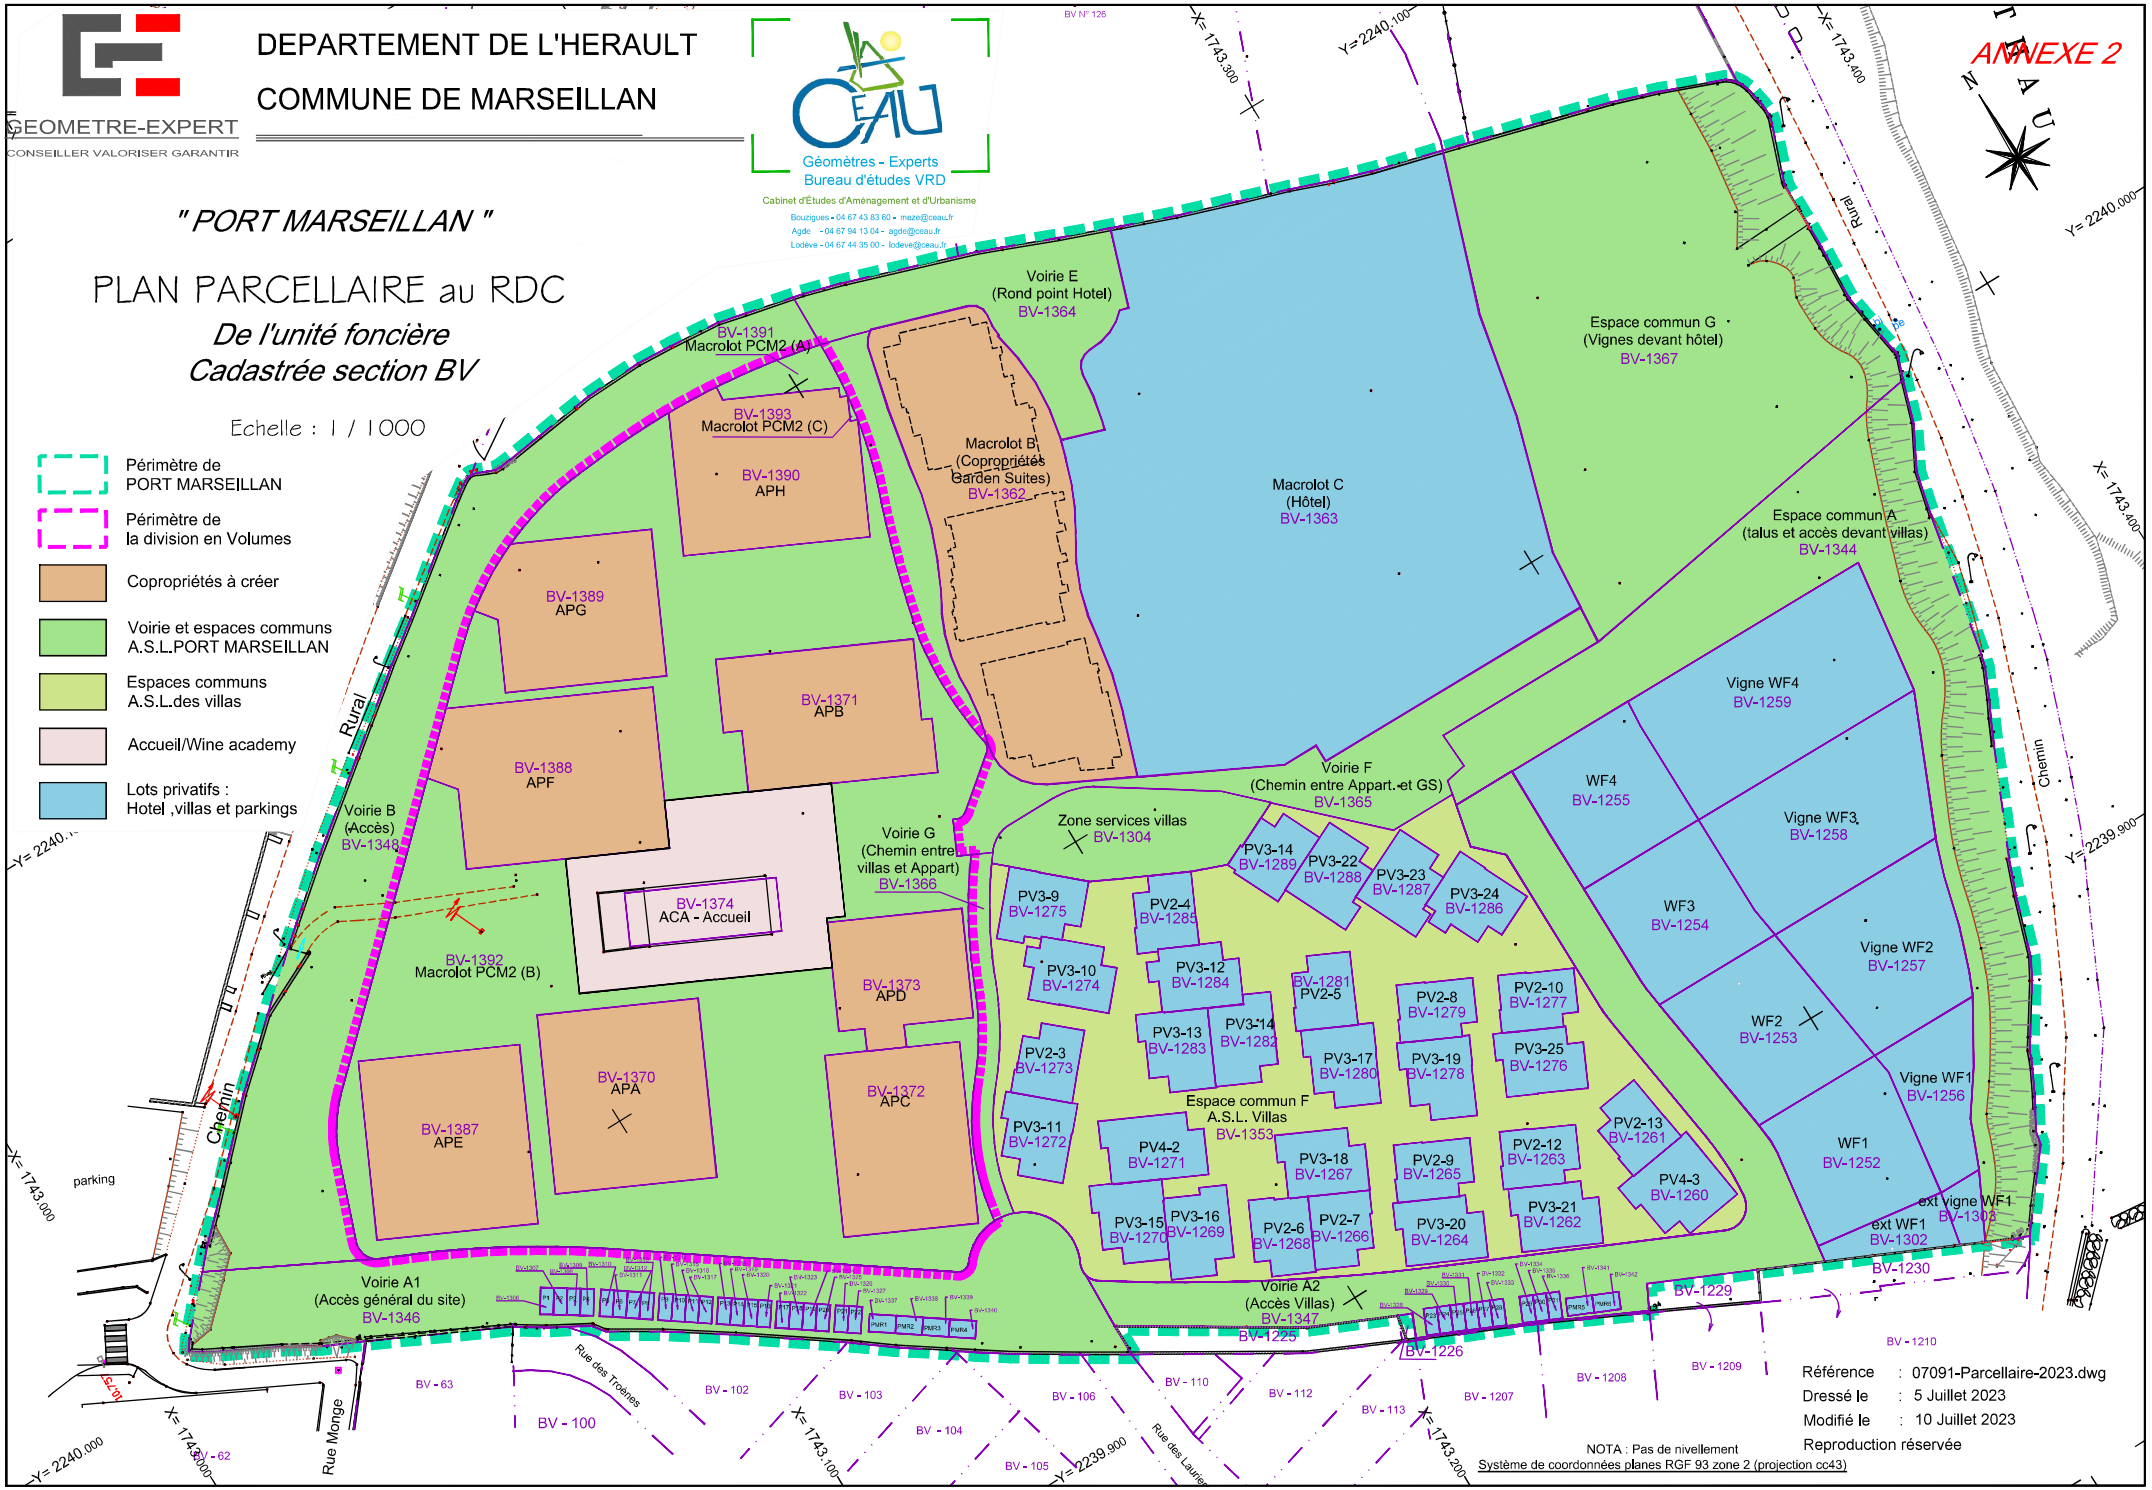

Référence : 07091-Parcellaire-2023.dwg
Dressé le : 5 Juillet 2023
Modifié le : 10 Juillet 2023
Reproduction réservée

NOTA : Pas de nivellement
Système de coordonnées planes RGF 93 zone 2 (projection cc43)