



PROPUESTA



PROPUESTA DE IMPLANTACIÓN

03. PROPUESTA




TOTAL: 24 VIVIENDAS DE 3 DORMITORIOS



PARKING SUBTERRANEO

03. PROPUESTA

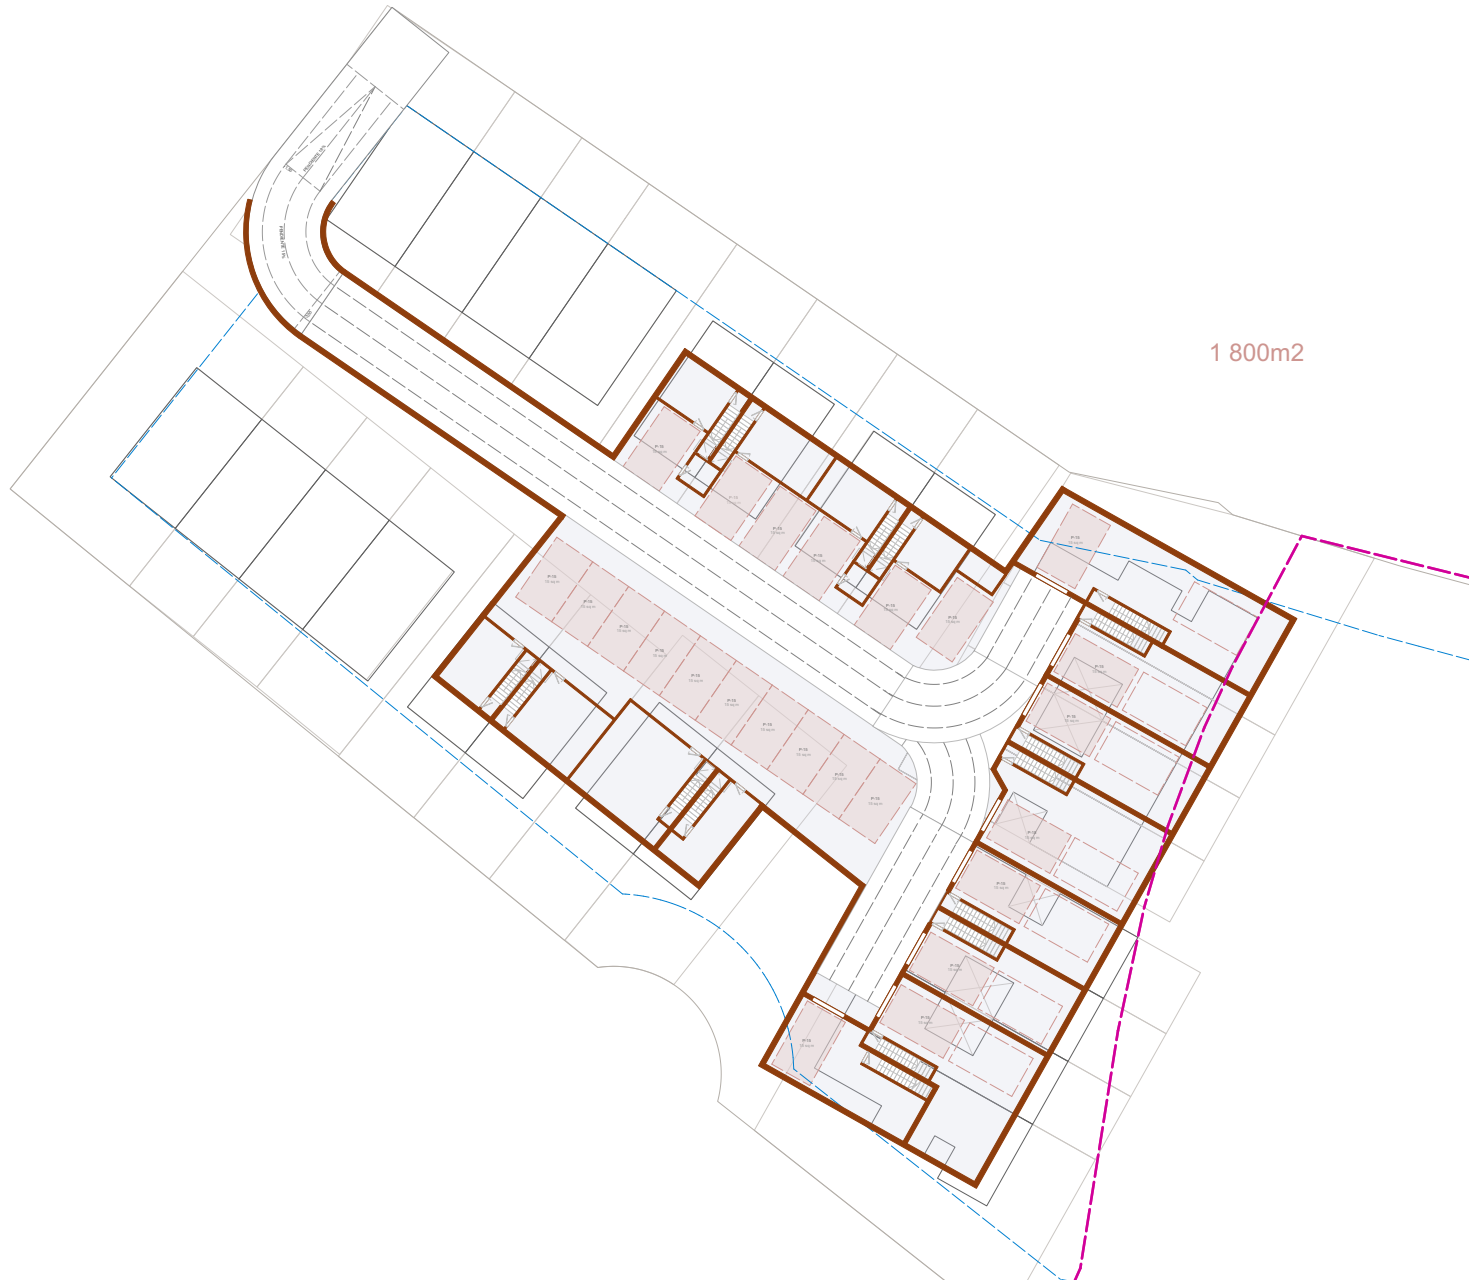



COMPOSICIÓN VOLUMÉTRICA

03. PROPUESTA





TIPOLOGÍAS



PLANO GENERAL TIPOLOGÍAS



03. PROPUESTA





CONJUNTO DE VIVIENDAS PREMIUM TIPO A

03. PROPUESTA

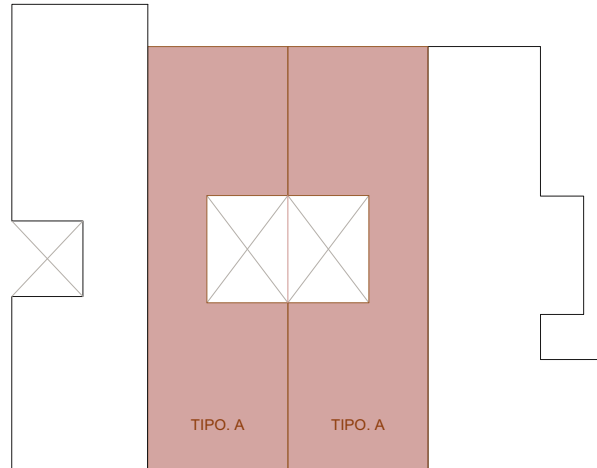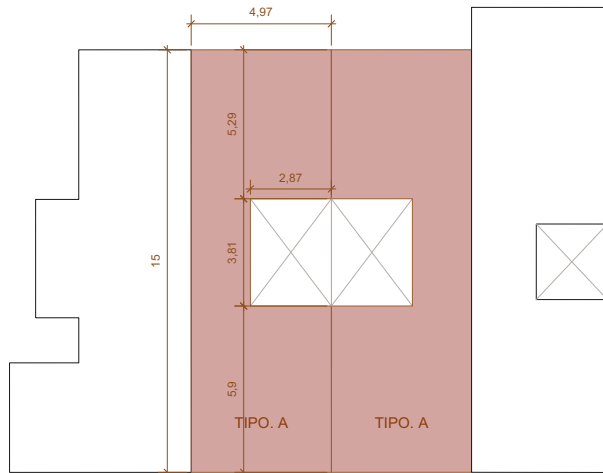

A		Total
Subterráneo		
Aparcamiento	60-70	
Trastero	-	
Planta baja		
Construida	62,95	
Patio	9,80	
Terraza	16,10	
Jardín	22,30	
Planta primera		
Construida	67,10	
Terraza	4,30	
Cubierta		
Instalaciones	16,10	
Rooftop	35,00	



TIPO A - TIPOLOGÍA DE REFERENCIA


03. PROPUESTA

e: 1/100




3D


Sup. Construida total : 130 m²

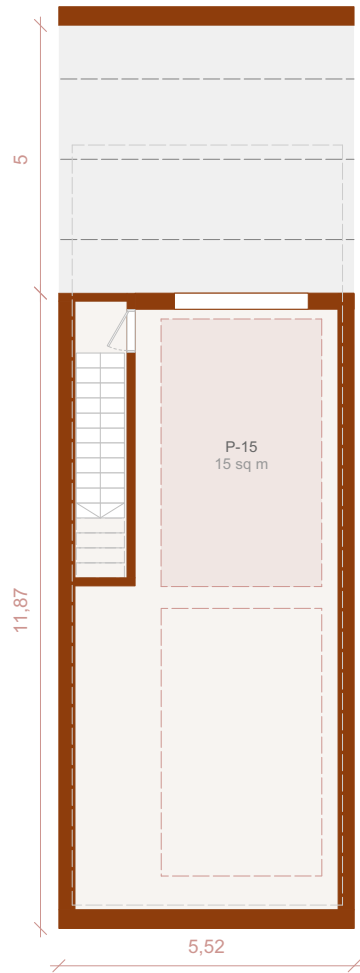


PLANTA SOTANO

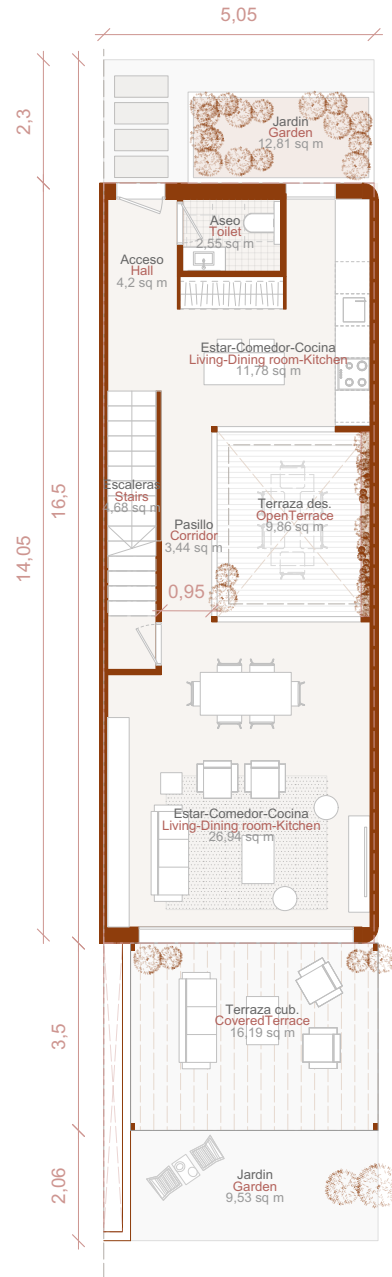

PLANTA BAJA

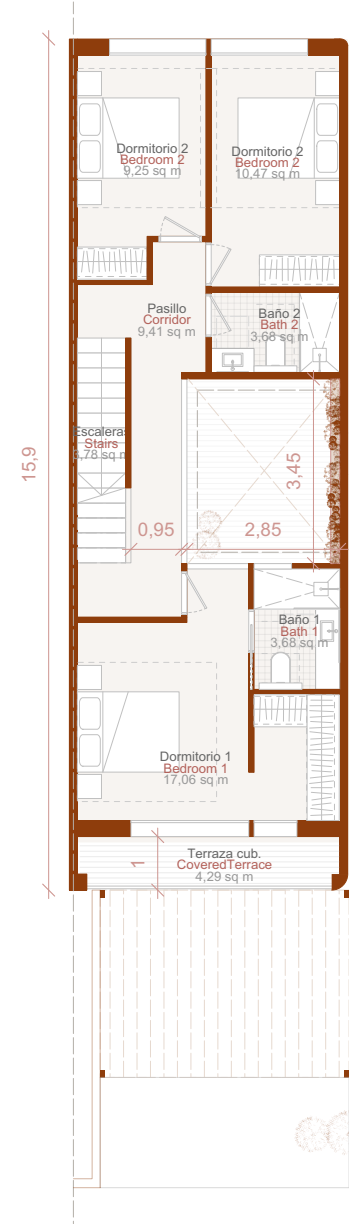

PLANTA PRIMERA

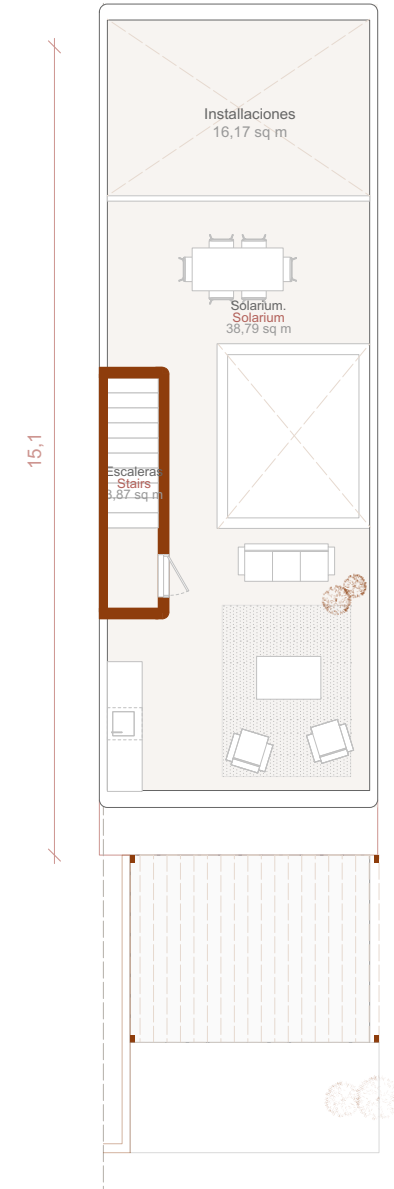


PLANTA CUBIERTA



CONJUNTO DE VIVIENDAS PREMIUM TIPO Ae

03. PROPUESTA

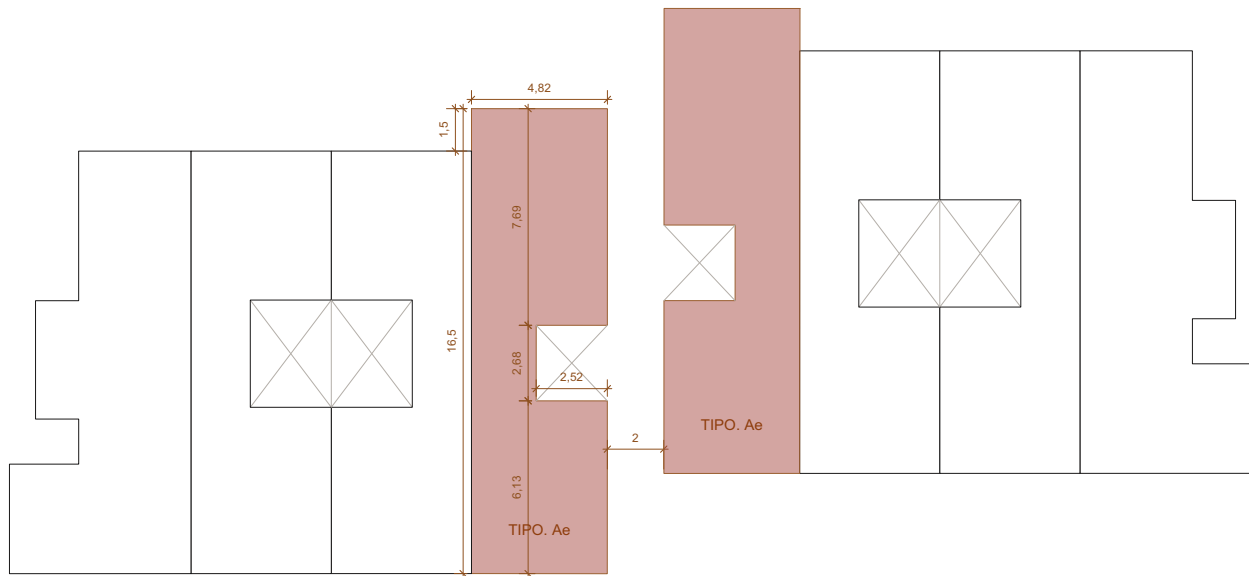

Ae	Total
Subterráneo	
Aparcamiento	60-70
Trastero	-
Planta baja	
Construida	71,70
Patio	6,70
Terraza	15,20
Jardín	8,30
Planta primera	
Construida	67,30
Terraza	4,80
Cubierta	
Instalaciones	15,50
Rooftop	38,20



TIPO Ae - TIPOLOGÍA DE REFERENCIA


03. PROPUESTA

e: 1/100




3D


Sup. Construida total : 130 m²

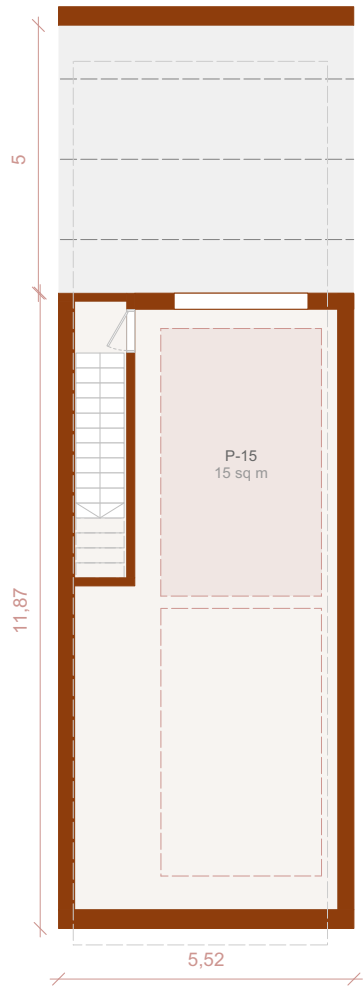


PLANTA SOTANO

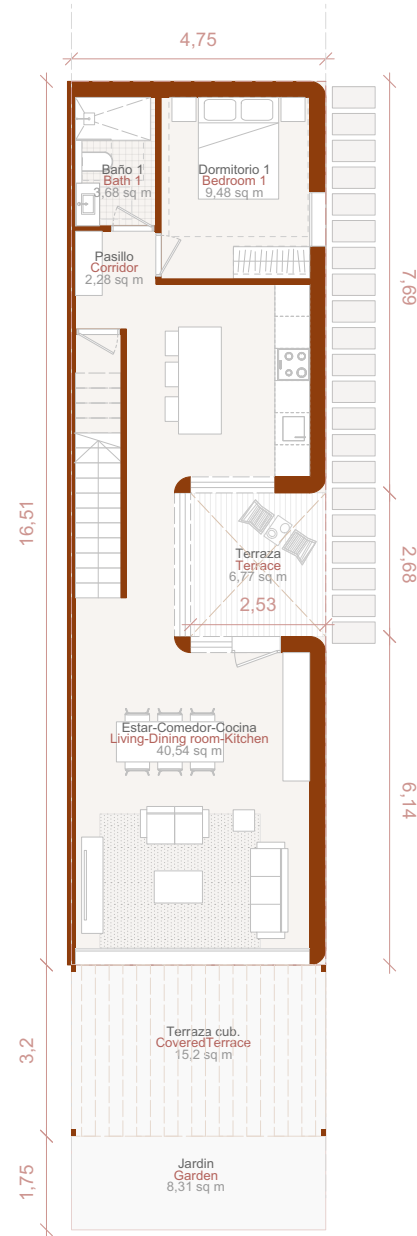

PLANTA BAJA

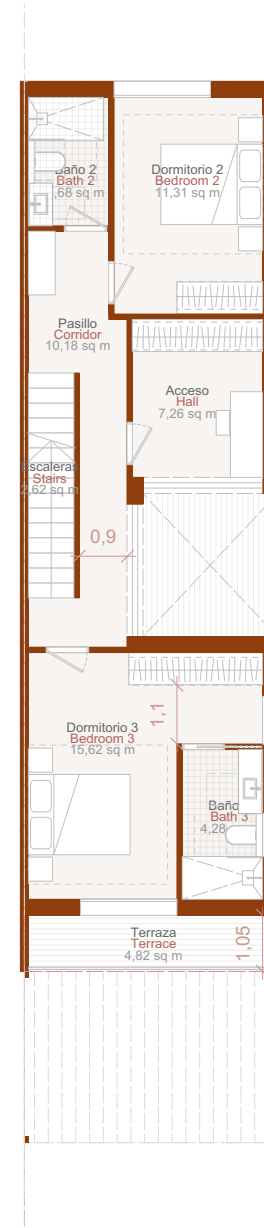

PLANTA PRIMERA


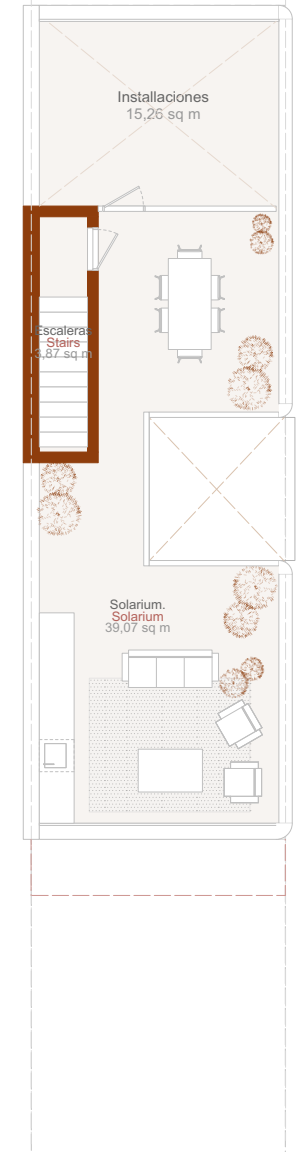


PLANTA CUBIERTA



CONJUNTO DE VIVIENDAS PREMIUM TIPO Be

03. PROPUESTA

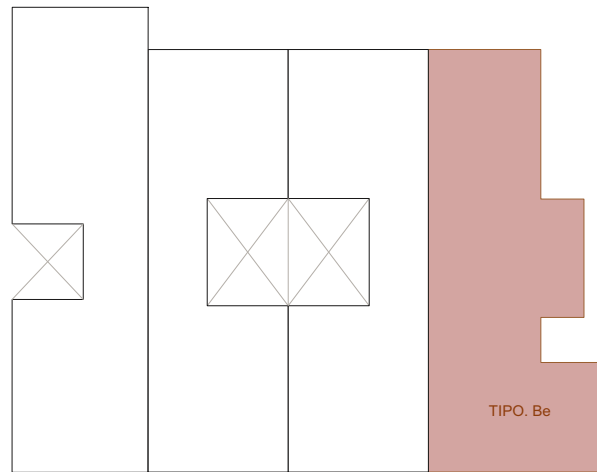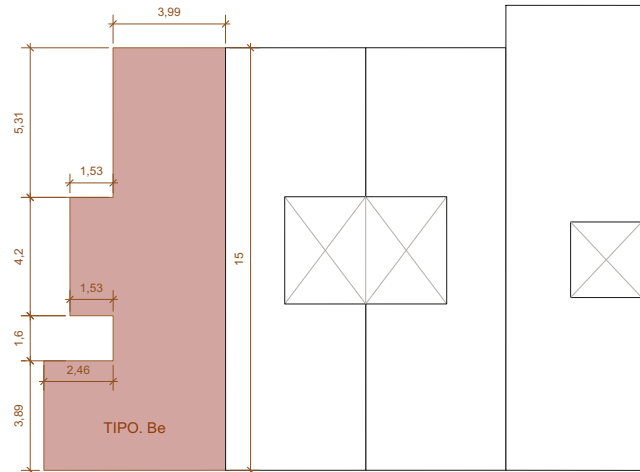

Be	Total
Subterráneo	
Aparcamiento	60-70
Trastero	-
Planta baja	
Construida	72,80
Patio	-
Terraza	16,00
Jardín	171,00
Planta primera	
Construida	72,80
Terraza	-
Cubierta	
Instalaciones	9,40
Rooftop	49,20



TIPO Be - TIPOLOGÍA DE REFERENCIA


03. PROPUESTA

e: 1/100




4D


Sup. Construida total: 138,90 m²

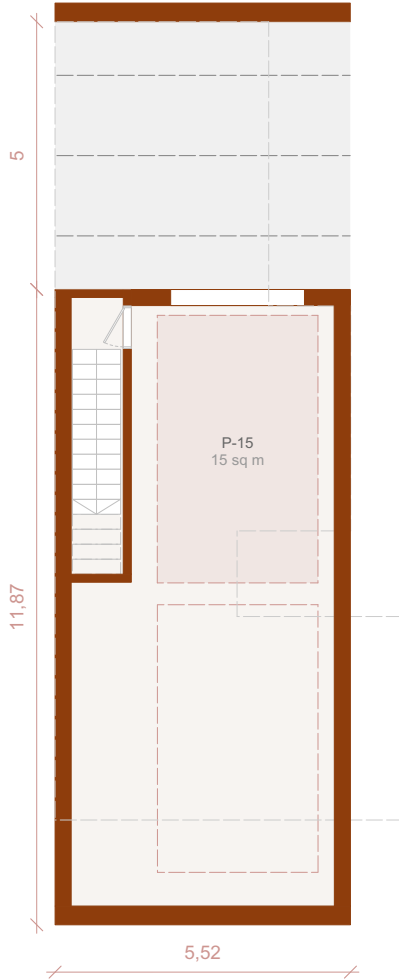


PLANTA SOTANO

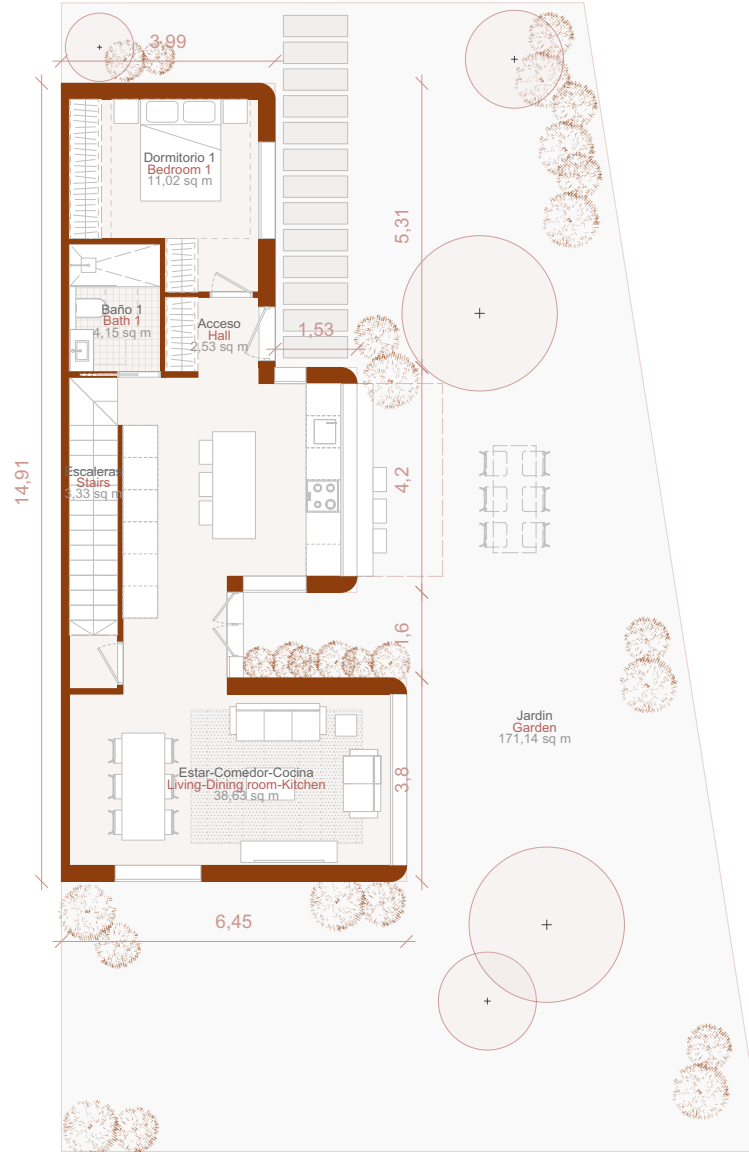

PLANTA BAJA

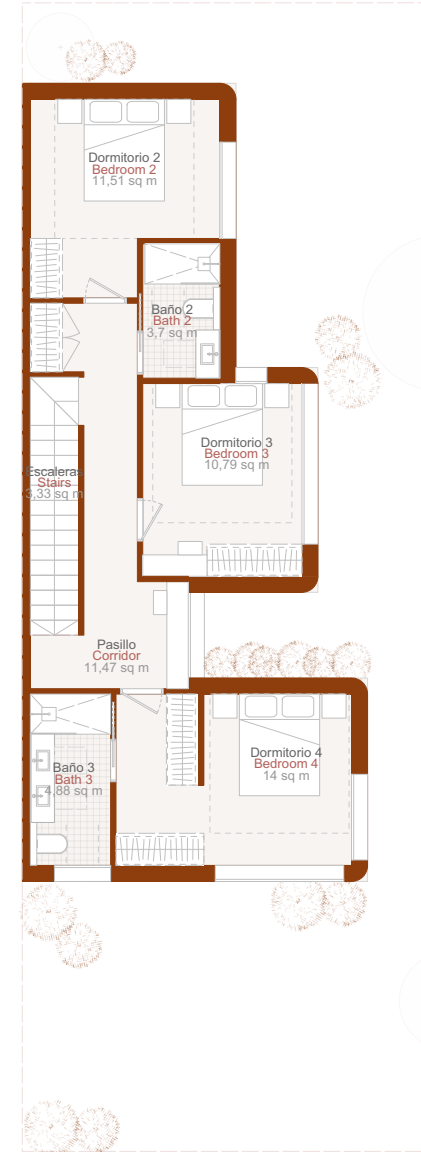

PLANTA PRIMERA

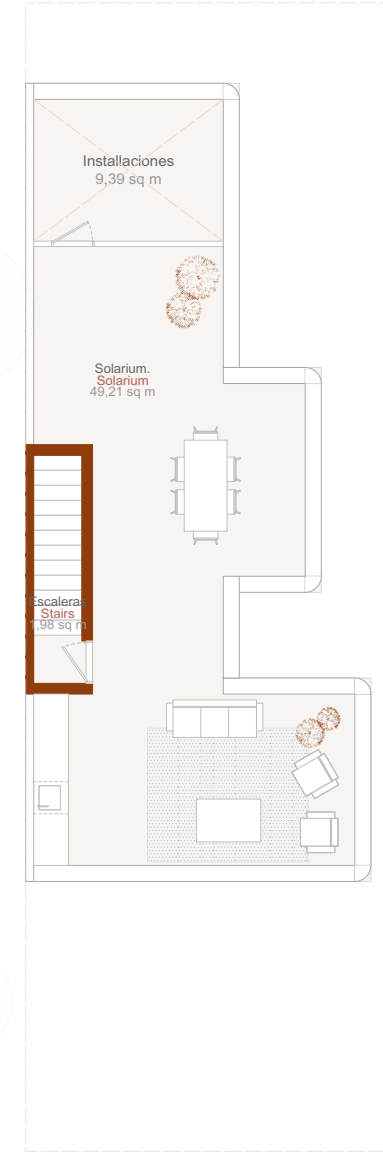


PLANTA CUBIERTA



CONJUNTO DE VIVIENDAS TIPO C

03. PROPUESTA

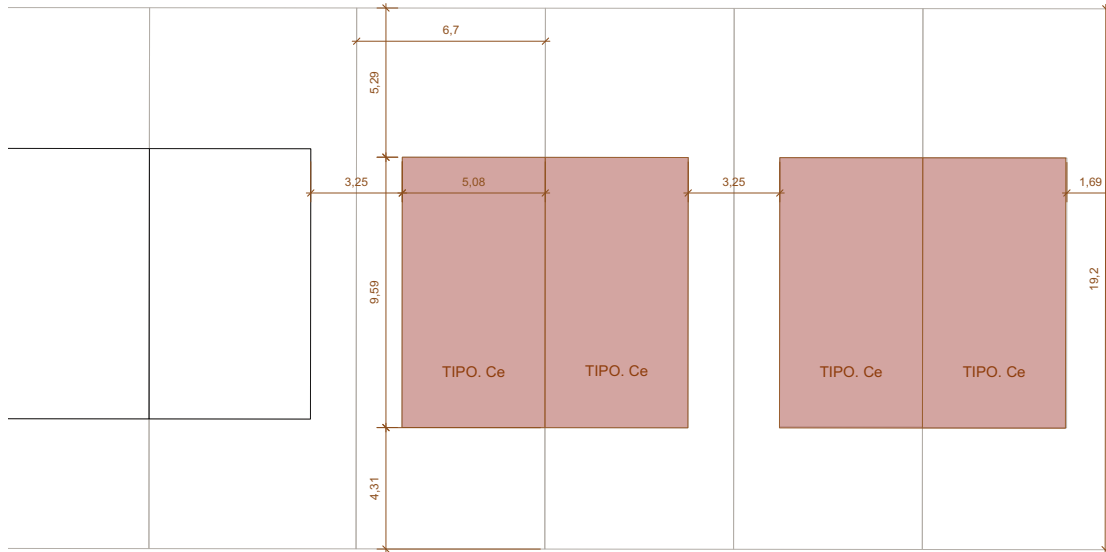

Ce	Total
Subterráneo	
Aparcamiento	15,00
Trastero	30,00
Planta baja	
Construida	53,00
Patio	-
Terraza	19,00
Jardín	69,00
Planta primera	
Construida	57,00
Terraza	-
Cubierta	
Instalaciones	10,00
Rooftop	32,00



TIPO C - TIPOLOGÍA DE REFERENCIA


03. PROPUESTA

e: 1/100




3D


Sup. Construida 110 m²

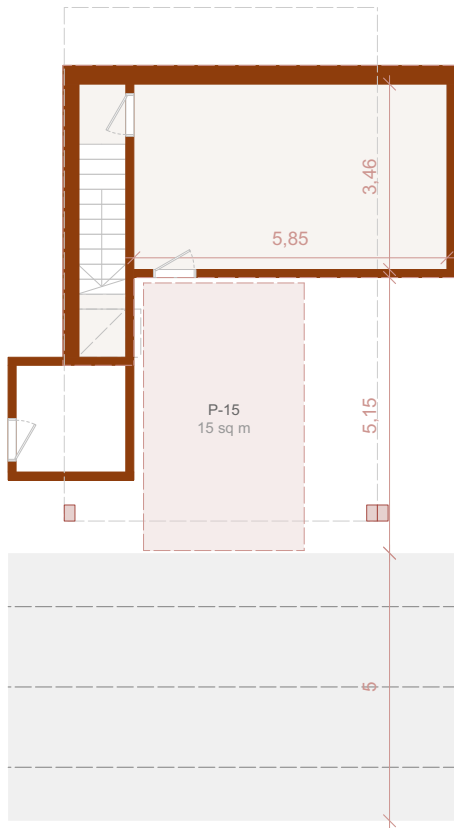


PLANTA SOTANO

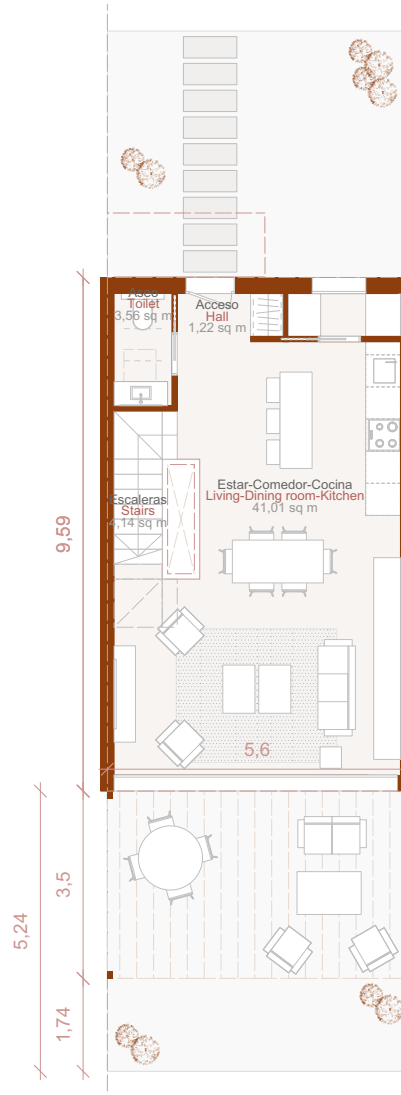

PLANTA BAJA

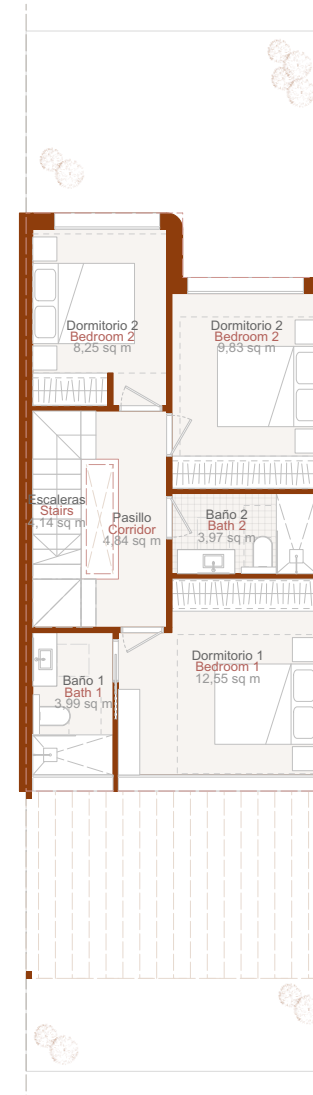

PLANTA PRIMERA

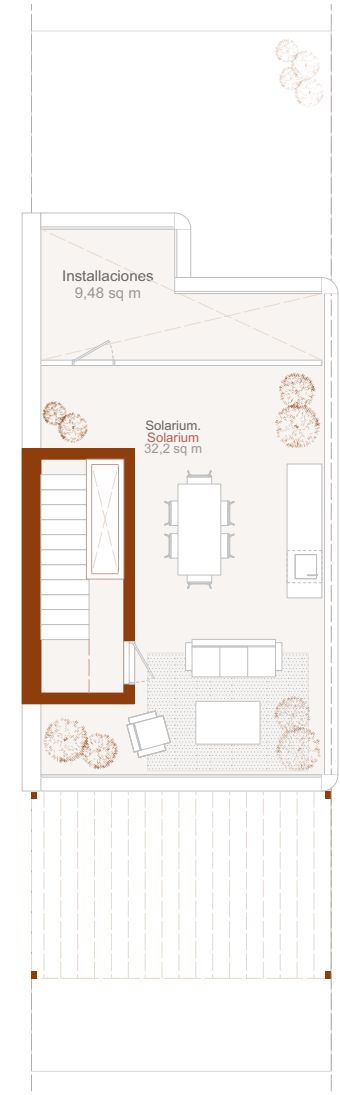


PLANTA CUBIERTA



CONJUNTO DE VIVIENDAS TIPO D

03. PROPUESTA

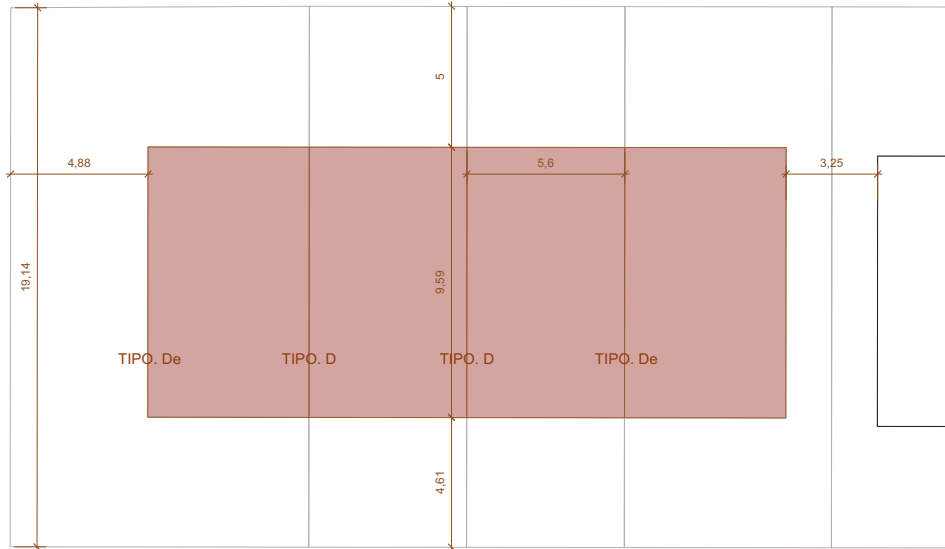

D		Total
Subterráneo		
	Aparcamiento	15,00
	Trastero	4,00
Planta baja		
	Construida	48,00
	Patio	-
	Terraza	19,00
	Jardín	35-65
Planta primera		
	Construida	50,00
	Terraza	-
Aticó		
	Construida	20,00
	Terraza	25,00



TIPO D - TIPOLOGÍA DE REFERENCIA


03. PROPUESTA

e: 1/100




3D


Sup. Construida 118 m²

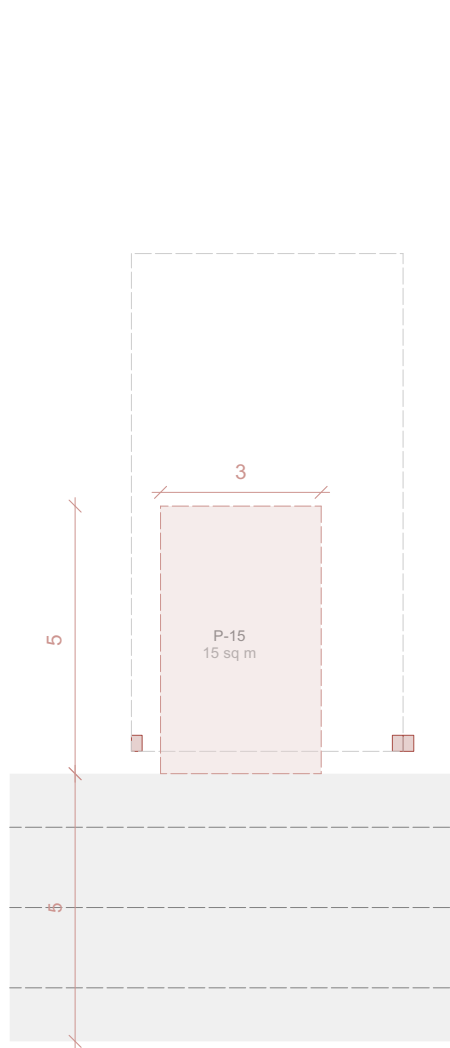

PLANTA SOTANO

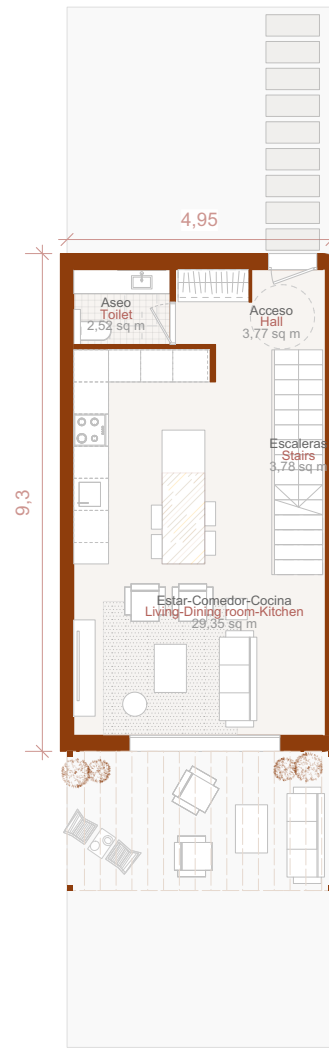

PLANTA BAJA

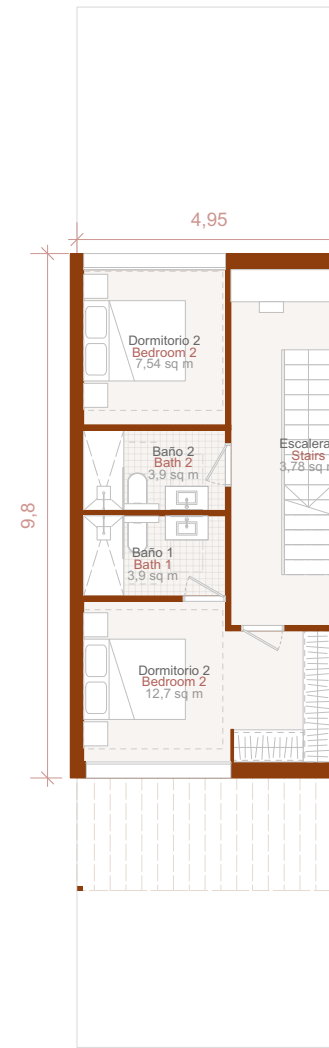

PLANTA PRIMERA



PLANTA CUBIERTA