




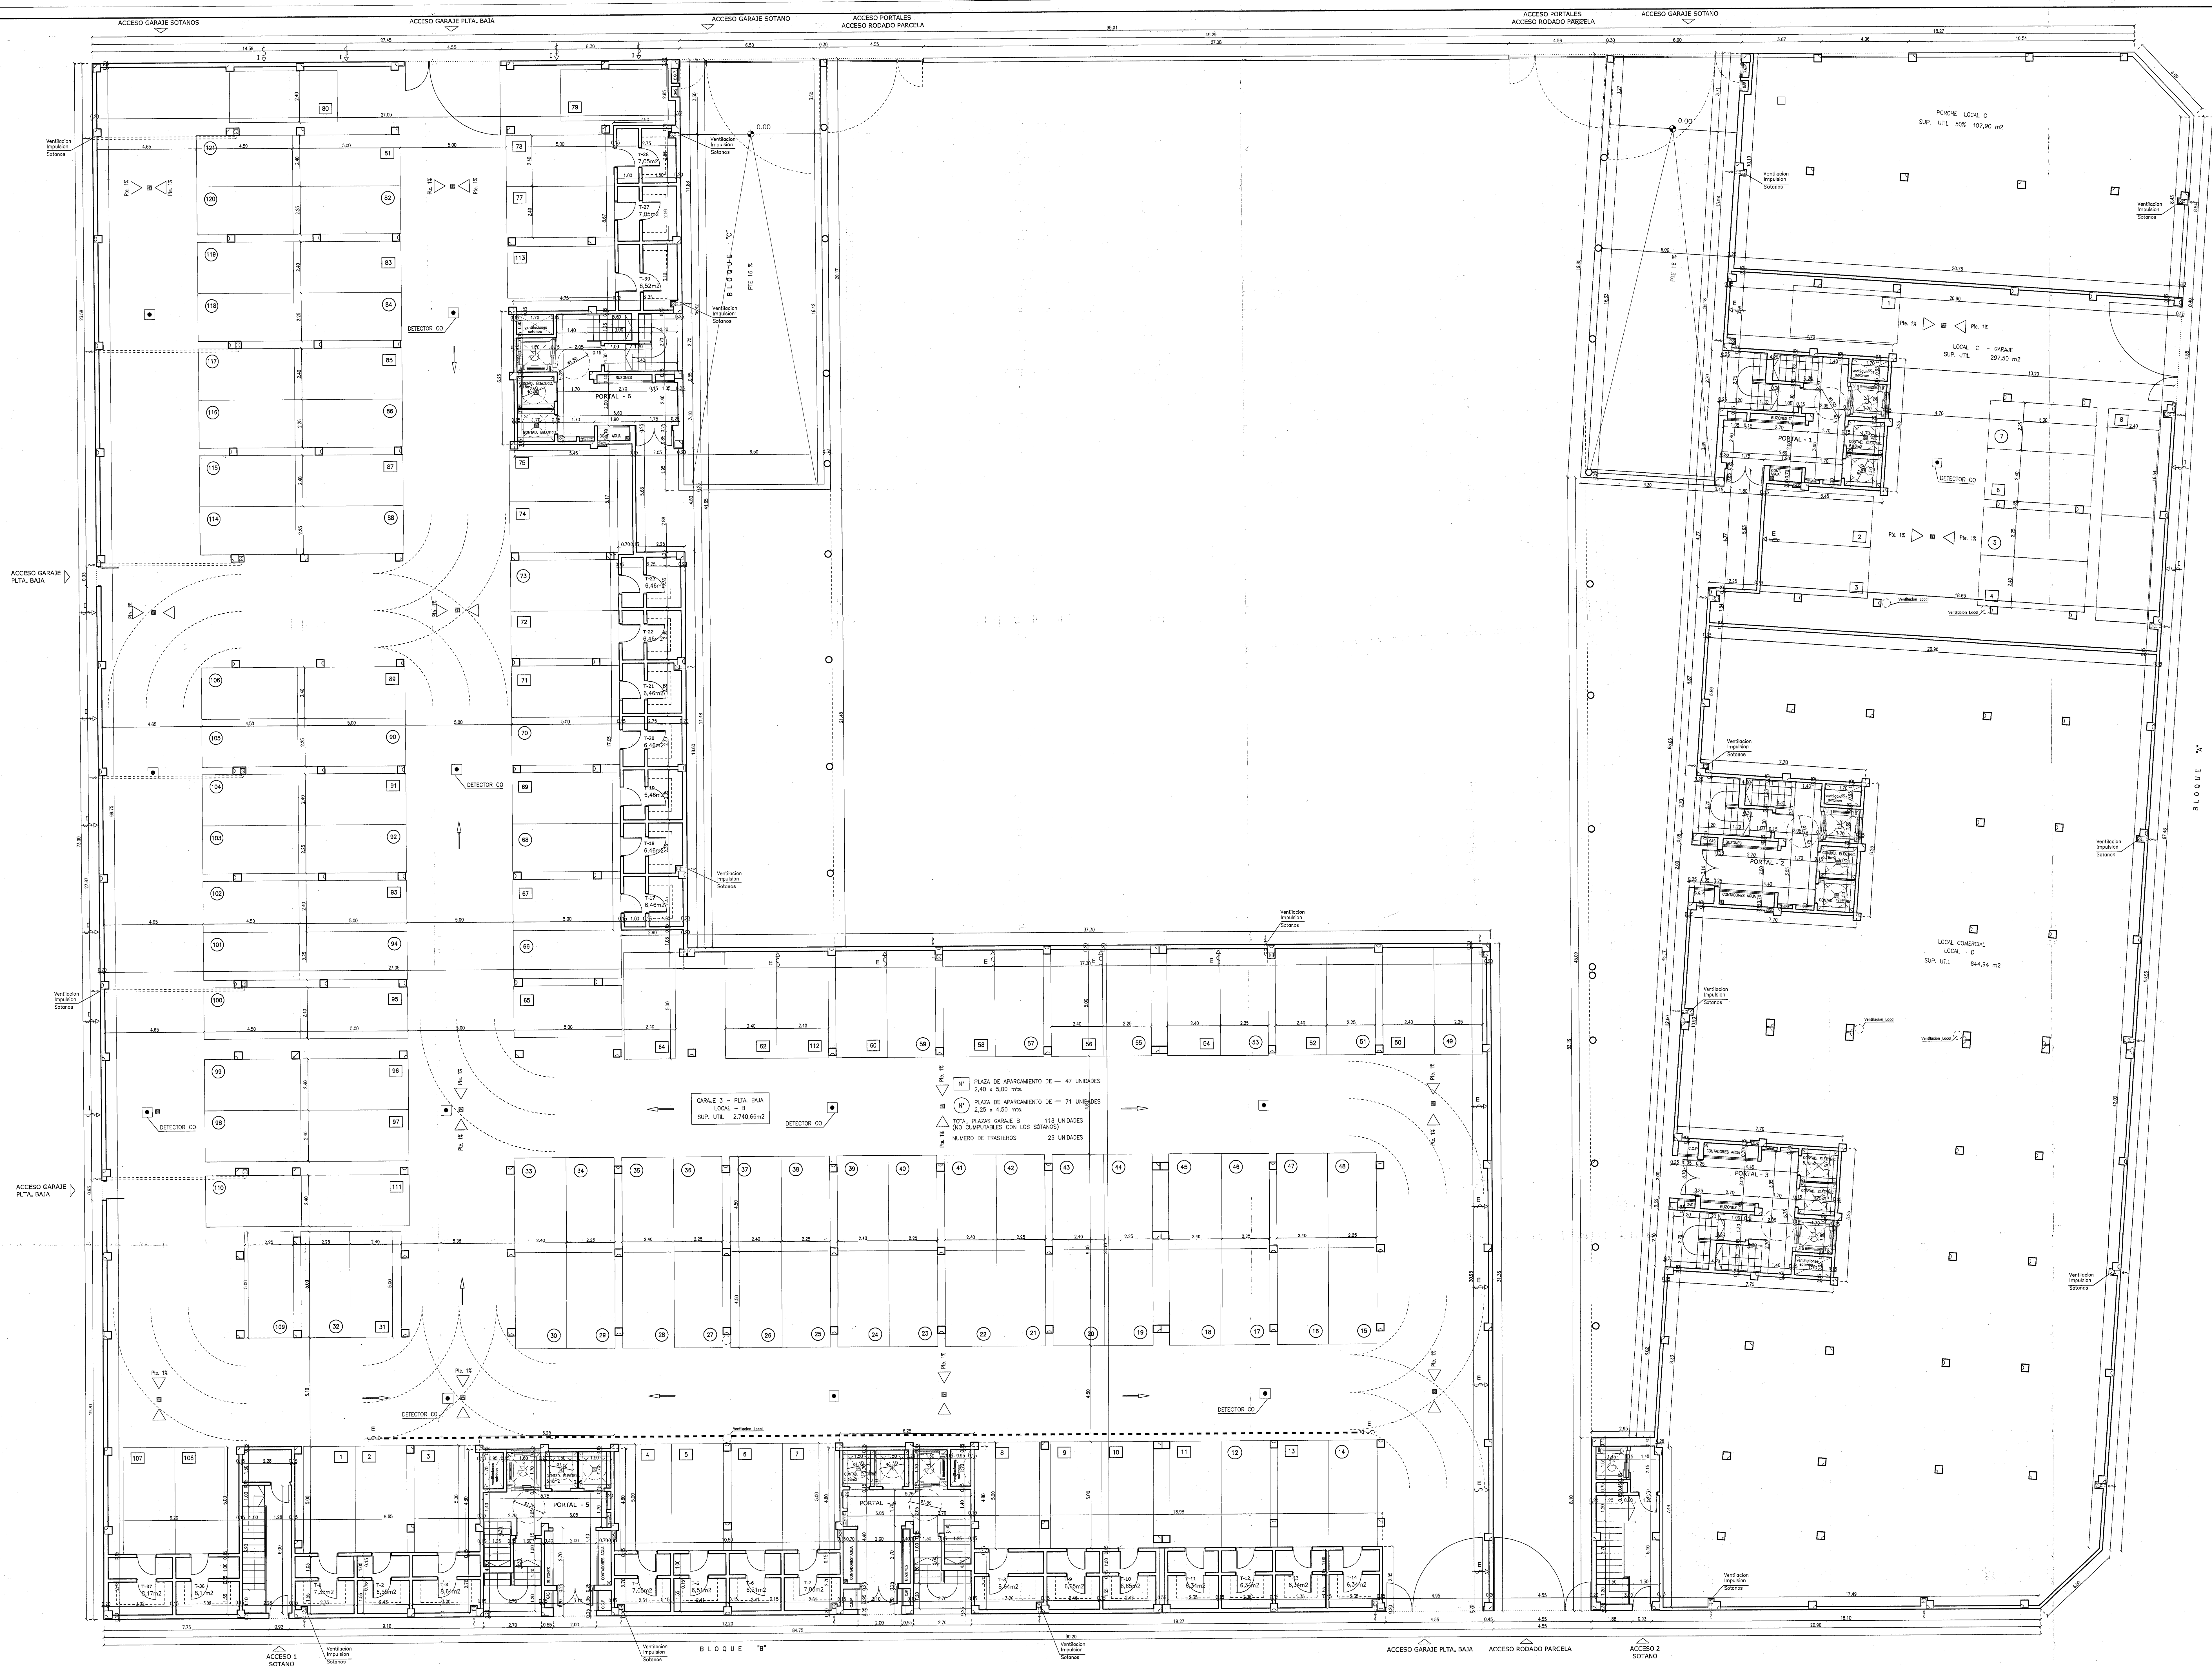


PLANTA BAJA

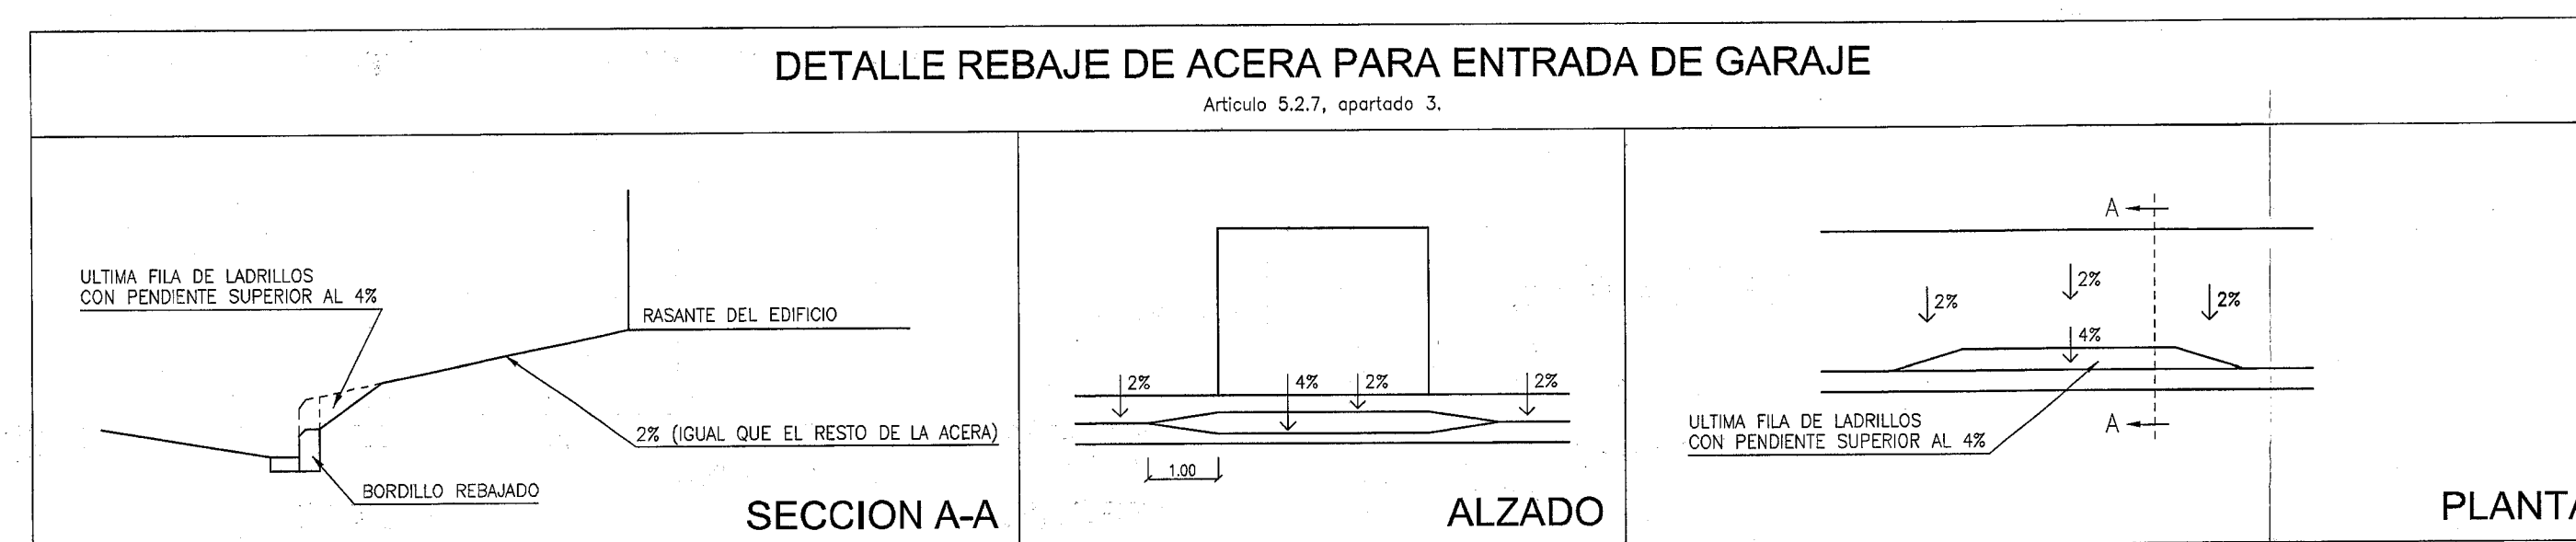

LEYENDA DE VENTILACIÓN

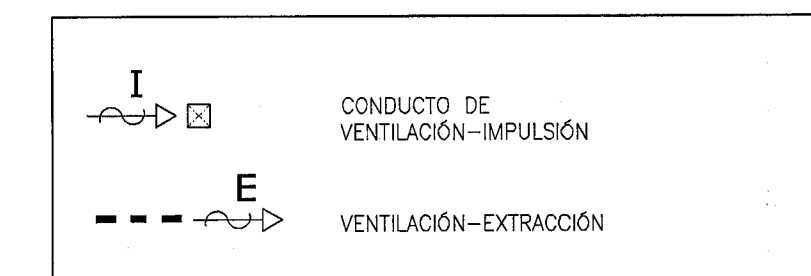

PROYECTO		BÁSICO DE EDIFICIO PARA 152 VIVIENDAS	
DE V.P.T. LOCAL, GARAJES Y TRÁSTEROS		EN PARCELA "RB-8" C/ EN PROYECTO	
SECTOR 14 DEL P.G.O.U. DE ALBARRACÍN		VISADO	
PROMOTOR		MORENO Y ROLDÁN C/P S.L.	
ARQUITECTO		JUAN CARLOS BERNAD COUQUE	
EXEQUENTE		NOV06	
		05289	

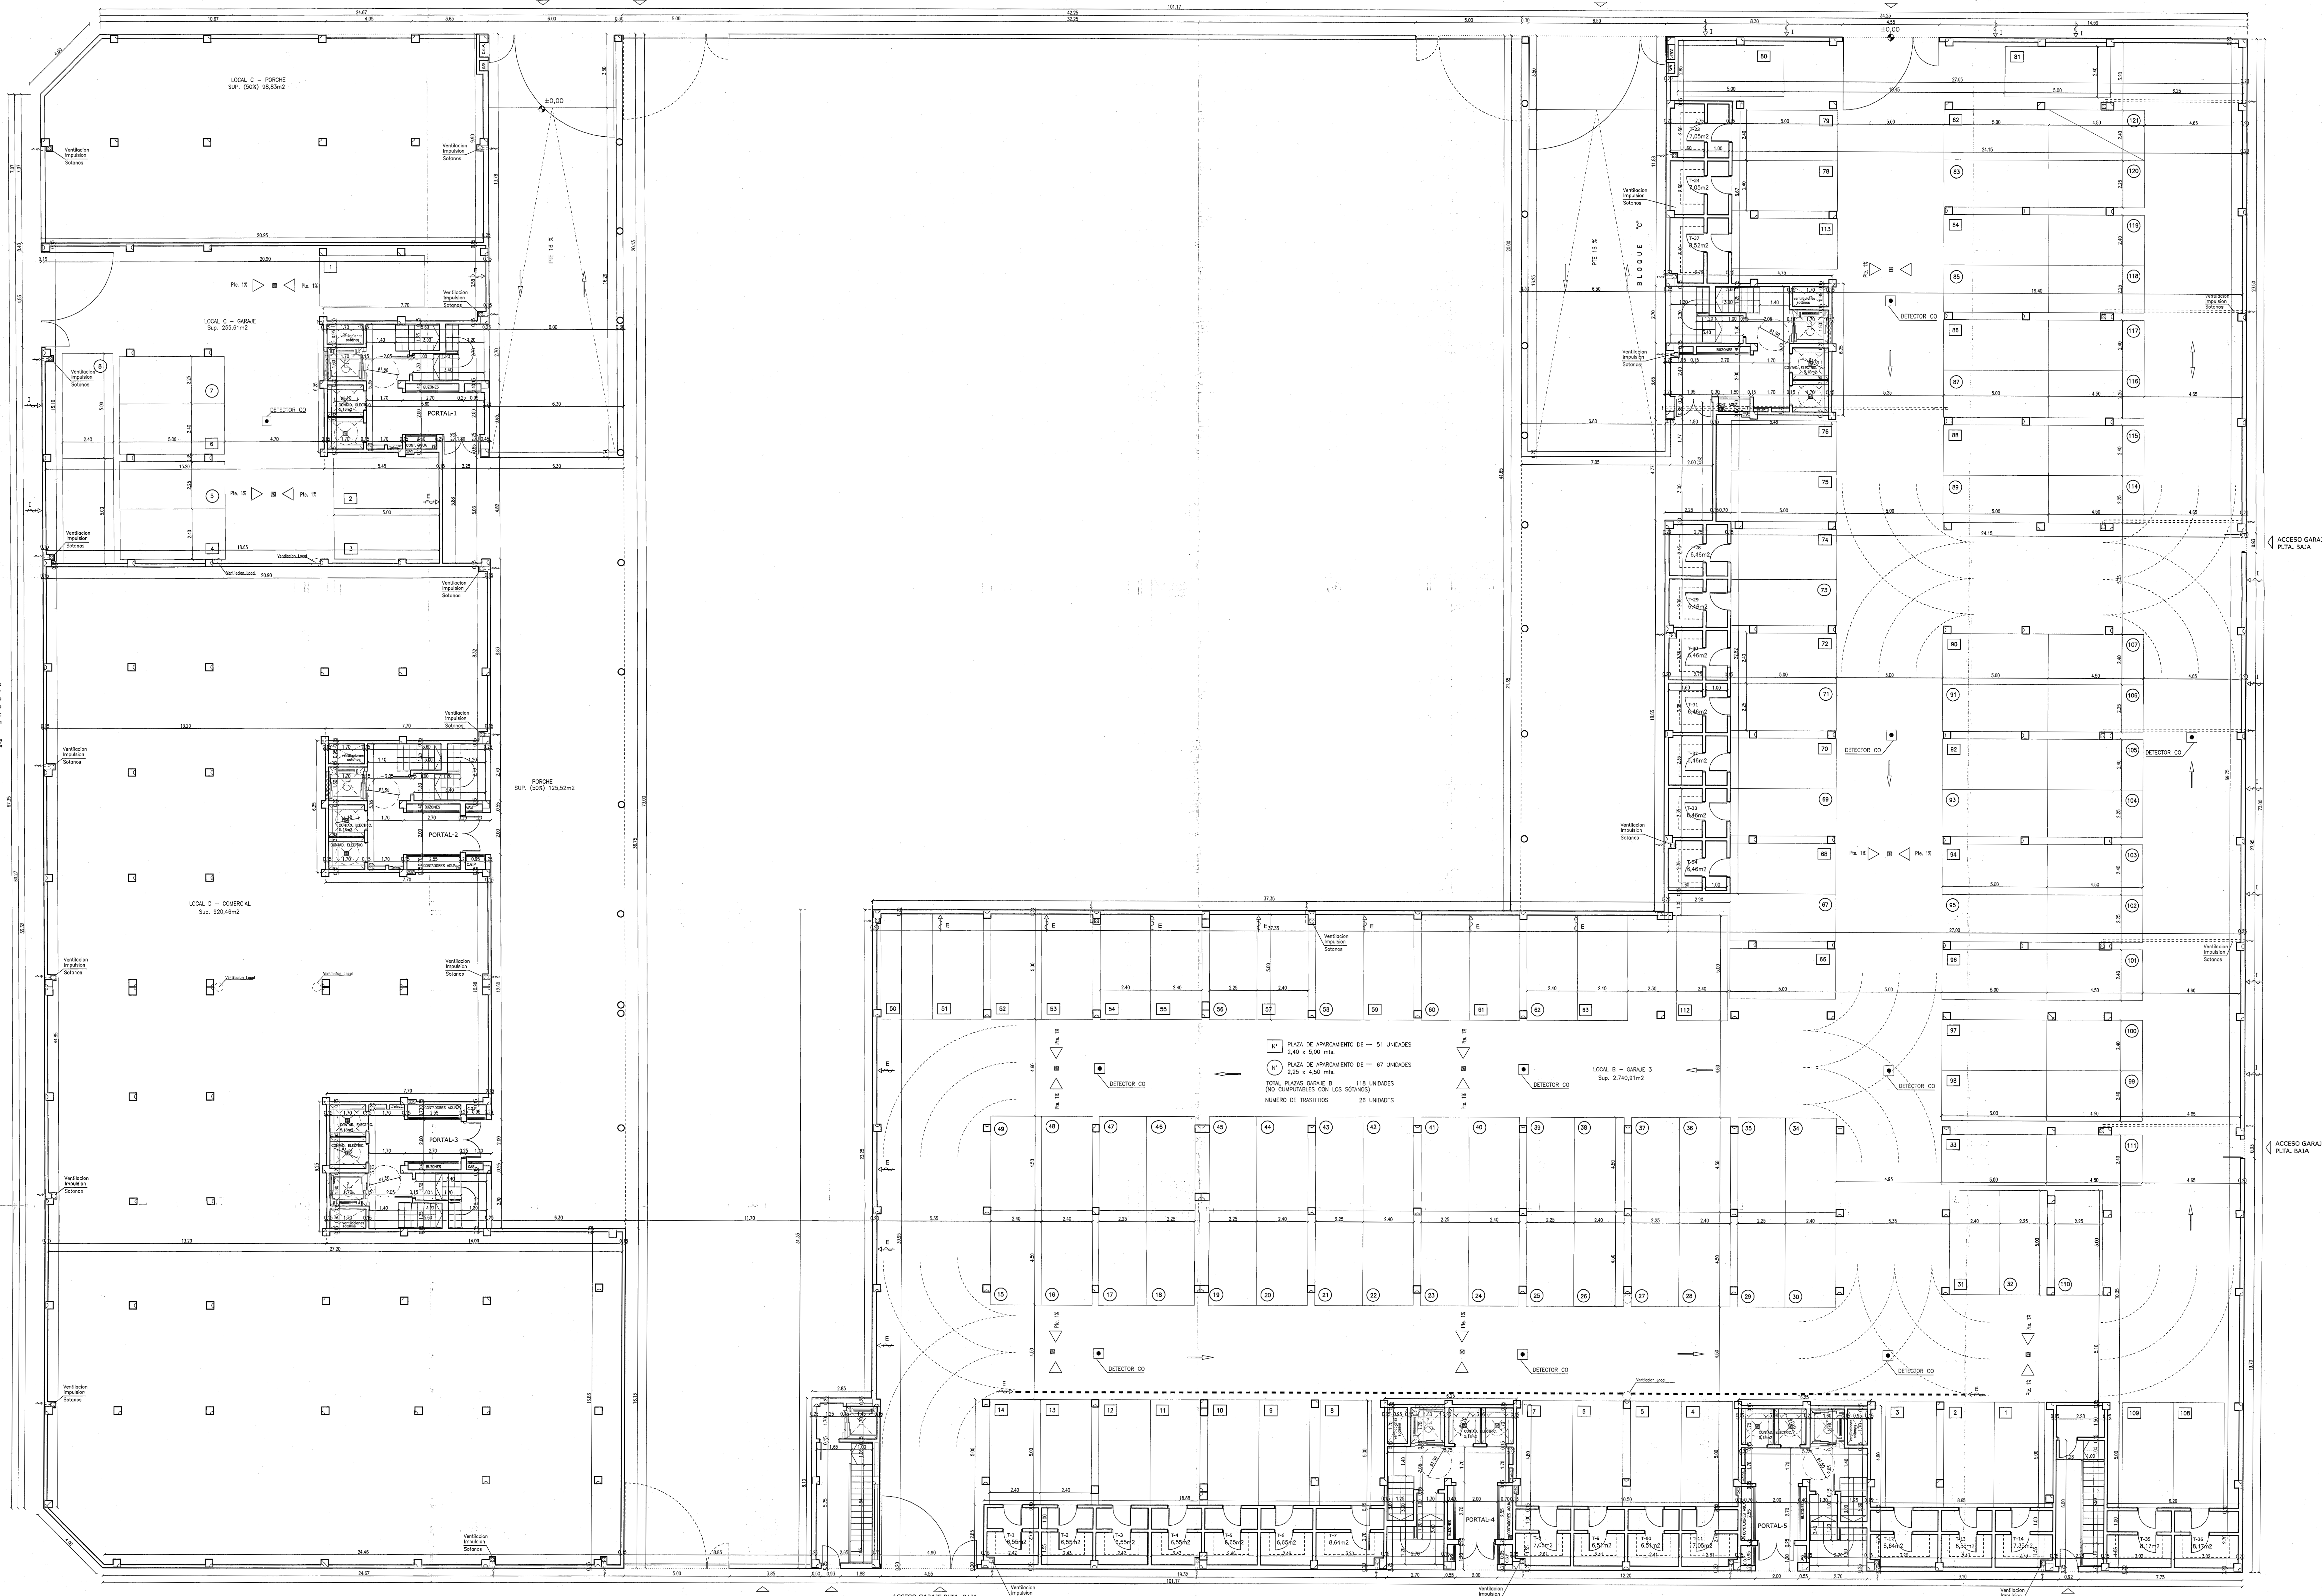

PLANTA BAJA

LEYENDA DE VENTILACIÓN

- CONDUCTO DE VENTILACIÓN-IMPULSIÓN
- VENTILACIÓN-IMPULSIÓN
- VENTILACIÓN-EXTRACCIÓN

DETALLE REBAJE DE ACERA PARA ENTRADA DE GARAJE

Artículo 5.2.7, apartado 3.

PLANTA

ALZADO

SECCION A-A

PROYECTO

BÁSICO DE EDIFICIO PARA 166 VIVIENDAS DE V.P.T., LOCAL, GARAJES Y TRASTEROS EN PARCELA "RB-7" C/ EN PROYECTO VISITA EN SECTOR 14 DEL P.G.O.U. DE ALBARRACÍN

PROYECTANTE

MORENO Y ROLDÁN C y P S.L.

ARQUITECTO

JUAN CARLOS BERNAD COUQUE

FECHA

OCT06

EXPLICACIÓN

06288

1/100